


Przekrój normalny
chodnik
skala 1:50

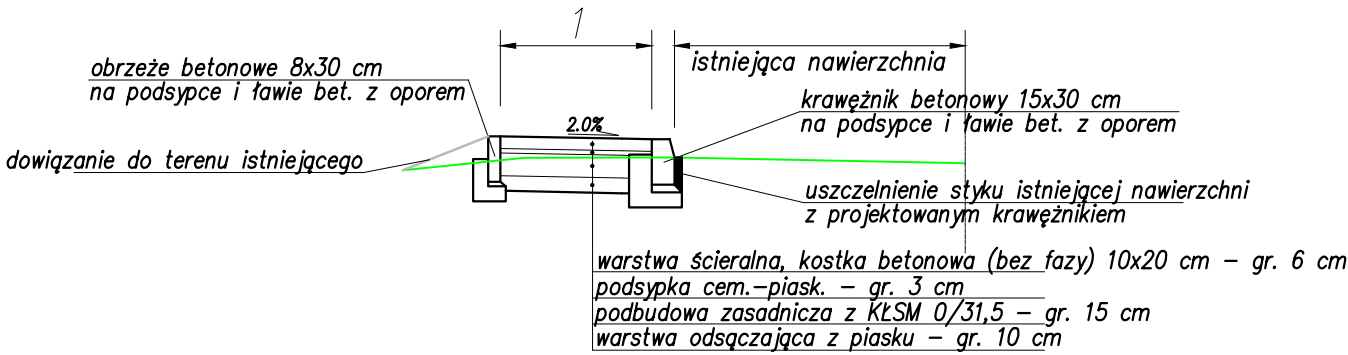

FAZA PROJEKTU	Projekt zagospodarowania terenu		
INWESTOR	POWIATOWY ZARZĄD DRÓG W STAROGARDZIE GDAŃSKIM UL. MICKIEWICZA 9 83-200 STAROGARD GDAŃSKI		
NAZWA I ADRES INWESTYCJI	Remont drogi dla pieszych w ciągu drogi powiatowej nr 2733G - ul. Leśna w m. Lubichowo o długości ok. 0,232 km		
PROJEKTANT	mgr inż. Jagoda Żywicka, upr. nr POM/0505/PBD/21	PODPIS	DATA 17.01.2025 r.
NAZWA RYS.	PRZEKRÓJ		SKALA 1:50
NR RYS.	2		