


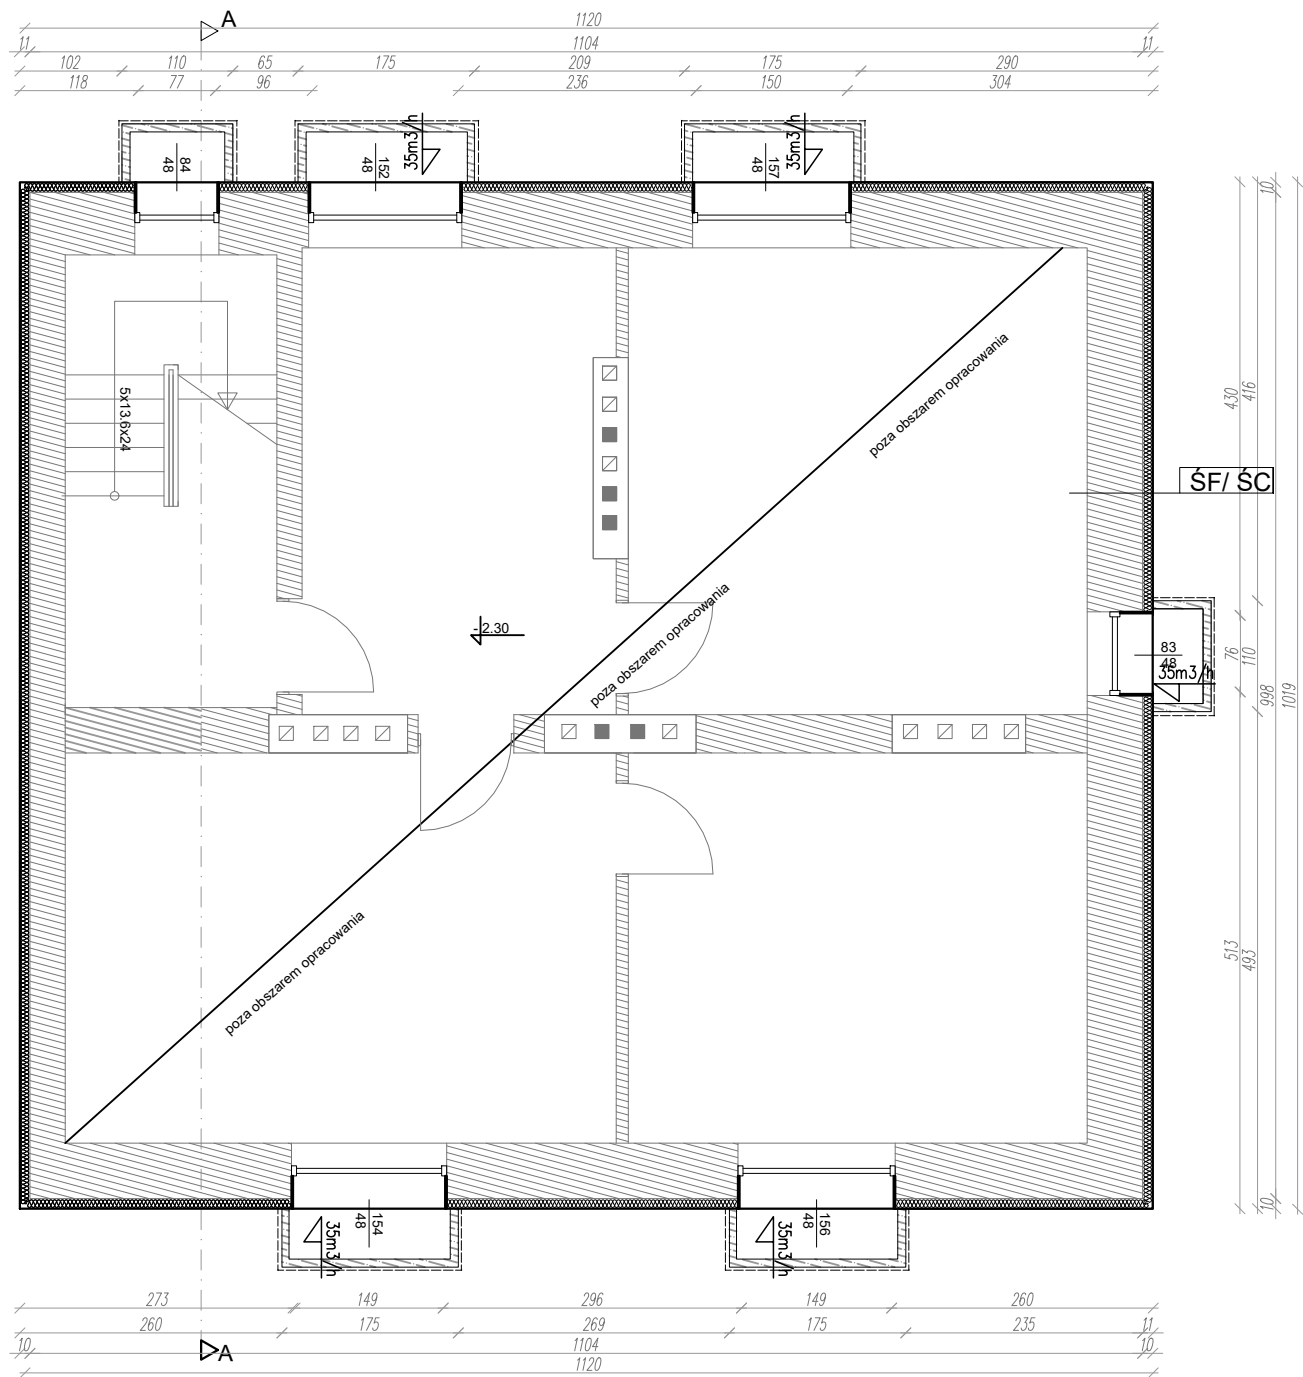



ŚC	ŚCIANA STREFY COKOŁOWEJ
1,0 cm	tylnik cienkowarstwowy, gładki, na podłożu klejowym, zbrojonym siatką (p)
19,0 cm	styrodur (p)
2x	masa hydroizolacyjna KMB (p)
55,0 cm	cegła ceramiczna pełna (i)
1,0 cm	tylnik (i)

ŚF	ŚCIANA FUNDAMENTOWA
1x	folia kubelkowa (p)
10,0 cm	styrodur (p)
2x	masa hydroizolacyjna KMB (p)
55,0 cm	cegła ceramiczna pełna (i)
1,0 cm	tylnik (i)

UWAGA:
Opracowanie obejmuje wyłącznie elementy zewnętrzne ścian i dachu. Nie wykonano inwentaryzacji wnętrza budynku.

TB Ekspertyzy i Projekty Budowlane Tomasz Bujnowski, al.Lotników Polskich 1/106, 21-040 Świdnik NIP 7123022936 REGON 360233202 tel.: 797 - 621 - 300 e-mail: biuro@ekspertyzy360.pl strona: www.ekspertyzy360.pl		
Opracowanie		Inwestor
Projekt termomodernizacji, wymiany pokrycia dachu, przebudowy schodów zewnętrznych i odwodnienia terenu		Starostwo Powiatowe w Radzynie Podlaskim ul. Plac Potockiego 1 21-300 Radzyń Podlaski
ul. Sitkowskiego 1a, 21-300 Radzyń Podlaski ID: 061501_1.0001.1671/14		
Stadium	Projekt architektoniczno - budowlany	
Funkcja	Imię i nazwisko	Podpis
Projektant architektury:	mgr inż. arch. Michał Kwiatkowski upr. nr LBOIA/70/10	
Projektant konstrukcji Asystent proj. arch.	mgr inż. Tomasz Bujnowski upr. nr LUB/0225/PWBKb/17	
Asystent projektanta	mgr inż. arch. Diana Łach inż. Patrycja Łupina	
Nazwa rysunku		Data
Rzut piwnicy - stan projektowany		09.2023
		Skala
		1:75
		Nr rysunku
		12



SZ	ŚCIANA ZEWNĘTRZNA
0,5 cm	tynek gładki, cienkowarstwowy, na podłożu klejowym, zbrojonym siatką (p)
18,0 cm	styropian EPS 80 λ= 0,036 na klej i kotki (p)
1,0 cm	zmruszały tynek- zalecane skucie (i)
38,0 cm	cegła ceramiczna pełna, reprofiliacja spoin (i)
1,0 cm	tynek cem- wap (i)

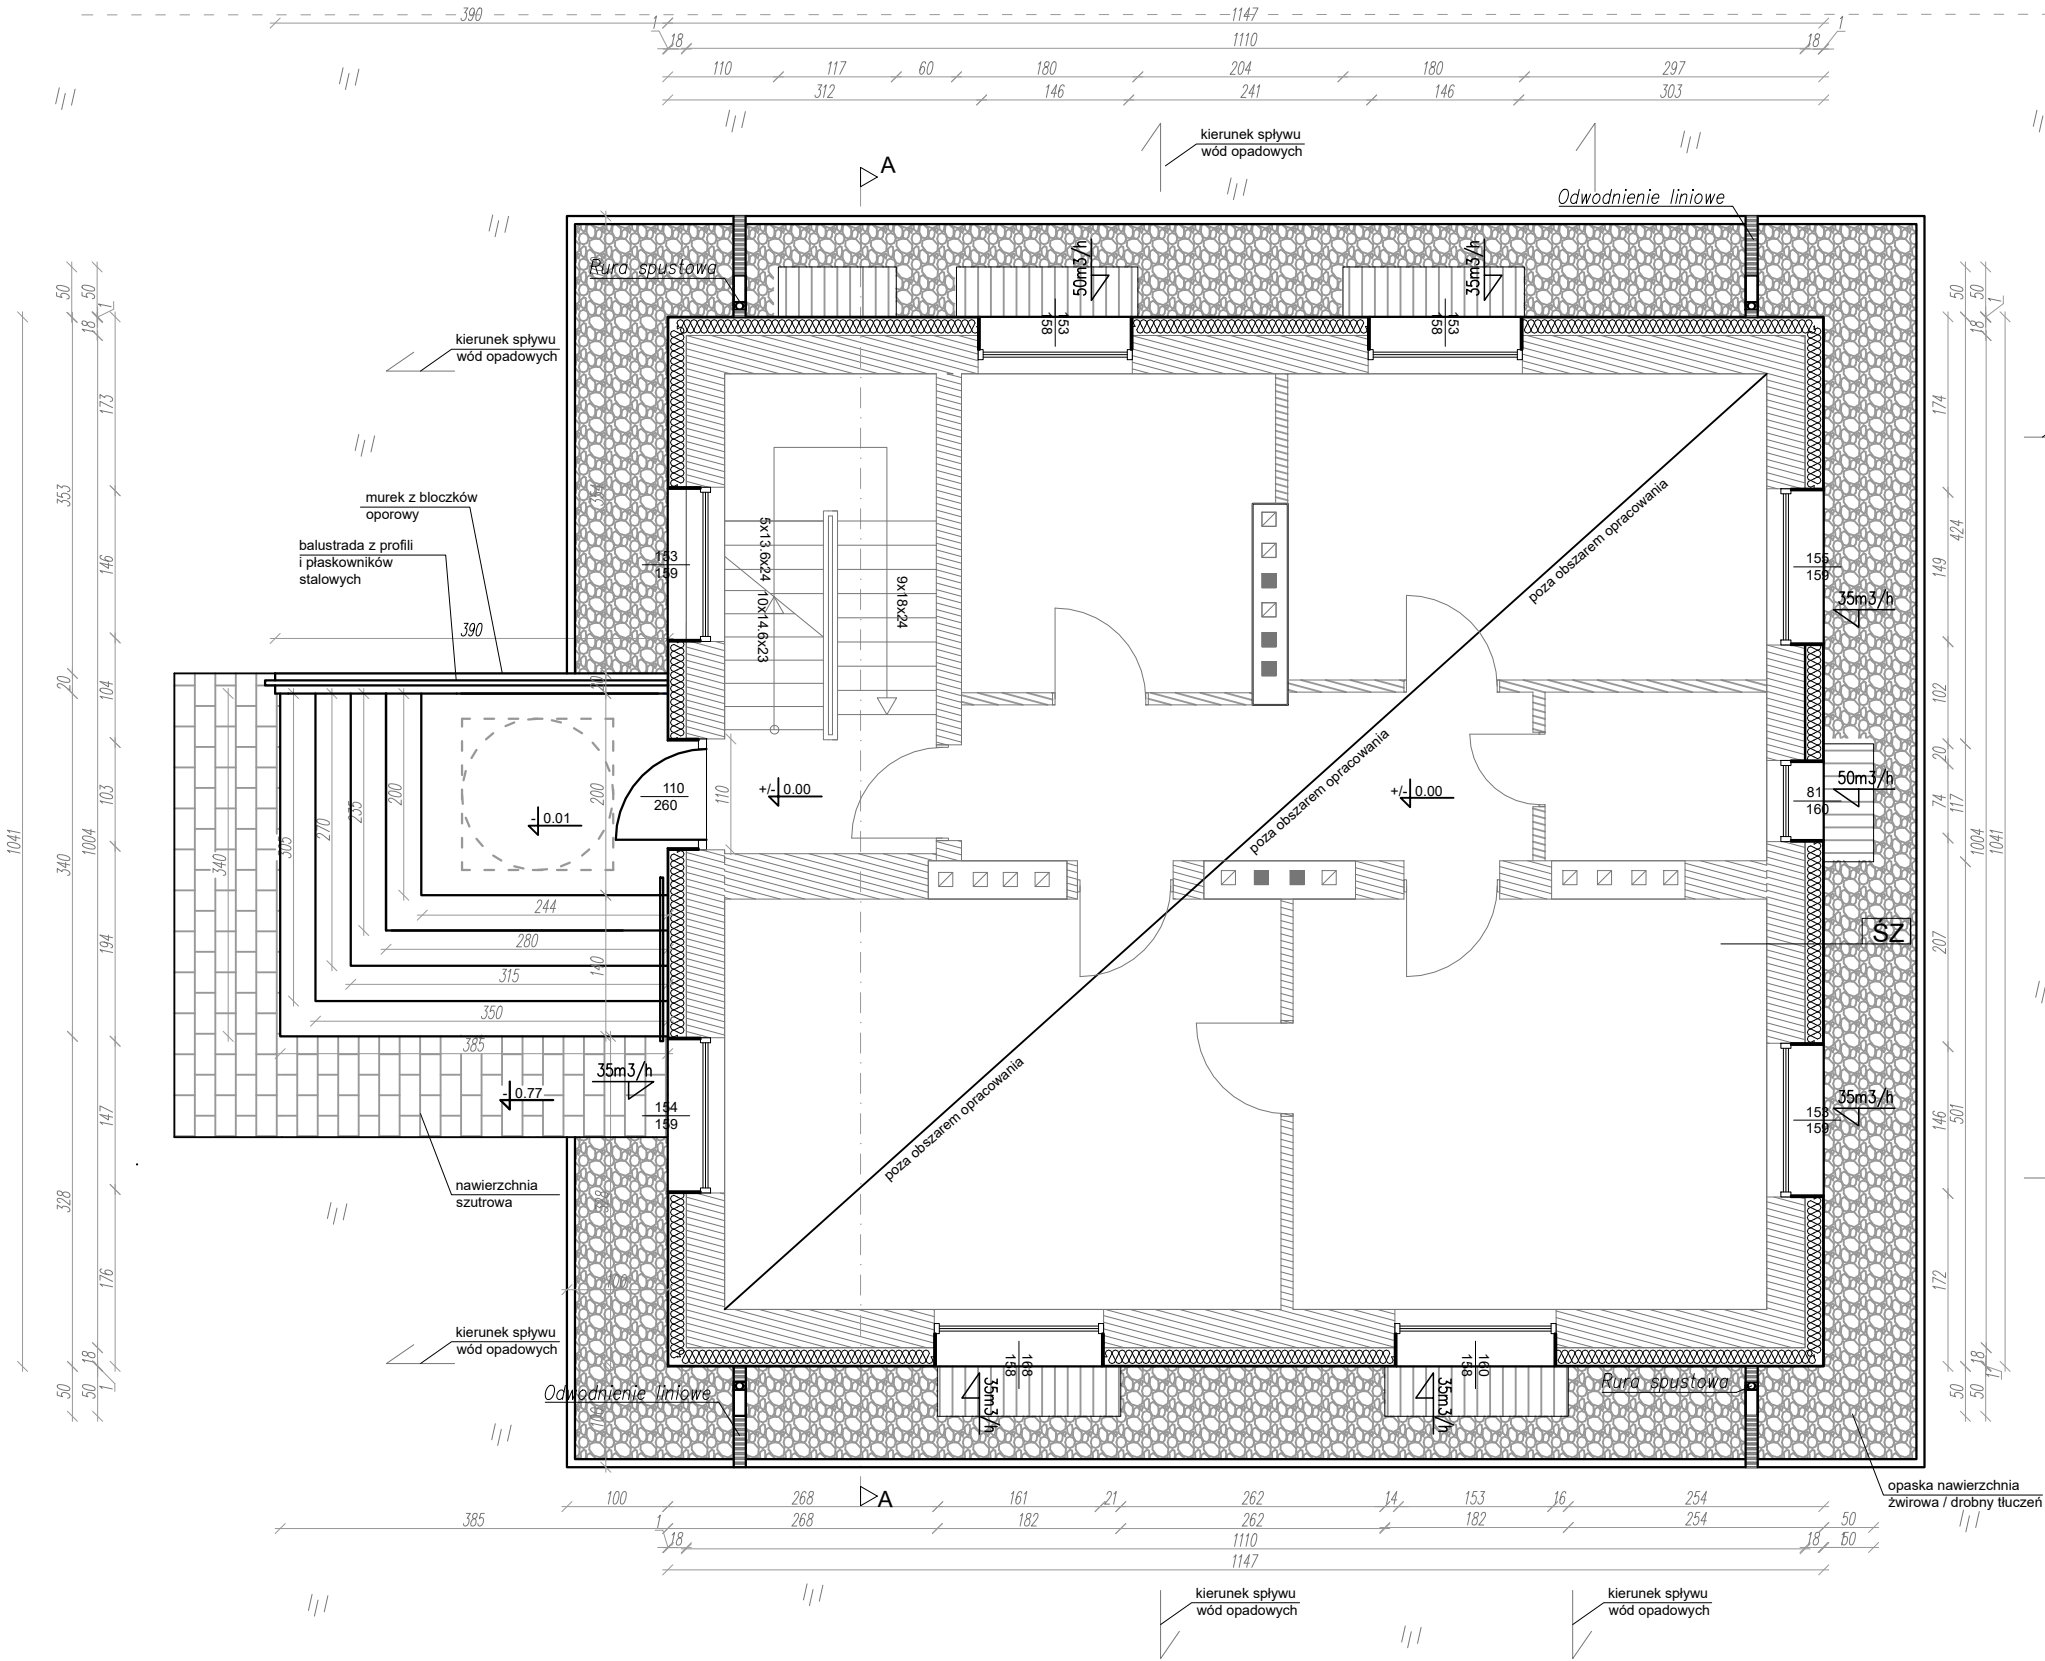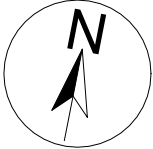

UWAGA:
Opracowanie obejmuje wyłącznie elementy zewnętrzne ścian i dachu. Nie wykonano inwentaryzacji wnętrza budynku.

TB Ekspertyzy i Projekty Budowlane Tomasz Bujnowski, al.Lotników Polskich 1/106, 21-040 Świdnik NIP 7123022936 REGON 360233202 tel.: 797 - 621 - 300 e-mail: biuro@ekspertyzy360.pl strona: www.ekspertyzy360.pl		
Opracowanie		Inwestor
Projekt termomodernizacji, wymiany pokrycia dachu, przebudowy schodów zewnętrznych i odwodnienia terenu		Starostwo Powiatowe w Radzynie Podlaskim ul. Plac Potockiego 1 21-300 Radzyń Podlaski
ul. Sitkowskiego 1a, 21-300 Radzyń Podlaski ID: 061501_1.0001.1671/14		
Stadium	Projekt architektoniczno - budowlany	
Funkcja	Imię i nazwisko	Podpis
Projektant architektury:	mgr inż. arch. Michał Kwiatkowski upr. nr LBOIA/70/10	
Projektant konstrukcji Asystent proj. arch.	mgr inż. Tomasz Bujnowski upr. nr LUB/0225/PWBKb/17	
Asystent projektanta	mgr inż. arch. Diana Łach inż. Patrycja Łupina	
Nazwa rysunku		Data
Rzut parteru - stan projektowany		09.2023
		Skala
		Nr rysunku
		13



ŚZ	ŚCIANA ZEWNĘTRZNA
0,5 cm	tynek gładki, cienkowarstwowy, na podłożu klejowym, zbrojonym siatką (p)
18,0 cm	styropian EPS 80 λ= 0,036 na klej i kołki (p)
1,0 cm	zmuśrzalą tynk- zalecane skucie (i)
38,0 cm	cegła ceramiczna pełna, reprofilacja spoin (i)
1,0 cm	tynek cem- wap (i)

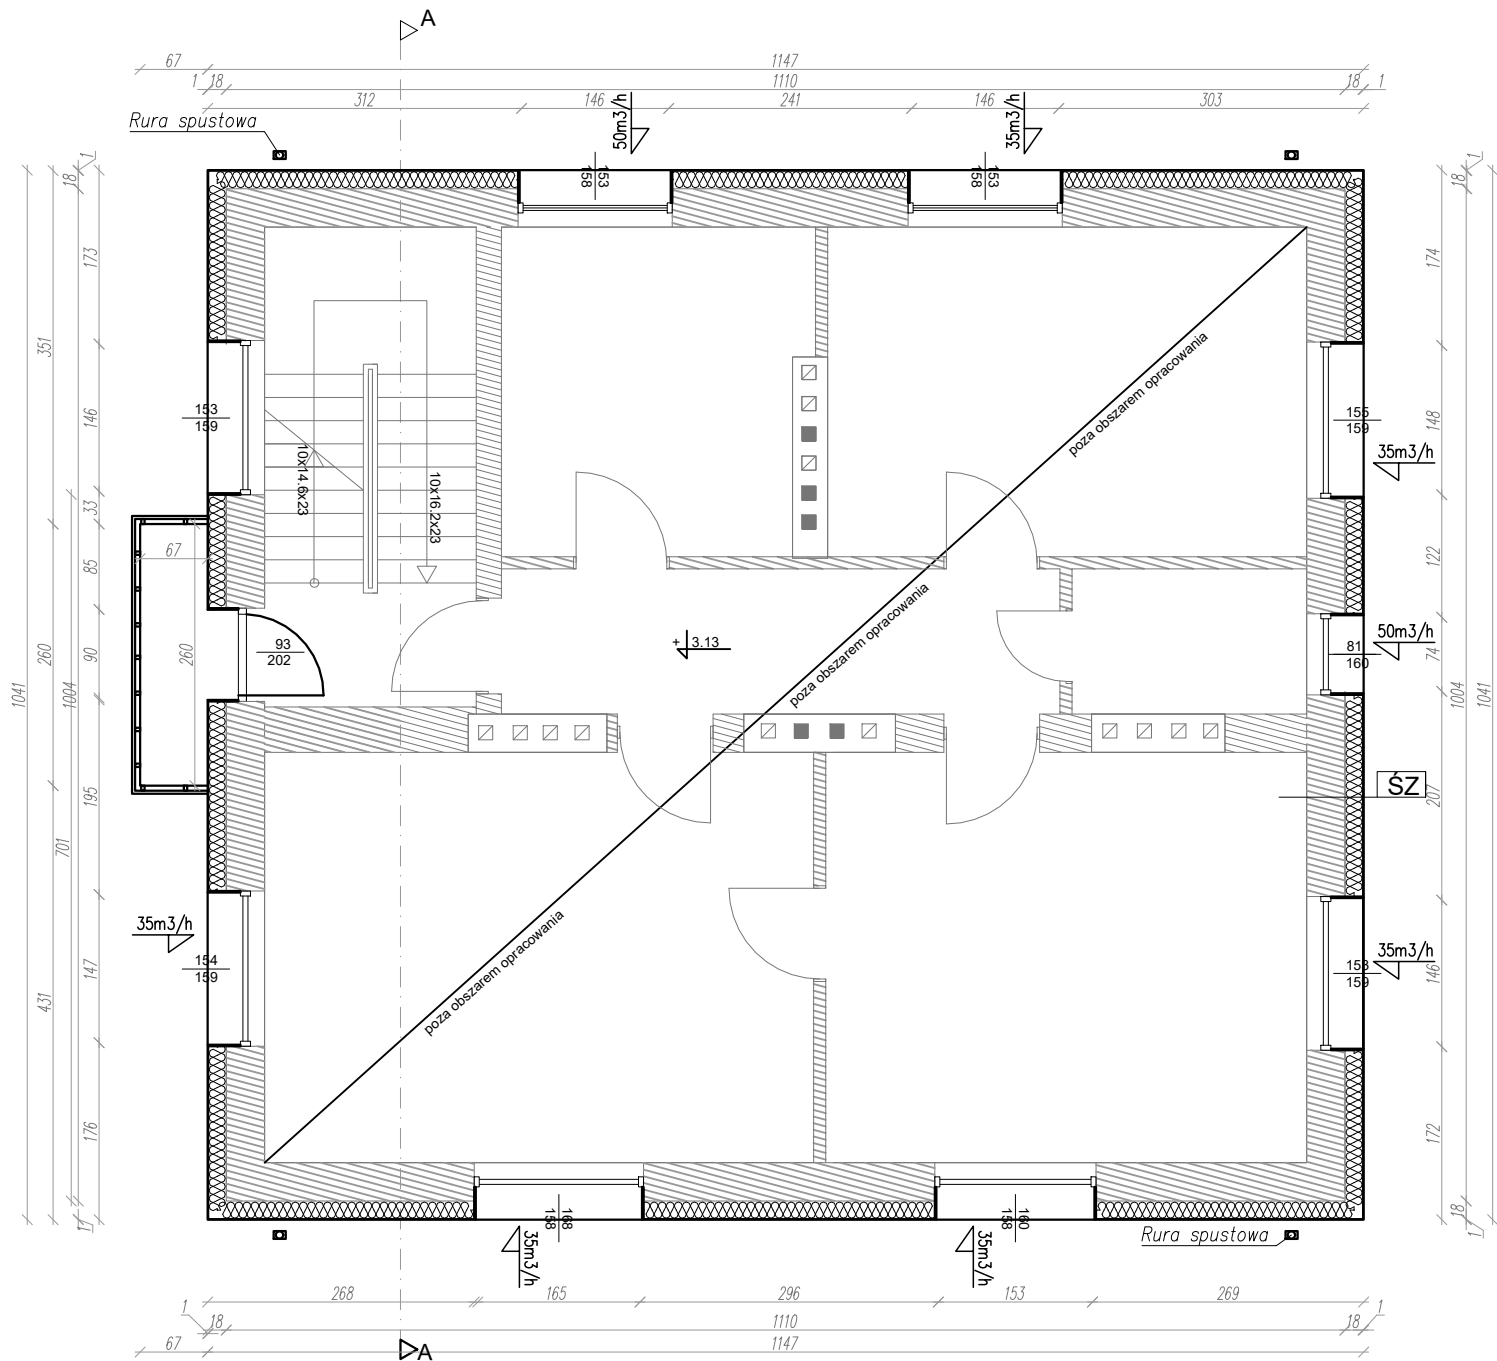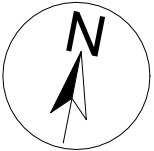

UWAGA:
Opracowanie obejmuje wyłącznie elementy zewnętrzne ścian i dachu. Nie wykonano inwentaryzacji wnętrza budynku.



TB Ekspertyzy i Projekty Budowlane Tomasz Bujnowski, al.Lotników Polskich 1/106, 21-040 Świdnik NIP 7123022936 REGON 360233202 tel.: 797 - 621 - 300 e-mail: biuro@ekspertyzy360.pl strona: www.ekspertyzy360.pl			
Opracowanie		Inwestor	
Projekt termomodernizacji, wymiany pokrycia dachu, przebudowy schodów zewnętrznych i odwodnienia terenu		Starostwo Powiatowe w Radzynie Podlaskim ul. Plac Potockiego 1 21-300 Radzyń Podlaski	
ul. Sitkowskiego 1a, 21-300 Radzyń Podlaski ID: 061501_1.0001.1671/14			
Stadium	Projekt architektoniczno - budowlany		
Funkcja	Imię i nazwisko	Podpis	
Projektant architektury:	mgr inż. arch. Michał Kwiatkowski upr. nr LBOIA/70/10		
Projektant konstrukcji/ Asystent proj. arch.	mgr inż. Tomasz Bujnowski upr. nr LUB/0225/PWBKb/17		
Asystent projektanta	mgr inż. arch. Diana Łach inż. Patrycja Łupina		
Nazwa rysunku		Data	09.2023
Rzut piętra I -stan projektowany		Skala	1:75
		Nr rysunku	14

SZ	ŚCIANA ZEWNĘTRZNA
0,5 cm	tynek gładki, cienkowarstwowy, na podłożu klejowym, zbrojonym siatką (p)
18,0 cm	styropian EPS 80 λ= 0,036 na klej i kołki (p)
1,0 cm	zmurszały tynk- zalecane skucie (i)
38,0 cm	cegła ceramiczna pełna, reprofilacja spoin (i)
1,0 cm	tynek cem- wap (i)

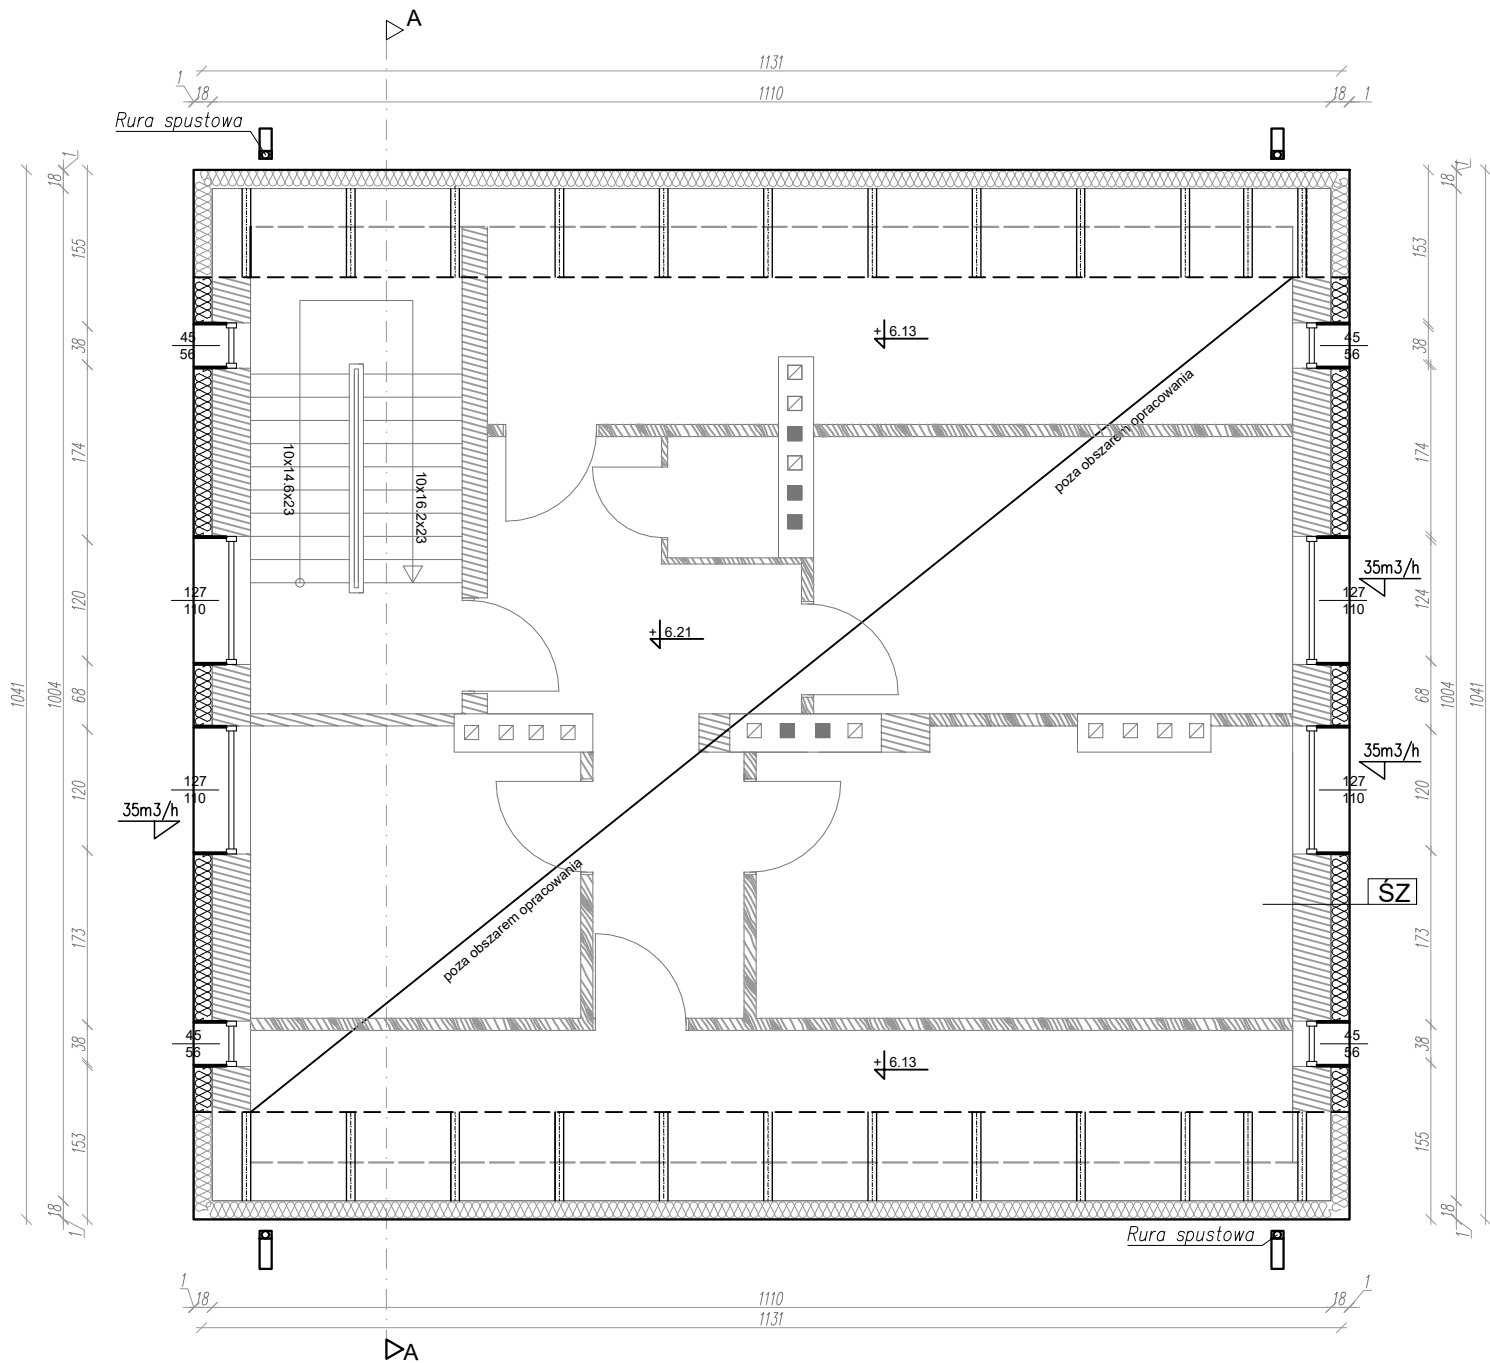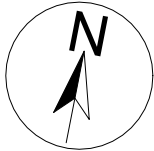


UWAGA:
Opracowanie obejmuje wyłącznie elementy zewnętrzne ścian i dachu. Nie wykonano inwentaryzacji wnętrza budynku.

TB Ekspertyzy i Projekty Budowlane Tomasz Bujnowski, al.Lotników Polskich 1/106, 21-040 Świdnik NIP 7123022936 REGON 360233202 tel.: 797 - 621 - 300 e-mail: biuro@ekspertyzy360.pl strona: www.ekspertyzy360.pl		
Opracowanie		Inwestor
Projekt termomodernizacji, wymiany pokrycia dachu, przebudowy schodów zewnętrznych i odwodnienia terenu ul. Sitkowskiego 1a, 21-300 Radzyń Podlaski ID: 061501_1.0001.1671/14		Starostwo Powiatowe w Radzynie Podlaskim ul. Plac Potockiego 1 21-300 Radzyń Podlaski
Stadium	Projekt architektoniczno - budowlany	
Funkcja	Imię i nazwisko	Podpis
Projektant architektury:	mgr inż. arch. Michał Kwiatkowski upr. nr LBOIA/70/10	
Projektant konstrukcji/ Asystent proj. arch.	mgr inż. Tomasz Bujnowski upr. nr LUB/0225/PWBKb/17	
Asystent projektanta	mgr inż. arch. Diana Łach inż. Patrycja Łupina	
Nazwa rysunku		Data
Rzut poddasza - stan projektowany		09.2023
		Skala
		Nr rysunku
		15

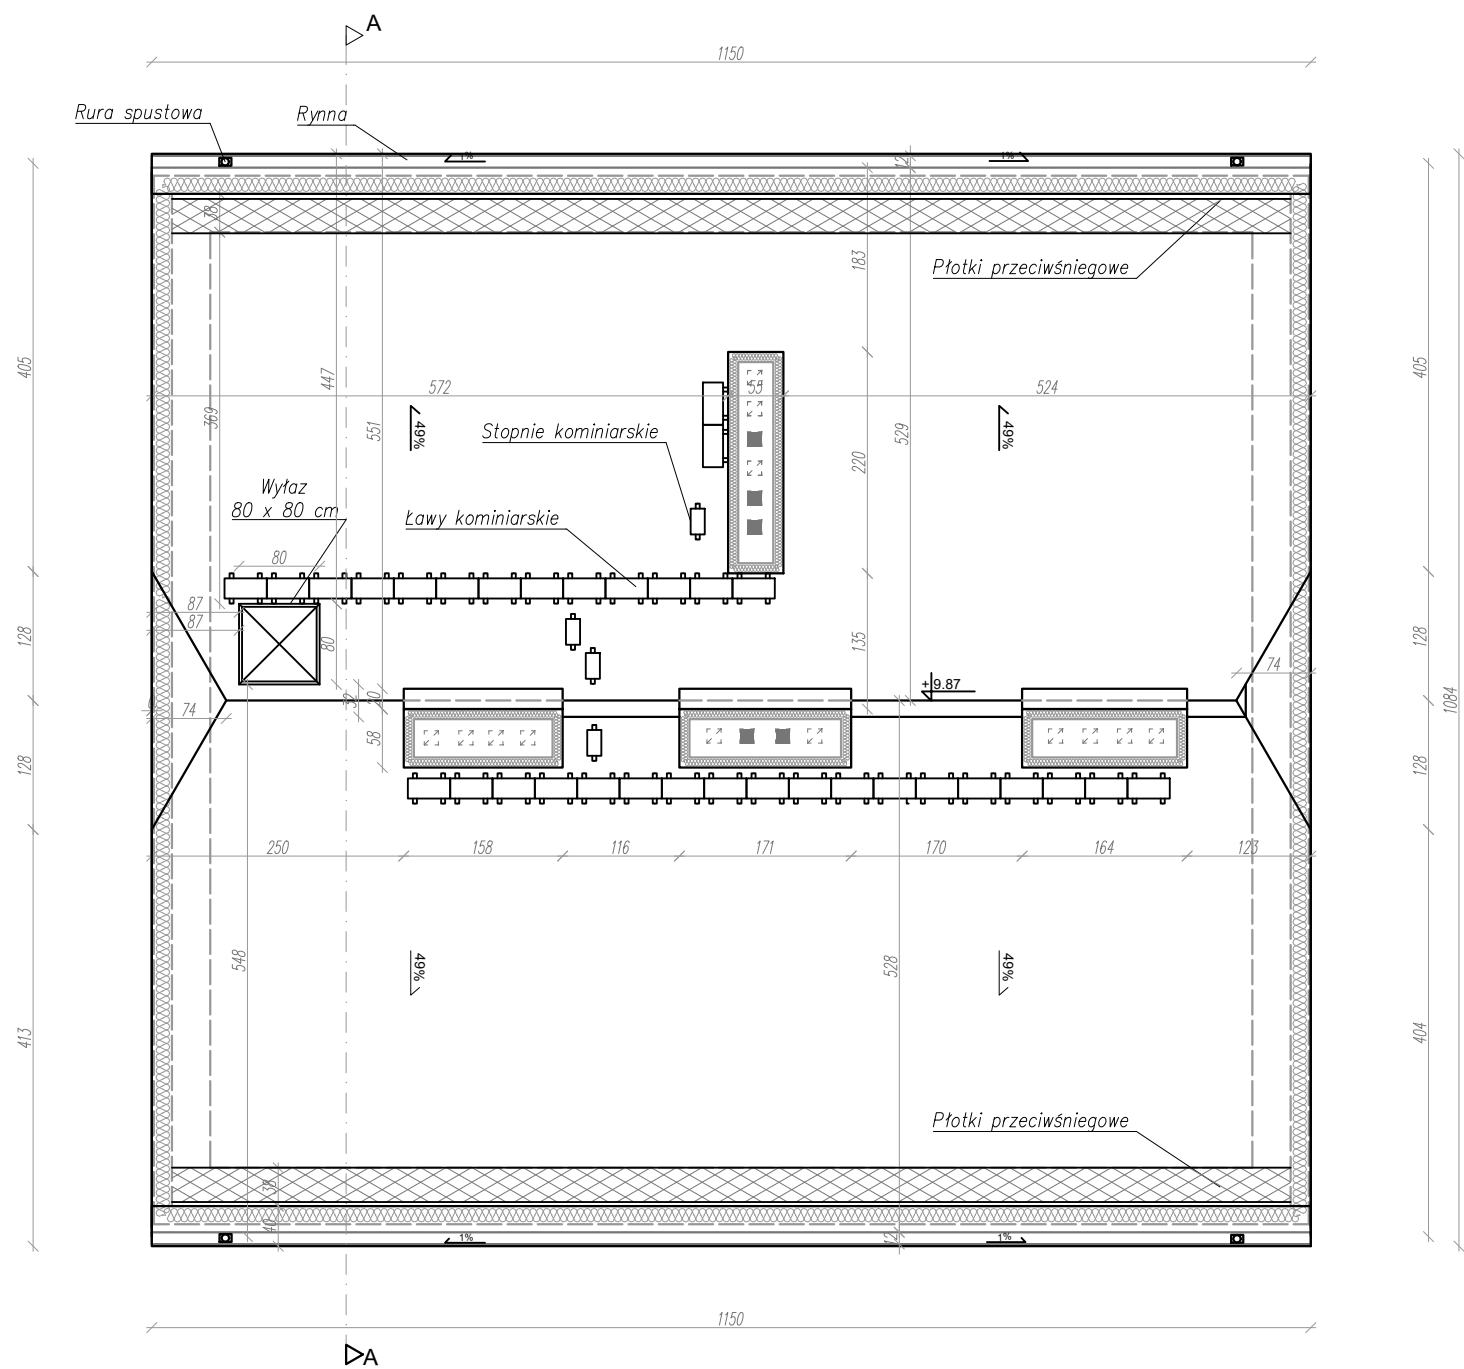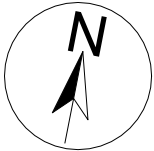

UWAGA:
Opracowanie obejmuje wyłącznie elementy zewnętrzne ścian i dachu. Nie wykonano inwentaryzacji wnętrza budynku.

TB Ekspertyzy i Projekty Budowlane Tomasz Bujnowski, al.Lotników Polskich 1/106, 21-040 Świdnik NIP 7123022936 REGON 360233202 tel.: 797 - 621 - 300 e-mail: biuro@ekspertyzy360.pl strona: www.ekspertyzy360.pl		
Opracowanie		Inwestor
Projekt termomodernizacji, wymiany pokrycia dachu, przebudowy schodów zewnętrznych i odwodnienia terenu ul. Sitkowskiego 1a, 21-300 Radzyń Podlaski ID: 061501_1.0001.1671/14		Starostwo Powiatowe w Radzynie Podlaskim ul. Plac Potockiego 1 21-300 Radzyń Podlaski
Stadium	Projekt architektoniczno - budowlany	
Funkcja	Imię i nazwisko	Podpis
Projektant architektury:	mgr inż. arch. Michał Kwiatkowski upr. nr LBOIA/70/10	
Projektant konstrukcji/ Asystent proj. arch.	mgr inż. Tomasz Bujnowski upr. nr LUB/0225/PWBKb/17	
Asystent projektanta	mgr inż. arch. Diana Łach inż. Patrycja Łupina	
Nazwa rysunku		Data
Rzut dachu - stan projektowany		09.2023
		Skala
		1:75
		Nr rysunku
		16

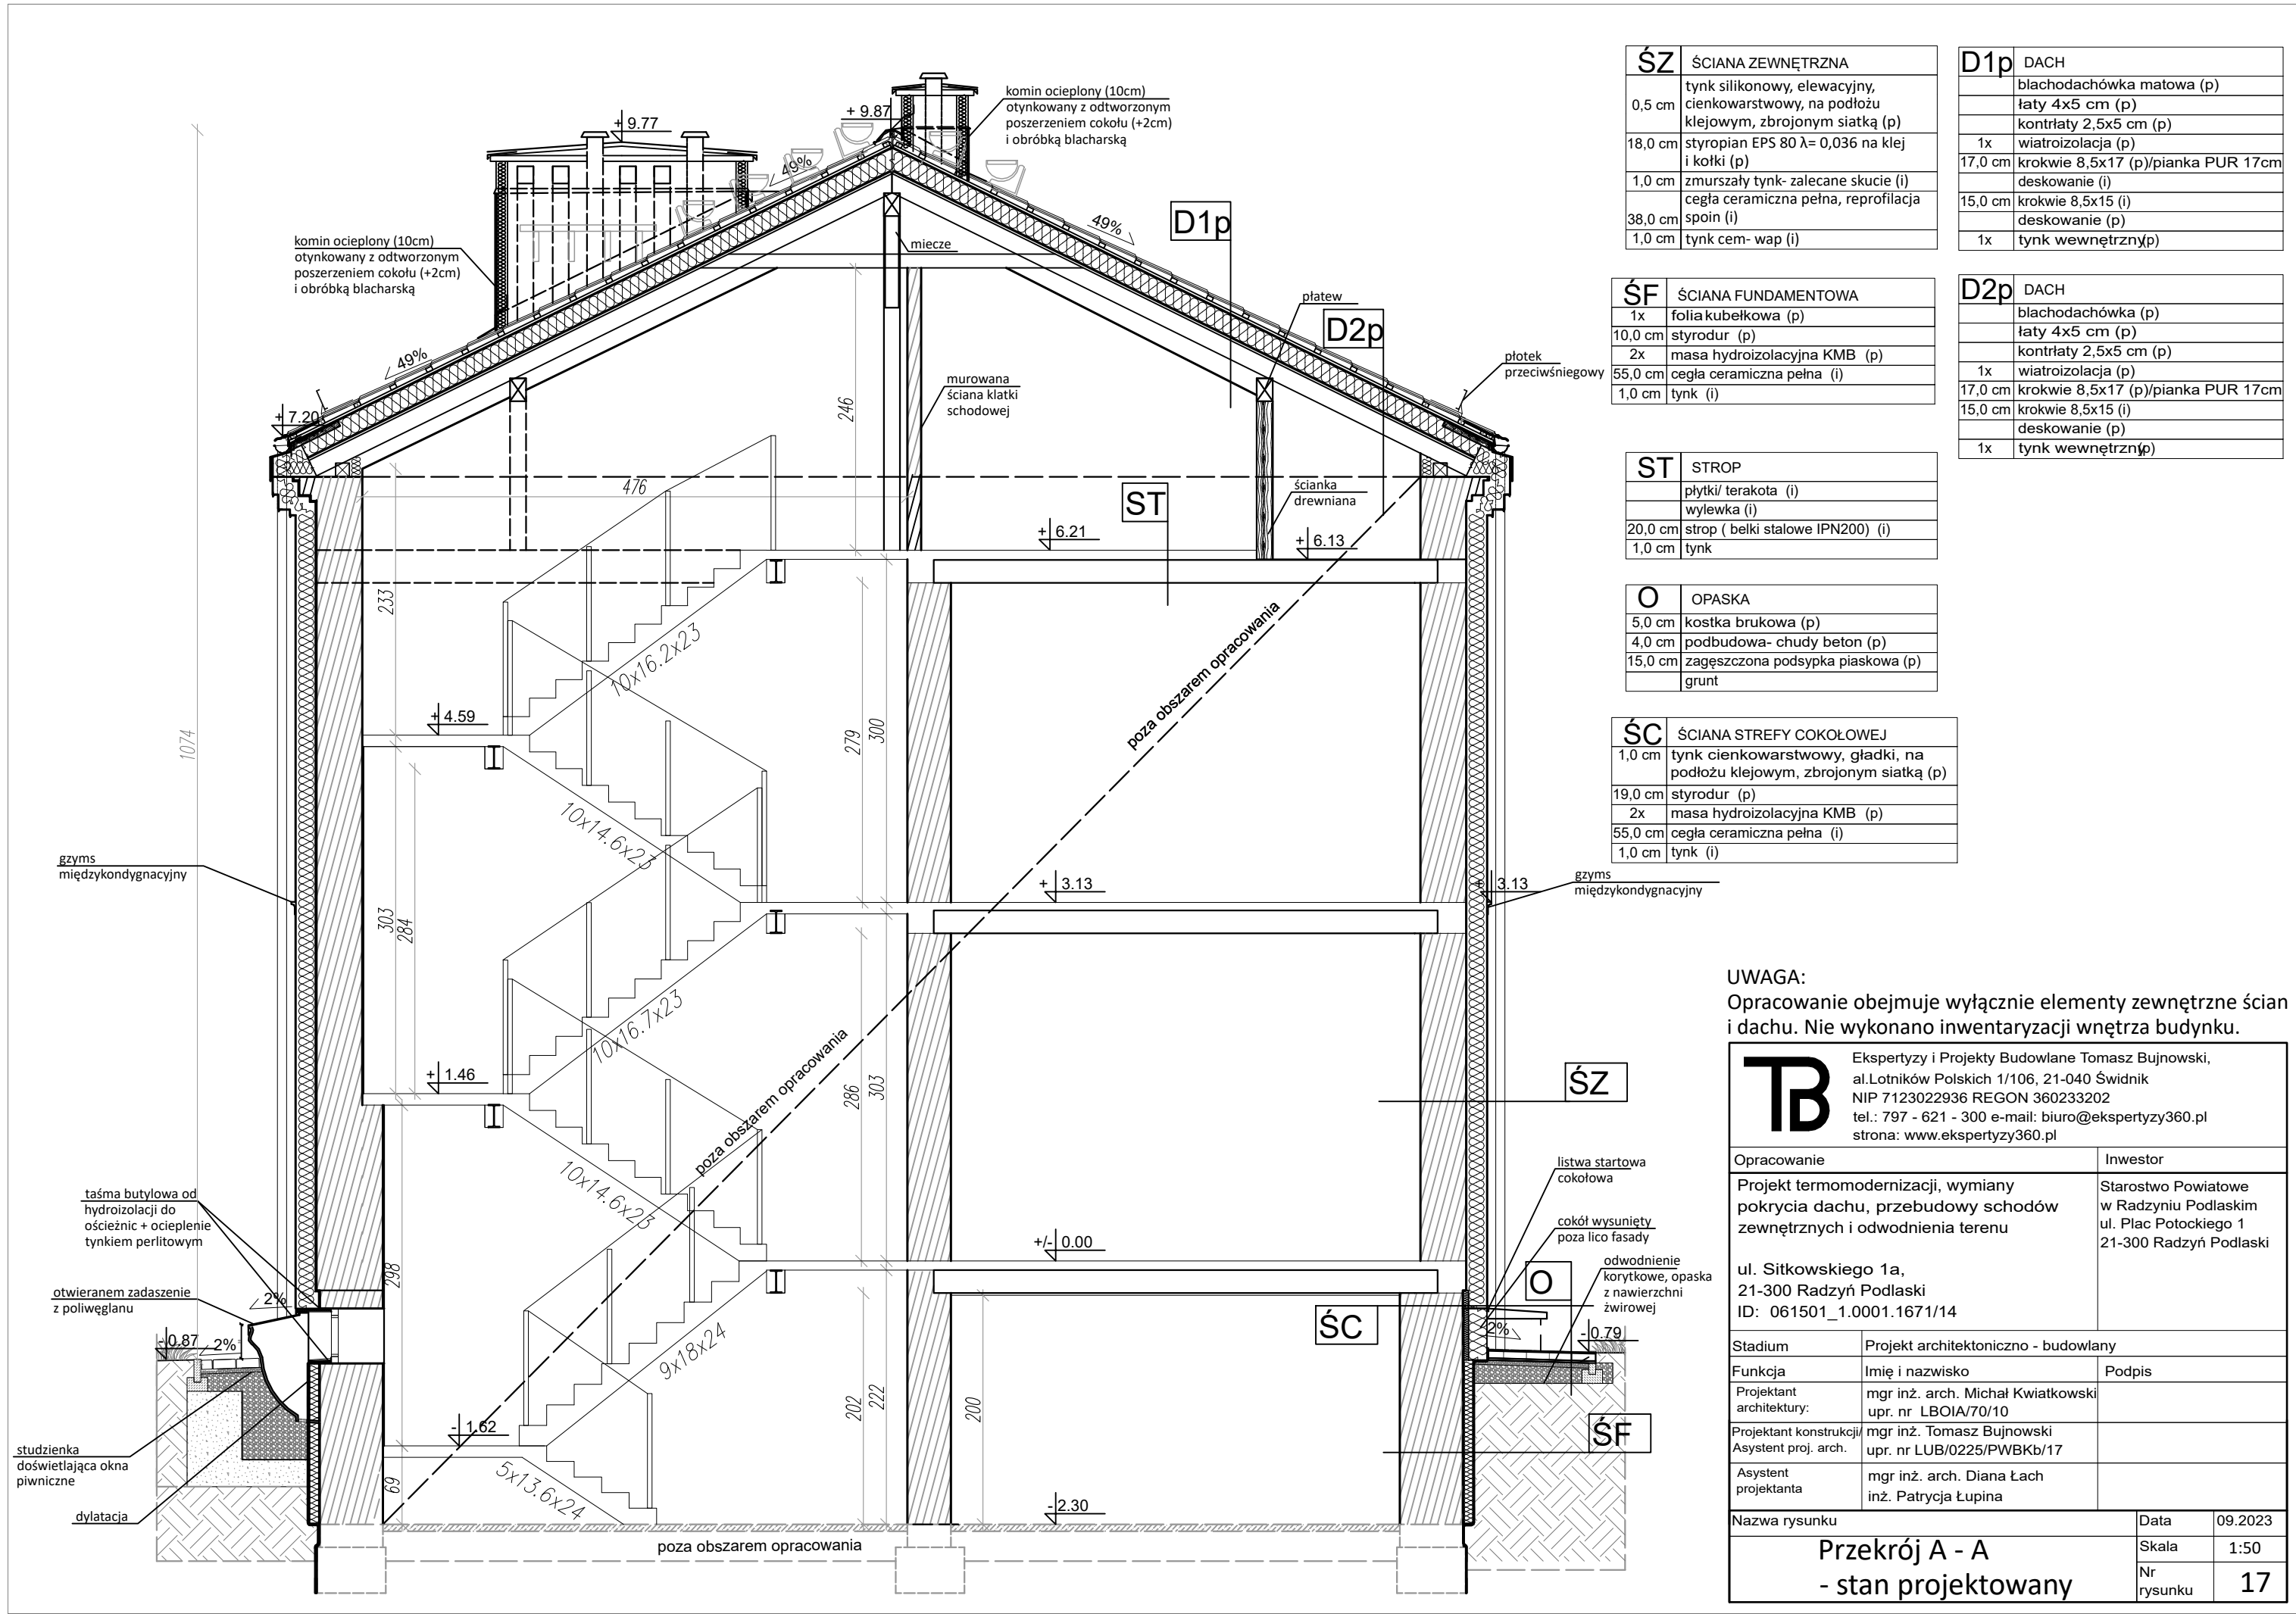

UWAGA:
Opracowanie obejmuje wyłącznie elementy zewnętrzne ścian i dachu. Nie wykonano inwentaryzacji wnętrza budynku.

TB Ekspertyzy i Projekty Budowlane Tomasz Bujnowski, al.Lotników Polskich 1/106, 21-040 Świdnik NIP 7123022936 REGON 360233202 tel.: 797 - 621 - 300 e-mail: biuro@ekspertyzy360.pl strona: www.ekspertyzy360.pl		
Opracowanie		Inwestor
Projekt termomodernizacji, wymiany pokrycia dachu, przebudowy schodów zewnętrznych i odwodnienia terenu		Starostwo Powiatowe w Radzynie Podlaskim ul. Plac Potockiego 1 21-300 Radzyń Podlaski
ul. Sitkowskiego 1a, 21-300 Radzyń Podlaski ID: 061501_1.0001.1671/14		
Stadium	Projekt architektoniczno - budowlany	
Funkcja	Imię i nazwisko	Podpis
Projektant architektury:	mgr inż. arch. Michał Kwiatkowski upr. nr LBOIA/70/10	
Projektant konstrukcji Asystent proj. arch.	mgr inż. Tomasz Bujnowski upr. nr LUB/0225/PWBKb/17	
Asystent projektanta	mgr inż. arch. Diana Łach inż. Patrycja Łupina	
Nazwa rysunku		Data
Przekrój A - A - stan projektowany		09.2023
		Skala
		1:50
		Nr rysunku
		17




LEGENDA

- Blachodachówka matowa w kolorze ceglastym
- 2 Narożne lizeny, gzymsy, podokienniki w kolorze przygaszonej bieli
- 3 Tynk gładki, cienkowarstowy, elewacyjny w kolorze jasno beżowym
- 4 Tynk gładki w kolorze ciemno beżowym
- 5 Schody zewnętrzne w kolorze piaskowca (stopnie betonowe)
- 6 Rynny i rury spustowe, pozostałe obróbki blacharskie w kolorze ceglastym

- 7 Studzienka doświetlająca pokryta tynkiem w kolorze ciemno beżowym
- 8 Kominy pokryte tynkiem w kolorze przygaszonej bieli
- 9 Czapy betonowe, pokryte tynkiem w kolorze przygaszonej bieli
- 10 Drewniane drzwi płycinowe
- 11 Pustak oporowy w kolorze piaskowca
- 12 Projektowana balustrada stalowa malowana proszkowo w kolorze zbliżonym do istniejącej balustrady balkonu
- 13 Stopnie i ławy kominiarskie w kolorze obróbek blacharskich

UWAGA:
Komunikacja dachowa według rzutu dachu.
Opracowanie obejmuje wyłącznie elementy zewnętrzne ścian i dachu. Nie wykonano inwentaryzacji wnętrza budynku.

TB Ekspertyzy i Projekty Budowlane Tomasz Bujnowski, al.Lotników Polskich 1/106, 21-040 Świdnik NIP 7123022936 REGON 360233202 tel.: 797 - 621 - 300 e-mail: biuro@ekspertyzy360.pl strona: www.ekspertyzy360.pl		
Opracowanie		Inwestor
Projekt termomodernizacji, wymiany pokrycia dachu, przebudowy schodów zewnętrznych i odwodnienia terenu		Starostwo Powiatowe w Radzynie Podlaskim ul. Plac Potockiego 1 21-300 Radzyń Podlaski
ul. Sitkowskiego 1a, 21-300 Radzyń Podlaski ID: 061501_1.0001.1671/14		
Stadium:	Projekt architektoniczno- budowlany	
Funkcja	Imię i nazwisko	Podpis
Projektant architektury:	mgr inż. arch. Michał Kwiatkowski upr. nr LBOIA/70/10	
Projektant konstrukcji Asystent proj. arch.	mgr inż. Tomasz Bujnowski upr. nr LUB/0225/PWBKb/17	
Asystent projektanta	mgr inż. arch. Diana Łach inż. Patrycja Łupina	
Nazwa rysunku		Data 09.2023
Elewacja zachodnia i wschodnia		Skala 1:75
- stan projektowany		Nr rysunku 18

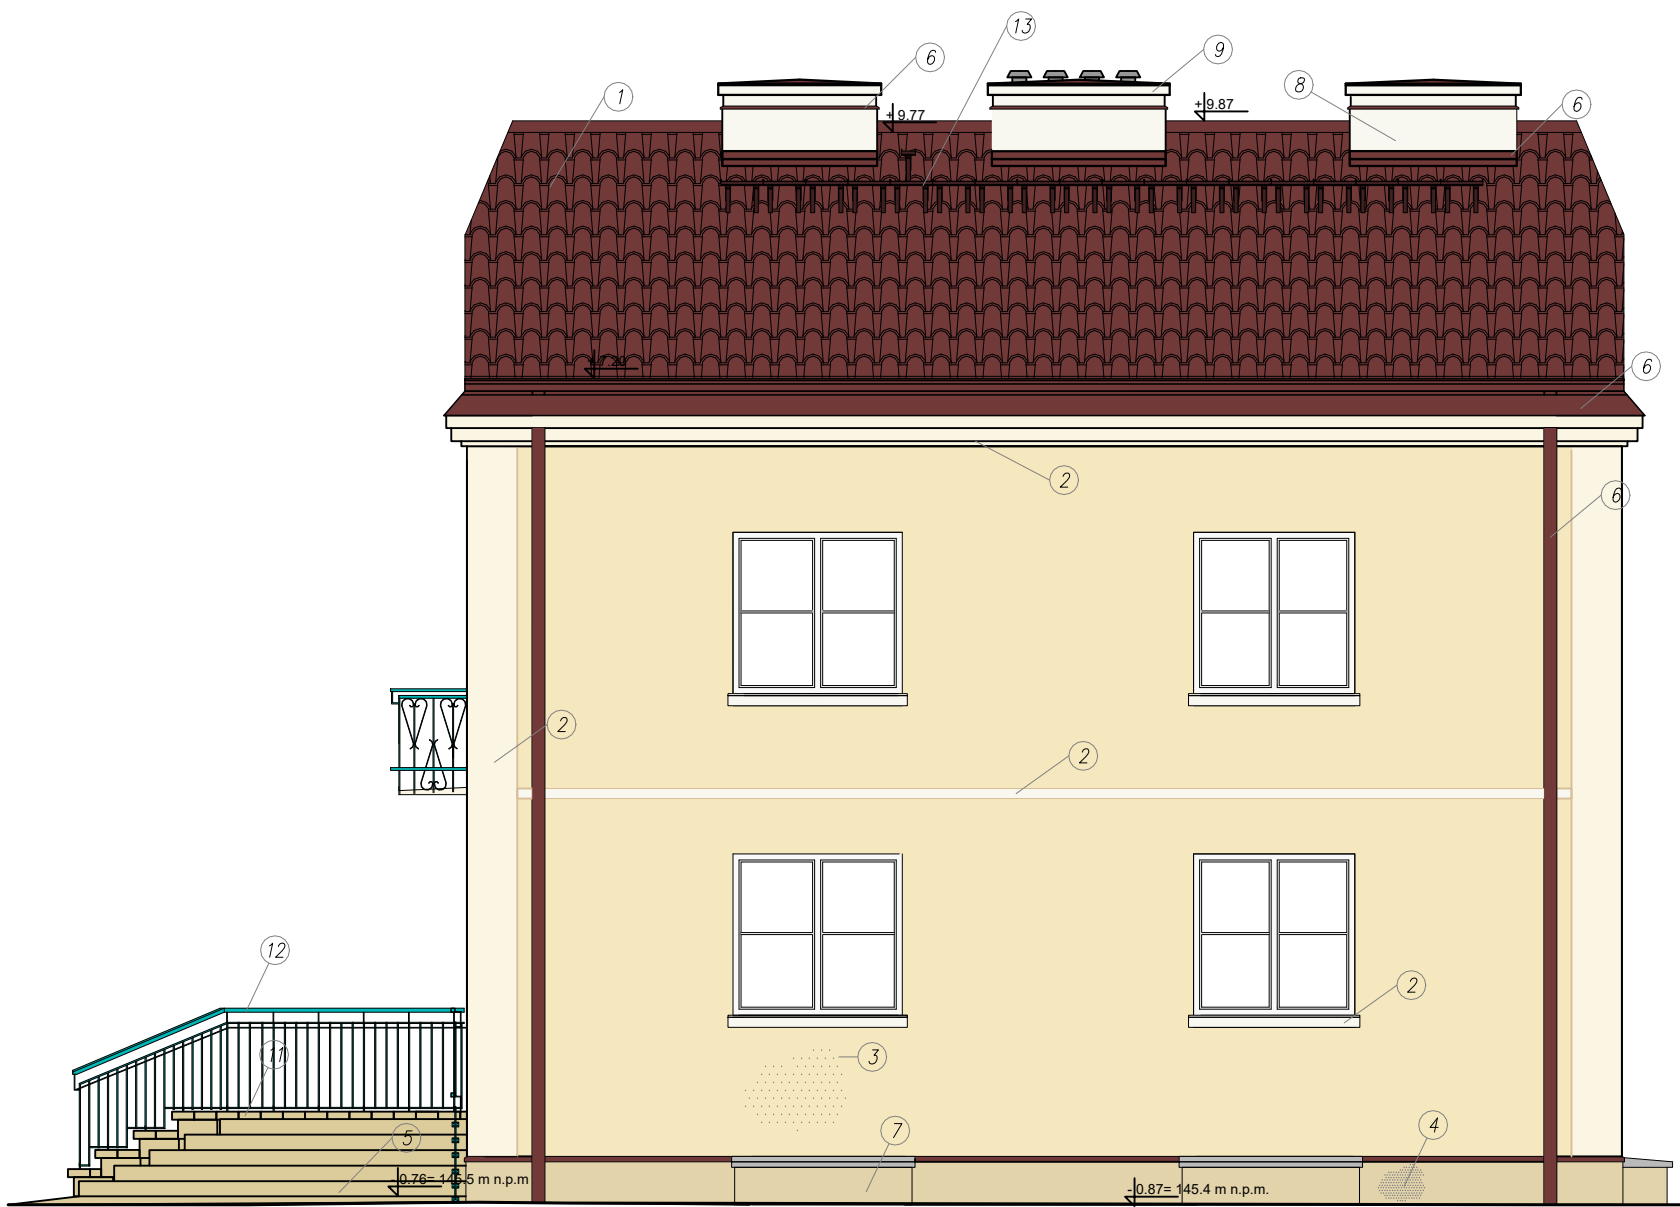

LEGENDA



Blachodachówka matowa w kolorze ceglastym



Narożne lizeny, gzymsy, podokienniki w kolorze przygaszonej bieli



Tynk gładki, cienkowarstwowy, elewacyjny w kolorze jasno beżowym



Tynk gładki w kolorze ciemno beżowym



Schody zewnętrzne w kolorze piaskowca (stopnie betonowe)



Rynny i rury spustowe, pozostałe obróbki blacharskie w kolorze ceglastym



Studzienka doświetlająca pokryta tynkiem w kolorze ciemno beżowym



Kominy pokryte tynkiem w kolorze przygaszonej bieli



Czapy betonowe, pokryte tynkiem w kolorze przygaszonej bieli



Drewniane drzwi płycinowe



Pustak oporowy w kolorze piaskowca



Projektowana balustrada stalowa malowana proszkowo w kolorze zbliżonym do istniejącej balustrady balkonu



Stopnie i ławy kominiarskie w kolorze obróbek blacharskich

UWAGA:


Komunikacja dachowa według rzutu dachu.

Opracowanie obejmuje wyłącznie elementy zewnętrzne ścian i dachu. Nie wykonano inwentaryzacji wnętrza budynku.



Ekspertyzy i Projekty Budowlane Tomasz Bujnowski,
al.Lotników Polskich 1/106, 21-040 Świdnik
NIP 7123022936 REGON 360233202
tel.: 797 - 621 - 300 e-mail: biuro@ekspertyzy360.pl
strona: www.ekspertyzy360.pl

Opracowanie		Inwestor
Projekt termomodernizacji, wymiany pokrycia dachu, przebudowy schodów zewnętrznych i odwodnienia terenu		Starostwo Powiatowe w Radzynie Podlaskim ul. Plac Potockiego 1 21-300 Radzyń Podlaski
Stadium:		Projekt architektoniczno- budowlany
Funkcja	Imię i nazwisko	Podpis
Projektant architektury:	mgr inż. arch. Michał Kwiatkowski upr. nr LBOIA/70/10	
Projektant konstrukcji	mgr inż. Tomasz Bujnowski	
Asystent proj. arch.	upr. nr LUB/0225/PWBKb/17	
Asystent projektanta	mgr inż. arch. Diana Łach inż. Patrycja Łupina	
Nazwa rysunku		Data
Elewacja południowa - stan projektowany		09.2023
		Skala
		Nr rysunku
		19

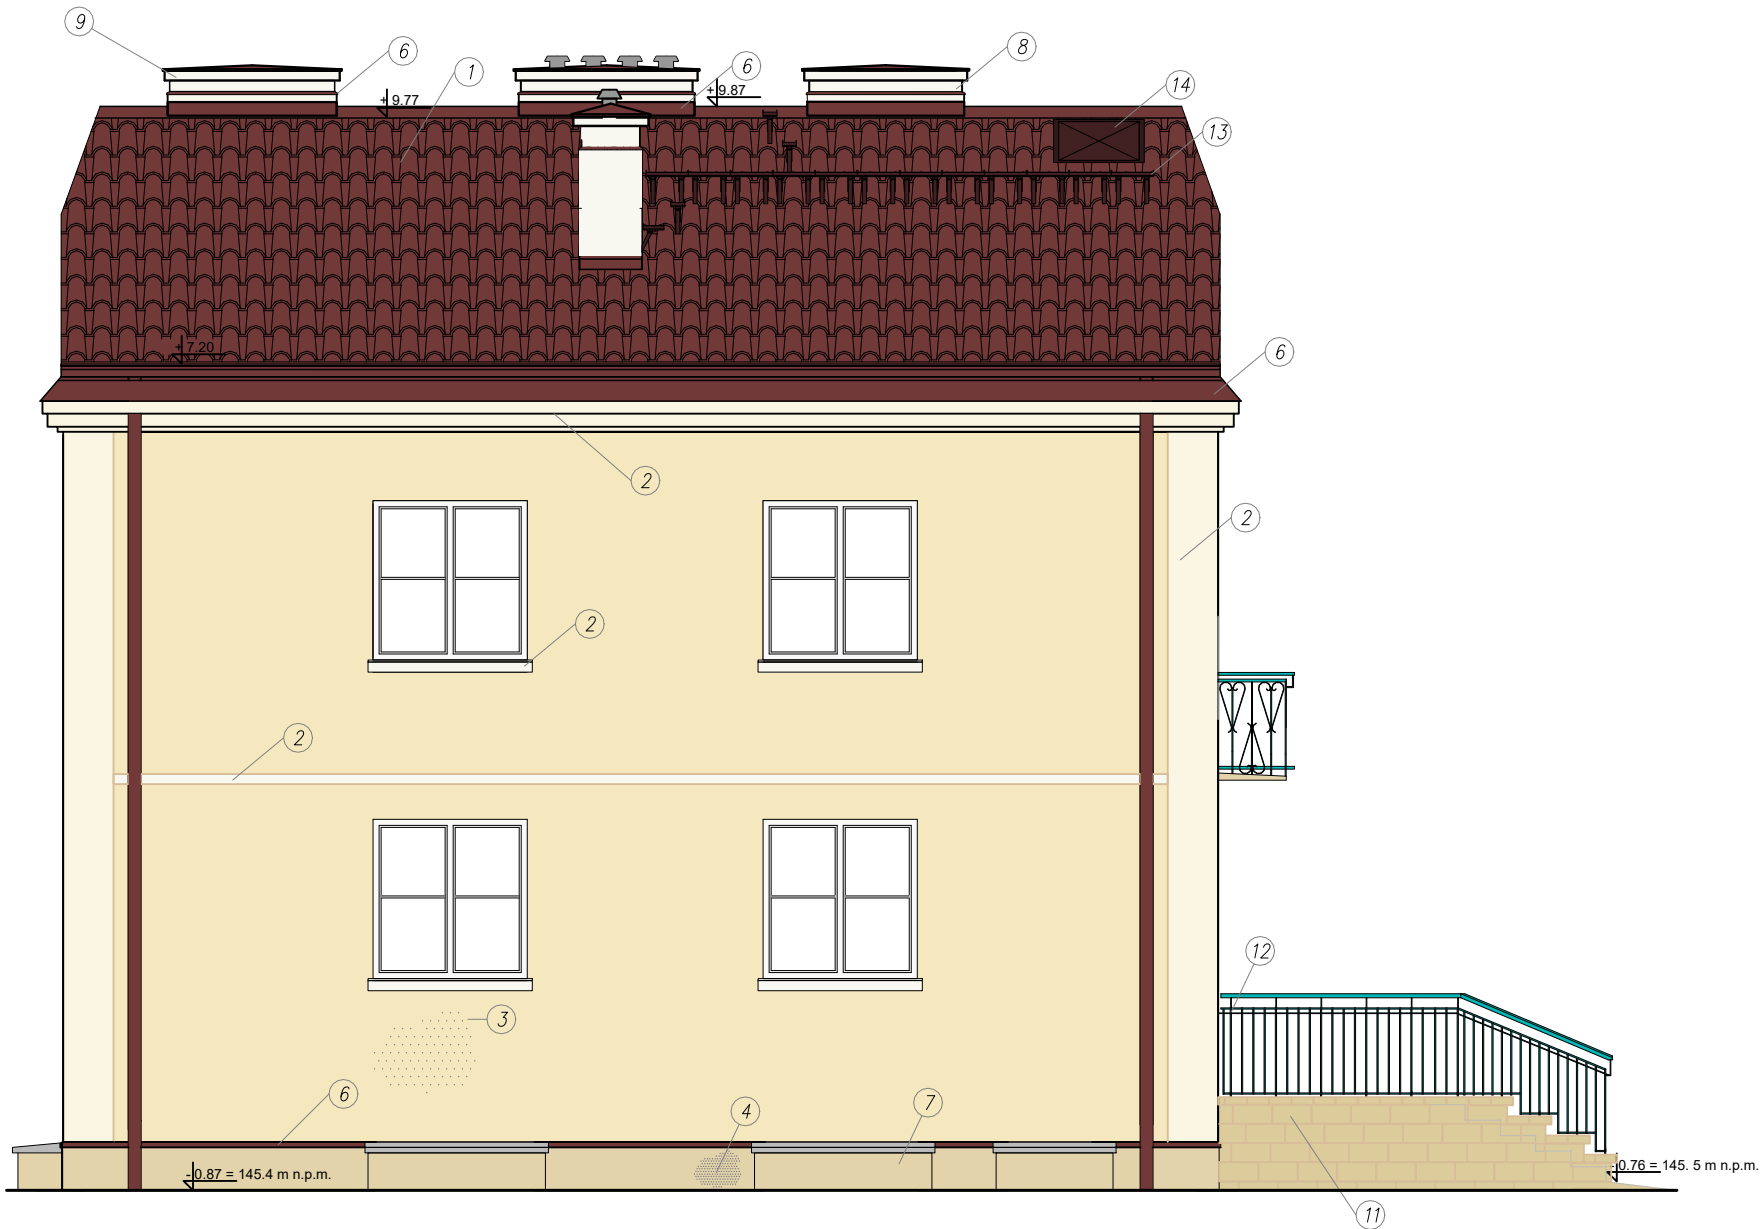

LEGENDA



Blachodachówka matowa w kolorze ceglastym



Narożne lizeny, gzymsy, podokienniki w kolorze przygaszonej bieli



Tynk gładki, cienkowarstwowy, elewacyjny w kolorze jasno beżowym



Tynk gładki w kolorze ciemno beżowym



Schody zewnętrzne w kolorze piaskowca (stopnie betonowe)



Rynny i rury spustowe, pozostałe obróbki blacharskie w kolorze ceglastym



Studzienka doświetlająca pokryta tynkiem w kolorze ciemno beżowym



Kominy pokryte tynkiem w kolorze przygaszonej bieli



Czapy betonowe, pokryte tynkiem w kolorze przygaszonej bieli



Drewniane drzwi płycinowe



Pustak oporowy w kolorze piaskowca



Projektowana balustrada stalowa malowana proszkowo w kolorze zbliżonym do istniejącej balustrady balkonu



Stopnie i ławy kominiarskie w kolorze obróbek blacharskich




Wyłaz dachowy w kolorystyce zbliżonej do pokrycia dachu i obróbek blacharskich

UWAGA:
Komunikacja dachowa według rzutu dachu.
Opracowanie obejmuje wyłącznie elementy zewnętrzne ścian i dachu. Nie wykonano inwentaryzacji wnętrza budynku.



TB

Ekspertyzy i Projekty Budowlane Tomasz Bujnowski,
al.Lotników Polskich 1/106, 21-040 Świdnik
NIP 7123022936 REGON 360233202
tel.: 797 - 621 - 300 e-mail: biuro@ekspertyzy360.pl
strona: www.ekspertyzy360.pl

Opracowanie		Inwestor
Projekt termomodernizacji, wymiany pokrycia dachu, przebudowy schodów zewnętrznych i odwodnienia terenu		Starostwo Powiatowe w Radzynie Podlaskim ul. Plac Potockiego 1 21-300 Radzyń Podlaski
Projekt termomodernizacji, wymiany pokrycia dachu, przebudowy schodów zewnętrznych i odwodnienia terenu		ul. Sitkowskiego 1a, 21-300 Radzyń Podlaski ID: 061501_1.0001.1671/14
Stadium:	Projekt architektoniczno- budowlany	
Funkcja	Imię i nazwisko	Podpis
Projektant architektury:	mgr inż. arch. Michał Kwiatkowski upr. nr LBOIA/70/10	
Projektant konstrukcji/ Asystent proj. arch.	mgr inż. Tomasz Bujnowski upr. nr LUB/0225/PWBKb/17	
Asystent projektanta	mgr inż. arch. Diana Łach inż. Patrycja Łupina	
Nazwa rysunku		Data 09.2023
Elewacja północna - stan projektowany		Skala 1:75
		Nr rysunku 20

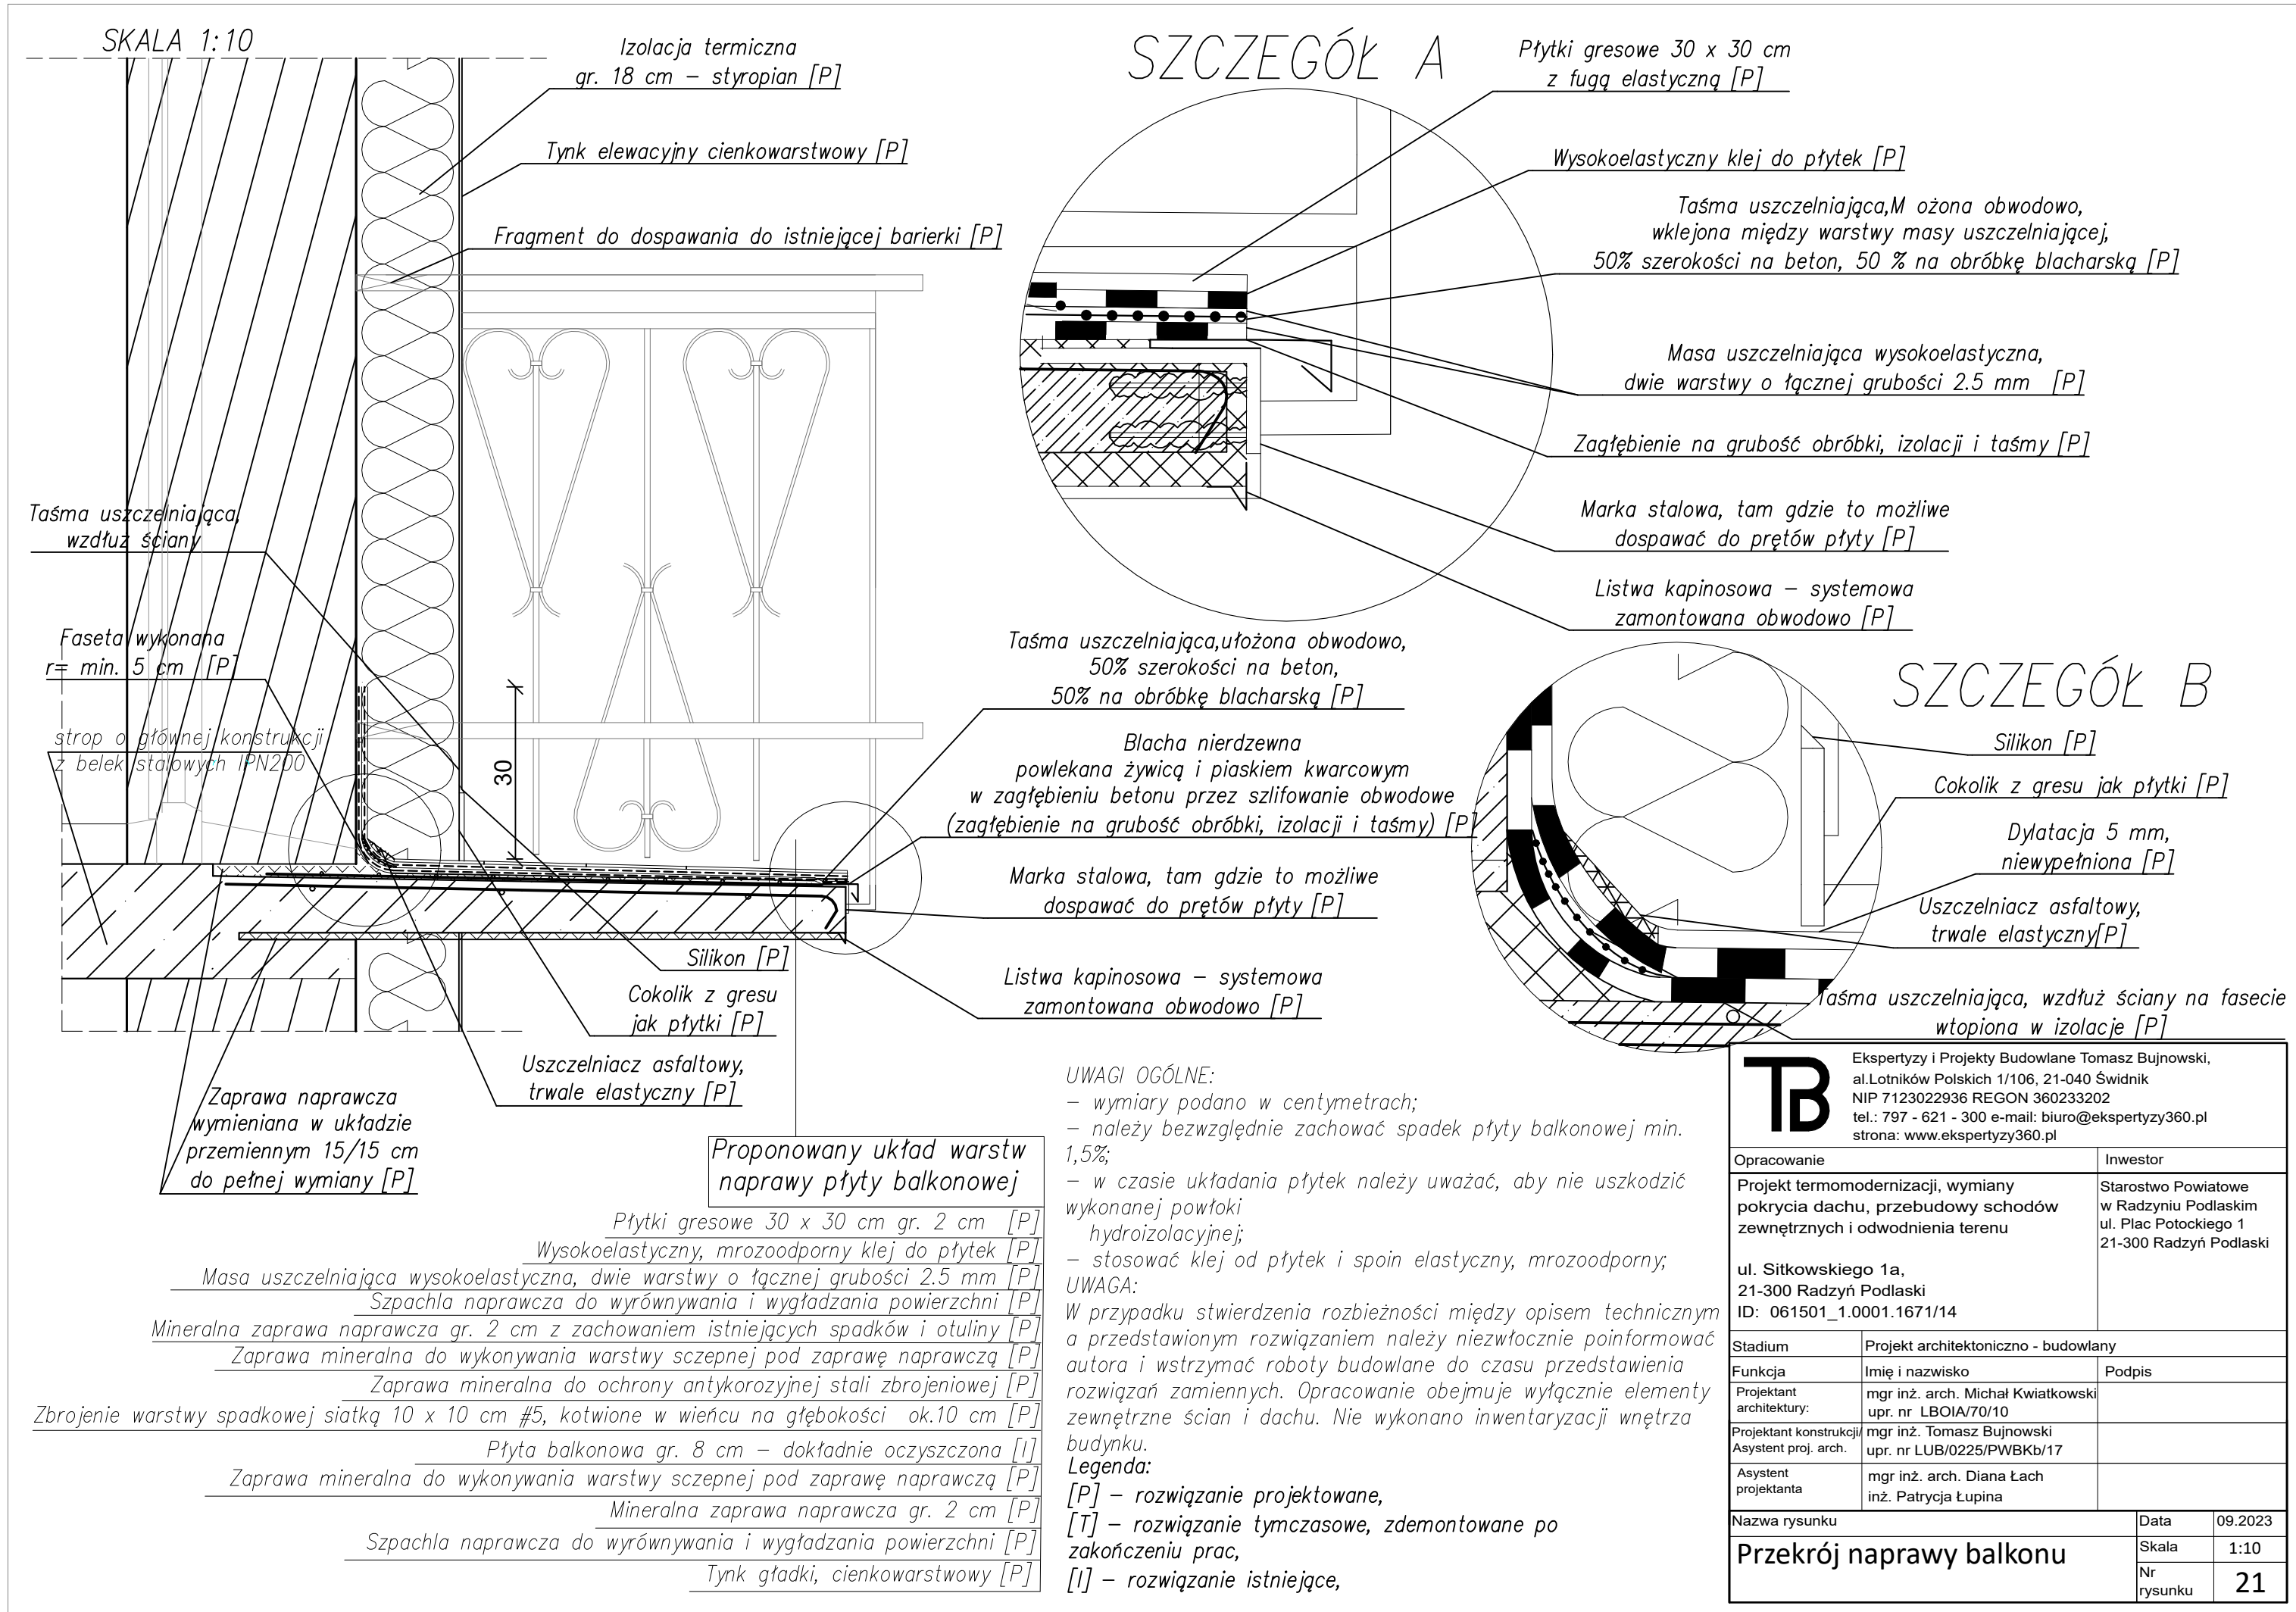


D1p

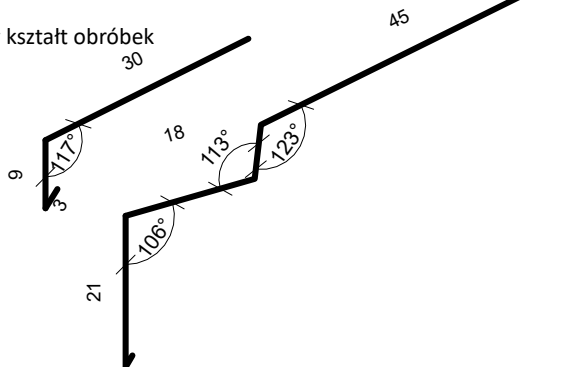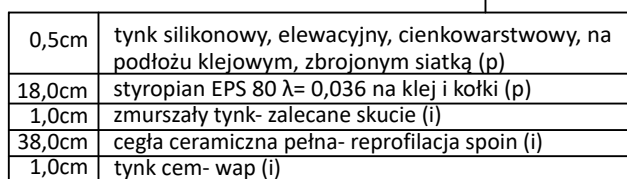

TB

Opracowanie		Inwestor	
Projekt termomodernizacji, wymiany pokrycia dachu, przebudowy schodów zewnętrznych i odwodnienia terenu ul. Sitkowskiego 1a, 21-300 Radzyń Podlaski ID: 061501_1.0001.1671/14		Starostwo Powiatowe w Radzynie Podlaskim ul. Plac Potockiego 1 21-300 Radzyń Podlaski	
Stadium	Projekt architektoniczno - budowlany		
Funkcja	Imię i nazwisko	Podpis	
Projektant architektury:	mgr inż. arch. Michał Kwiatkowski upr. nr LBOIA/70/10		
Projektant konstrukcji/ Asystent proj. arch.	mgr inż. Tomasz Bujnowski upr. nr LUB/0225/PWBKb/17		
Asystent projektanta	mgr inż. arch. Diana Łach inż. Patrycja Łupina		
Nazwa rysunku		Data	09.2023
Detal okapu		Skala	1:10
		Nr rysunku	22

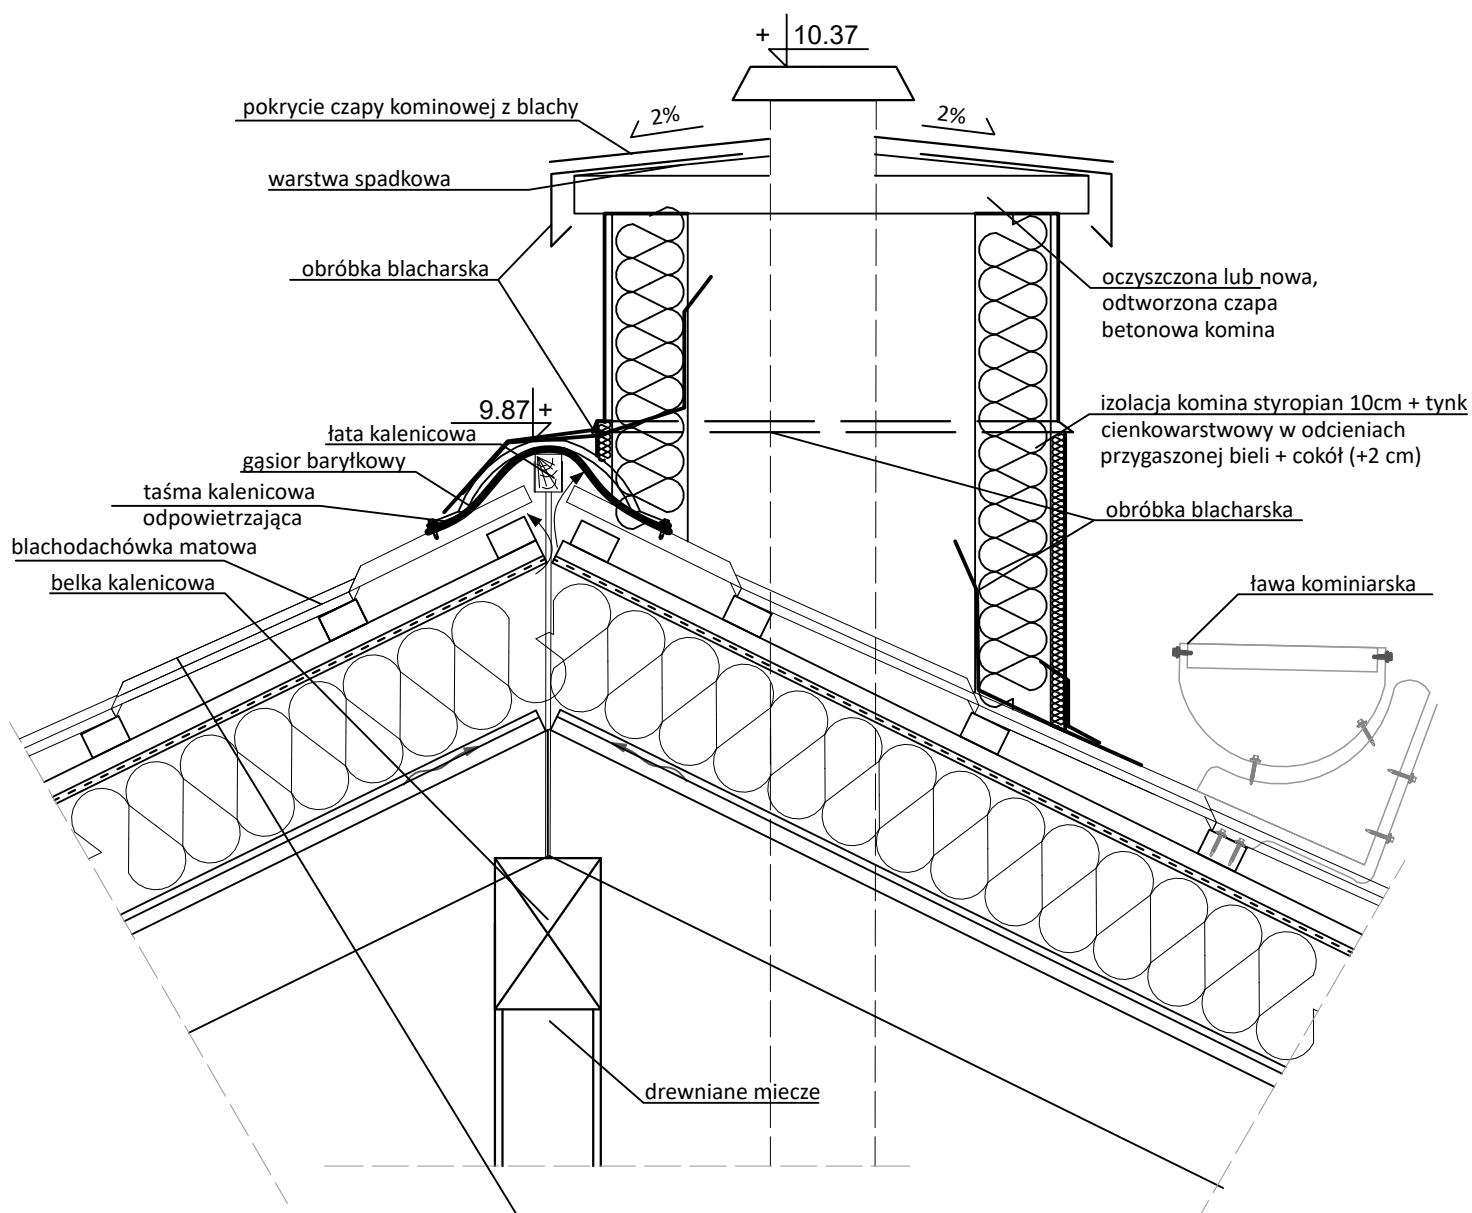


	blachodachówka matowa (p)
	łaty 4x5 cm (p)
	kontrłaty 2,5x5 cm (p)
1x	wiatroizolacja (p)
17,0 cm	krokwie 8,5x17 (p)/pianka PUR 17cm
15,0 cm	krokwie 8,5x15 (i)
	deskowanie (i)
	tynk wewnętrzny

UWAGA:
Ostateczne wymiary obróbek blacharskich, należy dostosować do sytuacji po wykonaniu poprzedzających robót budowlanych.

TB

Ekspertyzy i Projekty Budowlane Tomasz Bujnowski,
al.Lotników Polskich 1/106, 21-040 Świdnik
NIP 7123022936 REGON 360233202
tel.: 797 - 621 - 300 e-mail: biuro@ekspertyzy360.pl
strona: www.ekspertyzy360.pl

Opracowanie		Inwestor
Projekt termomodernizacji, wymiany pokrycia dachu, przebudowy schodów zewnętrznych i odwodnienia terenu		Starostwo Powiatowe w Radzynie Podlaskiej ul. Plac Potockiego 1 21-300 Radzyń Podlaski
ul. Sitkowskiego 1a, 21-300 Radzyń Podlaski ID: 061501_1.0001.1671/14		
Stadium	Projekt architektoniczno - budowlany	
Funkcja	Imię i nazwisko	Podpis
Projektant architektury:	mgr inż. arch. Michał Kwiatkowski upr. nr LBOIA/70/10	
Projektant konstrukcji Asystent proj. arch.	mgr inż. Tomasz Bujnowski upr. nr LUB/0225/PWBKb/17	
Asystent projektanta	mgr inż. arch. Diana Łach inż. Patrycja Łupina	
Nazwa rysunku		Data
Detal kalenicy i kominna		09.2023
		Skala
		1:10
		Nr rysunku
		23

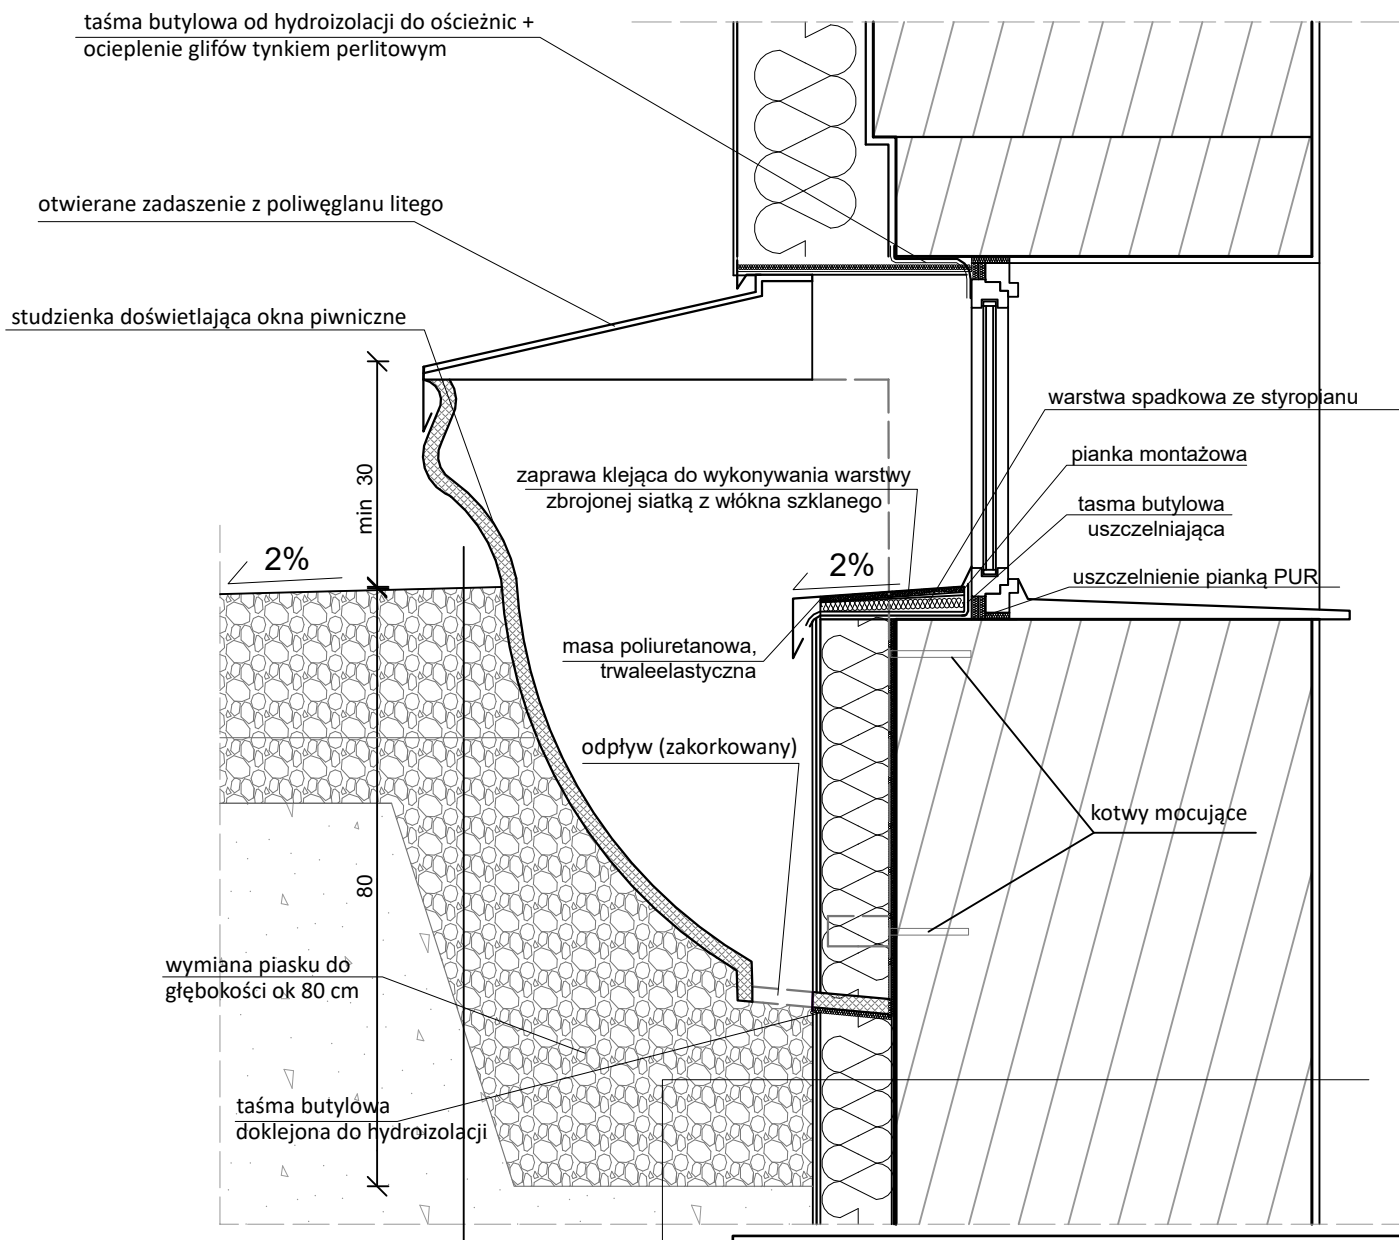


O	OPASKA
20,0 cm	nawierzchnia żwirowa / drobny tłuczeń (p)
15,0 cm	zagęszczona podsypka piaskowa (p)
	grunt


ŚF	ŚCIANA FUNDAMENTOWA
1x	folia kubełkowa (p)
10,0 cm	styrodur (p)
2x	masa hydroizolacyjna KMB (p)
55,0 cm	cegła ceramiczna pełna (i)
1,0 cm	tynk (i)

UWAGA:
Ostateczne wymiary obróbek blacharskich, należy dostosować do sytuacji po wykonaniu poprzedzających robót budowlanych.


TB Ekspertyzy i Projekty Budowlane Tomasz Bujnowski,
al.Lotników Polskich 1/106, 21-040 Świdnik
NIP 7123022936 REGON 360233202
tel.: 797 - 621 - 300 e-mail: biuro@ekspertyzy360.pl
strona: www.ekspertyzy360.pl

Opracowanie		Inwestor
Projekt termomodernizacji, wymiany pokrycia dachu, przebudowy schodów zewnętrznych i odwodnienia terenu		Starostwo Powiatowe w Radzynie Podlaskiej ul. Plac Potockiego 1 21-300 Radzyń Podlaski
ul. Sitkowskiego 1a, 21-300 Radzyń Podlaski ID: 061501_1.0001.1671/14		
Stadium	Projekt architektoniczno - budowlany	
Funkcja	Imię i nazwisko	Podpis
Projektant architektury:	mgr inż. arch. Michał Kwiatkowski upr. nr LBOIA/70/10	
Projektant konstrukcji Asystent proj. arch.	mgr inż. Tomasz Bujnowski upr. nr LUB/0225/PWBKb/17	
Asystent projektanta	mgr inż. arch. Diana Łach inż. Patrycja Łupina	
Nazwa rysunku		Data
Detal studzienki doświetlającej		09.2023
		Skala
		1:10
		Nr rysunku
		24

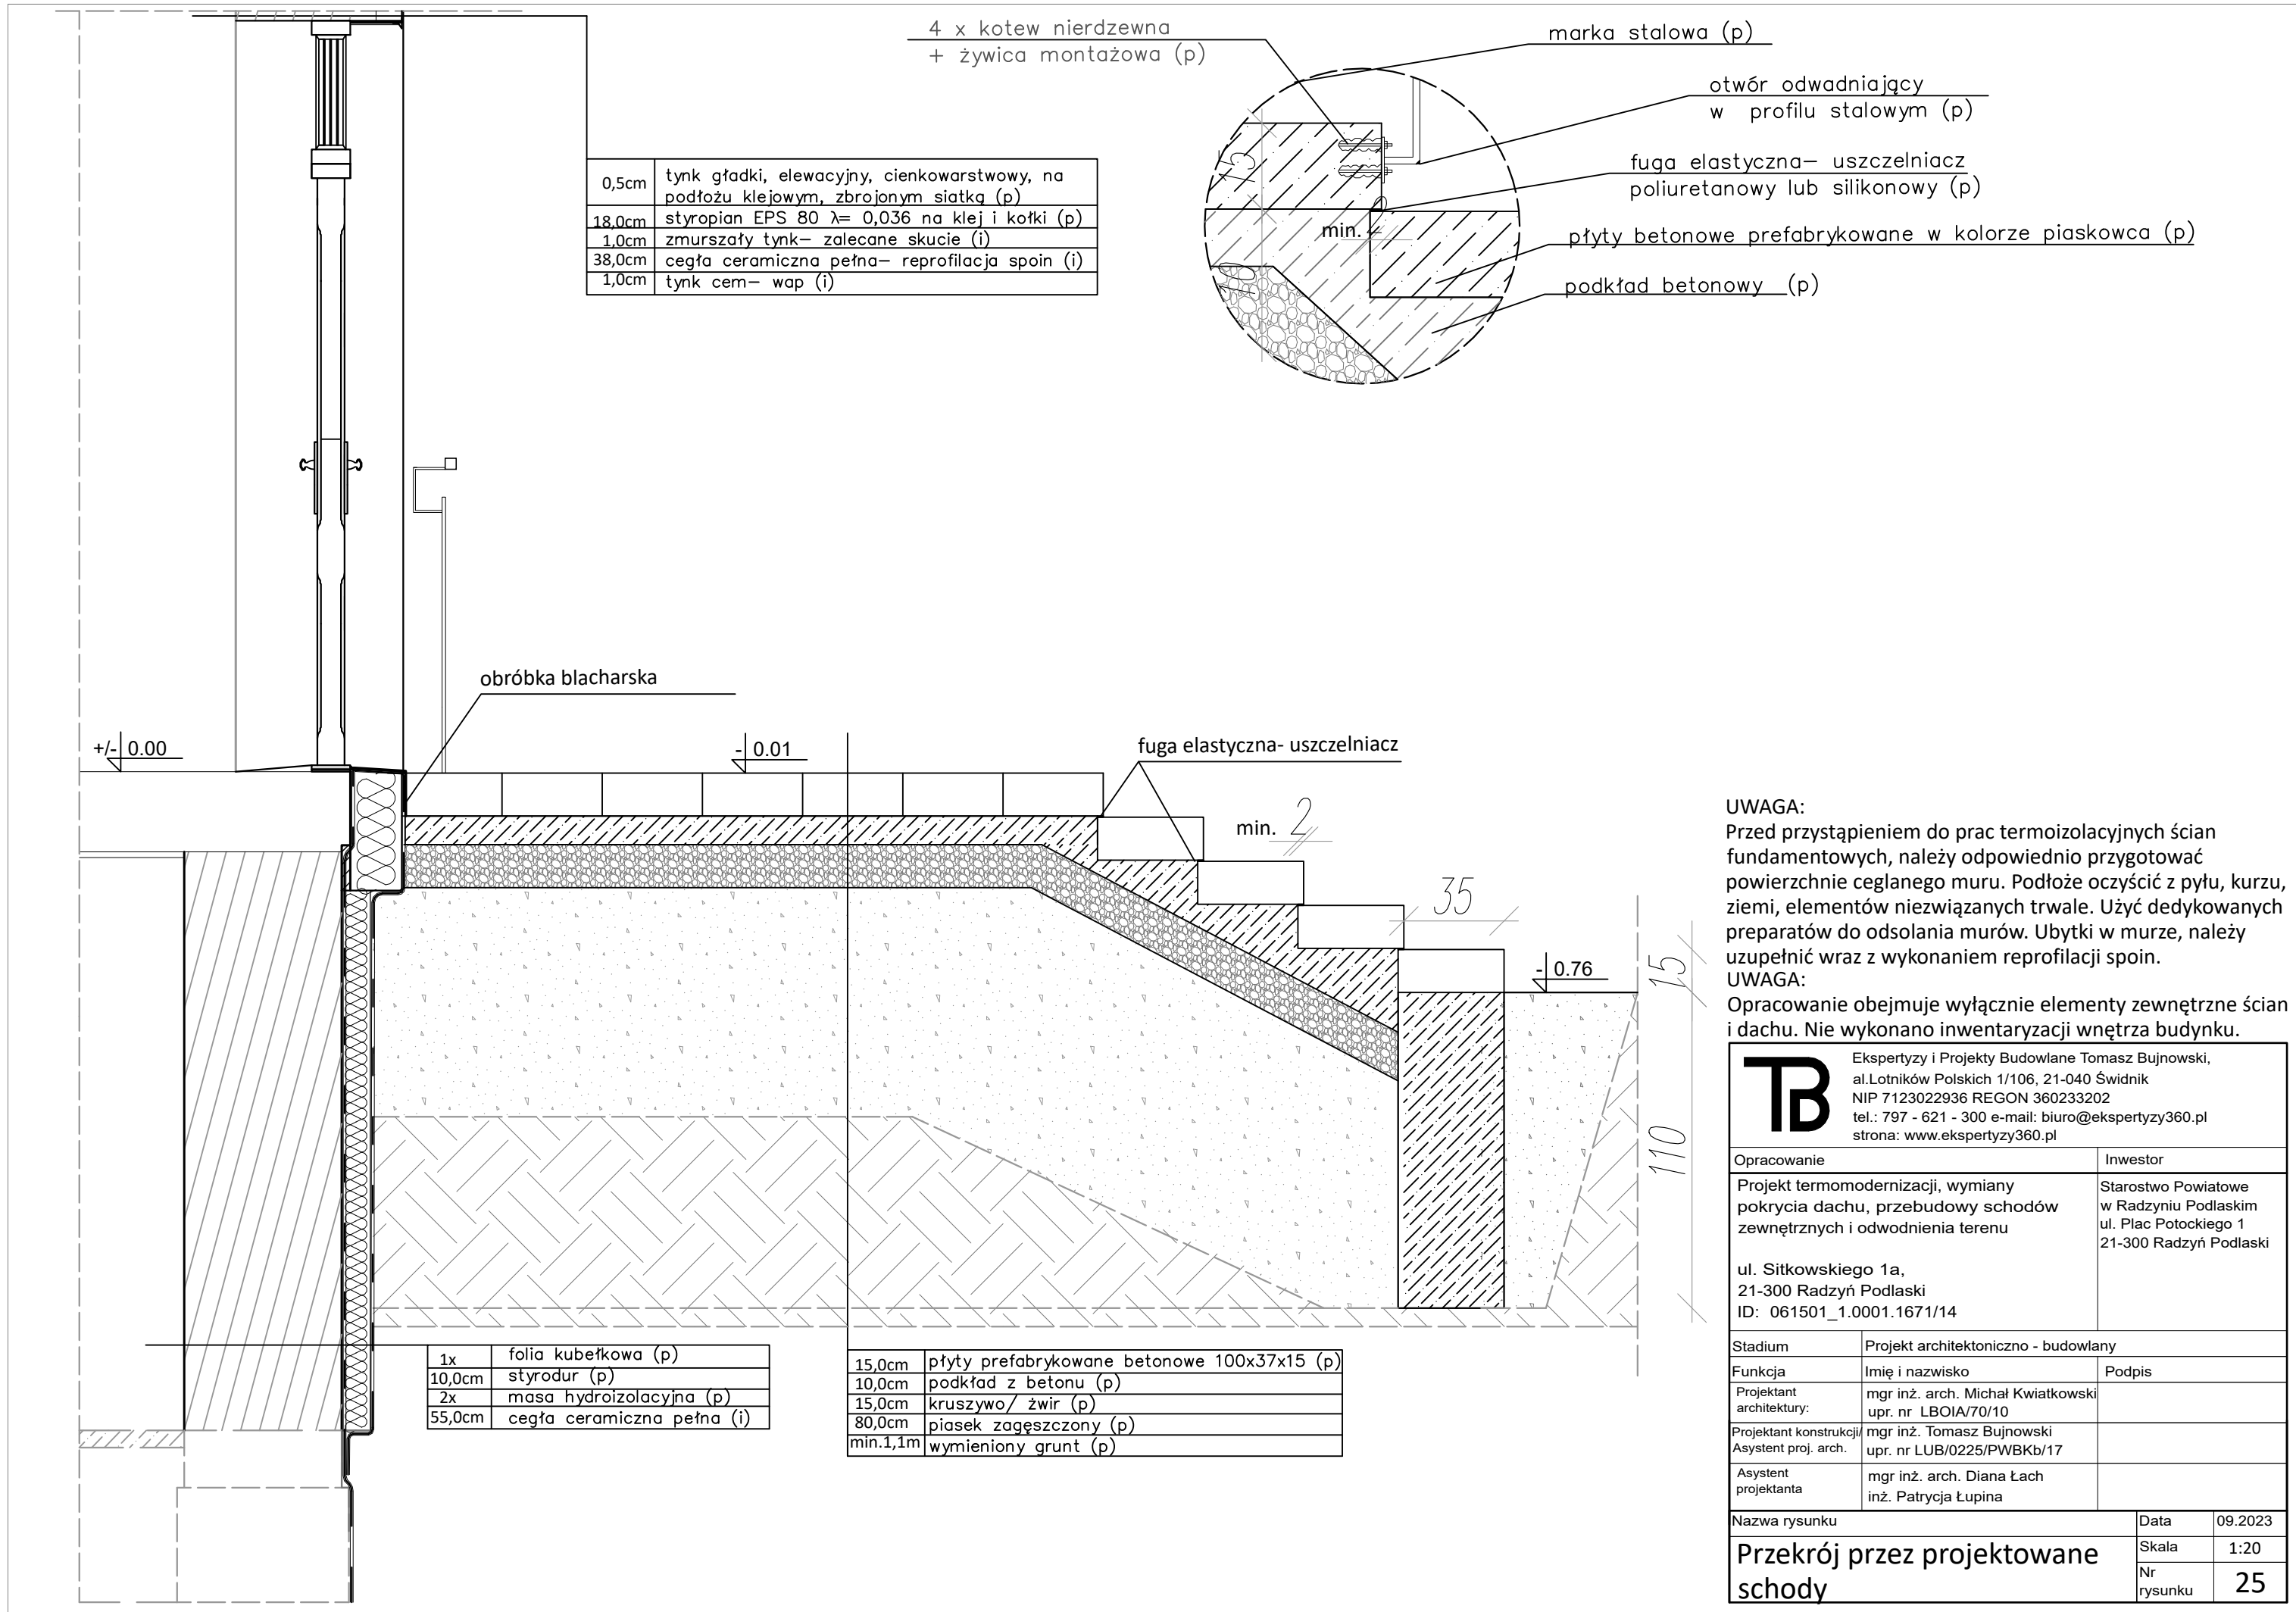

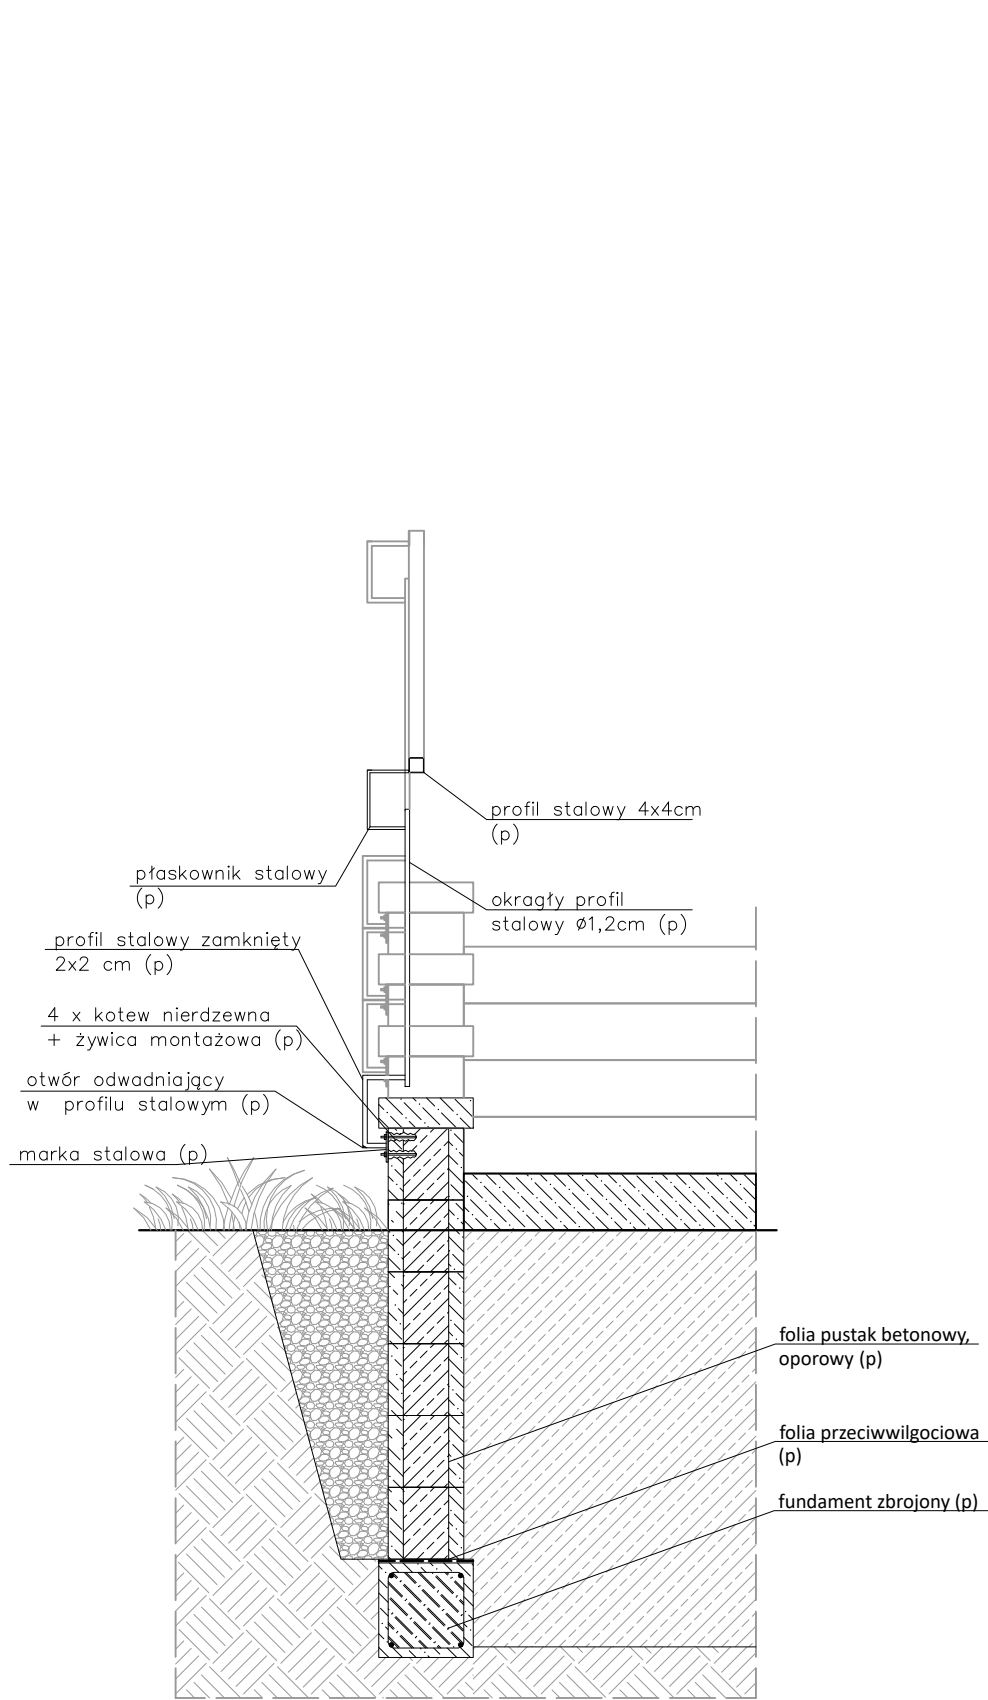


15
110

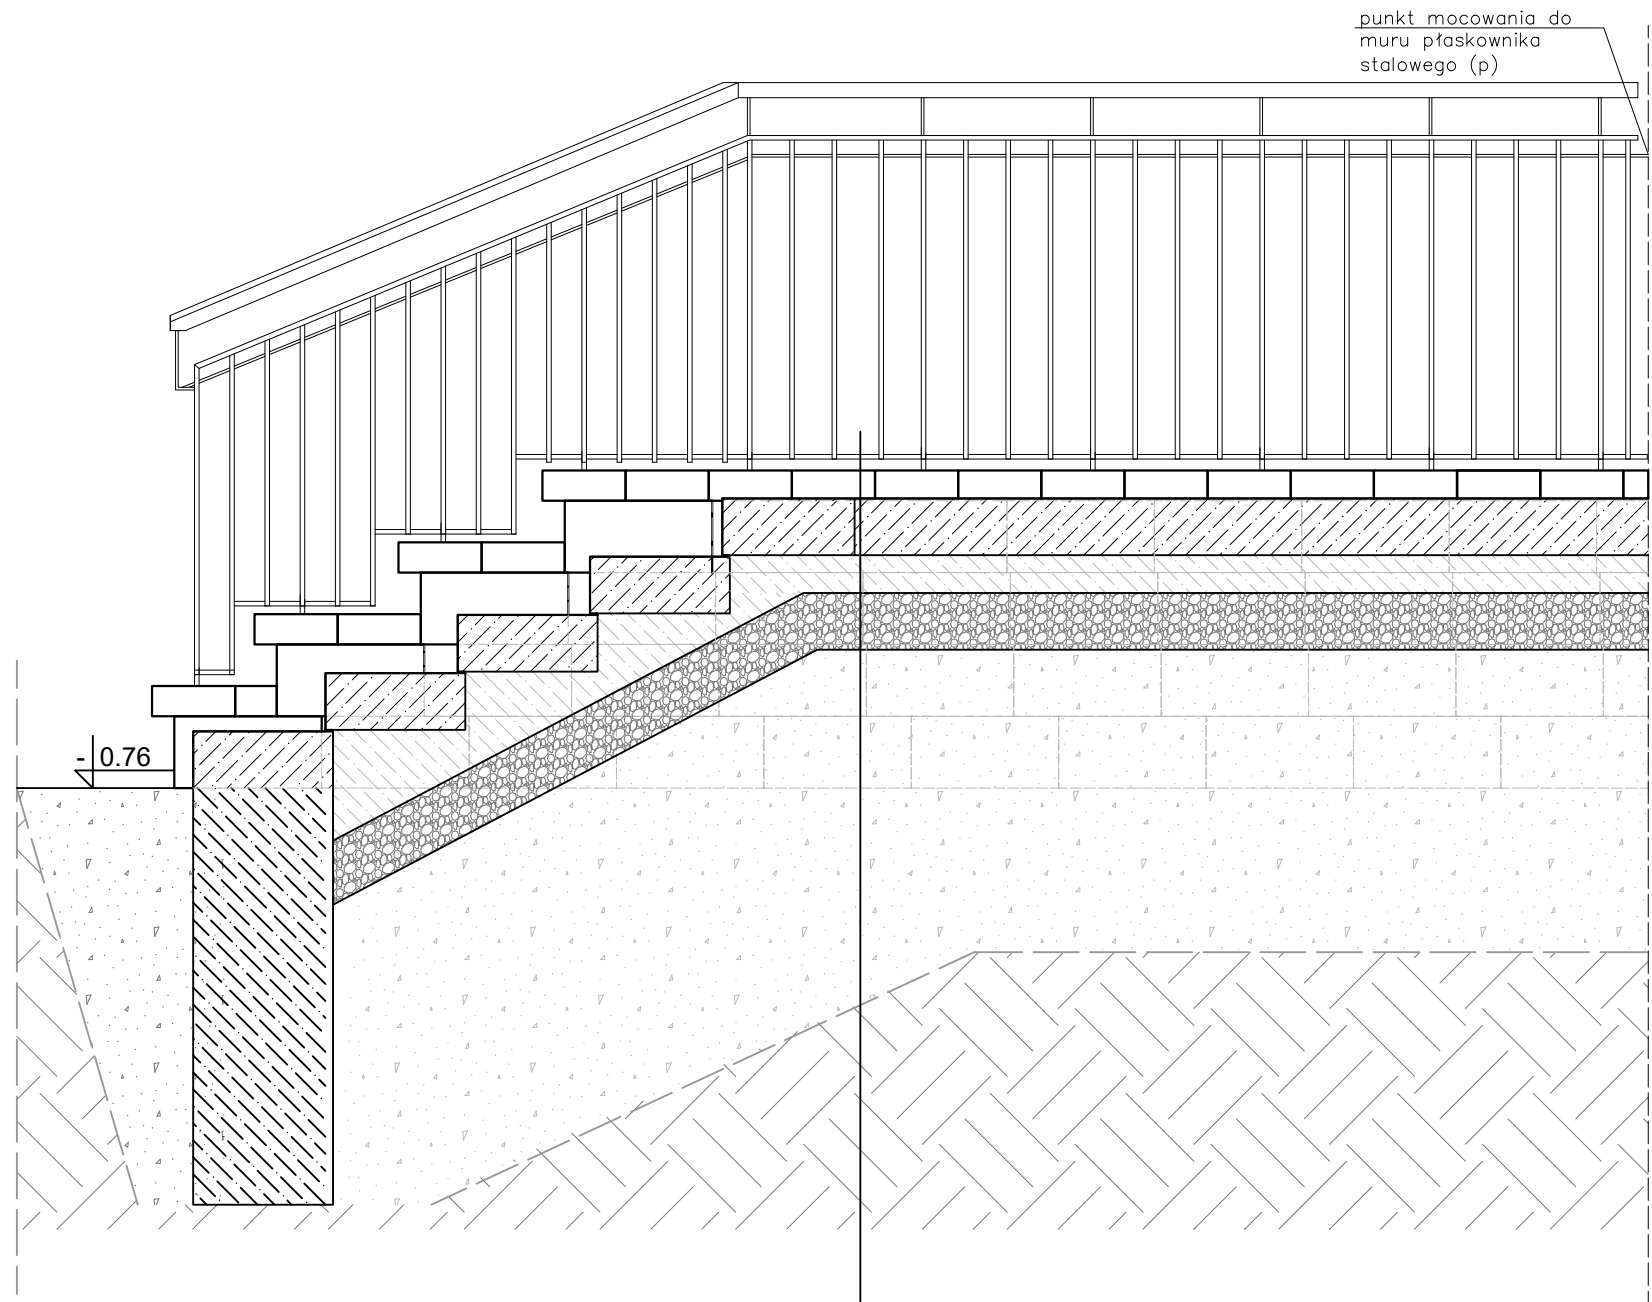


15,0cm	płyty prefabrykowane betonowe 100x37x15 (p)
10,0cm	podkład z betonu (p)
15,0cm	kruszywo/ żwir (p)
80,0cm	piasek zagęszczony (p)
min.1,1m	wymieniony grunt (p)

TB Eksperytyzy i Projekty Budowlane Tomasz Bujnowski, al.Lotników Polskich 1/106, 21-040 Świdnik NIP 7123022936 REGON 360233202 tel.: 797 - 621 - 300 e-mail: biuro@ekspertyzy360.pl strona: www.ekspertyzy360.pl		
Opracowanie		Inwestor
Projekt termomodernizacji, wymiany pokrycia dachu, przebudowy schodów zewnętrznych i odwodnienia terenu ul. Sitkowskiego 1a, 21-300 Radzyń Podlaski ID: 061501_1.0001.1671/14		Starostwo Powiatowe w Radzynie Podlaskim ul. Plac Potockiego 1 21-300 Radzyń Podlaski
Stadium:	Projekt architektoniczno- budowlany	
Funkcja	Imię i nazwisko	Podpis
Projektant architektury:	mgr inż. arch. Michał Kwiatkowski upr. nr LBOIA/70/10	
Projektant konstrukcji/ Asystent proj. arch.	mgr inż. Tomasz Bujnowski upr. nr LUB/0225/PWBKb/17	
Asystent projektanta	mgr inż. arch. Diana Łach inż. Patrycja Łupina	
Nazwa rysunku		Data
Szczegół balustrady i schodów zewnętrznych		09.2023
		Skala
		Nr rysunku
		1:10
		26

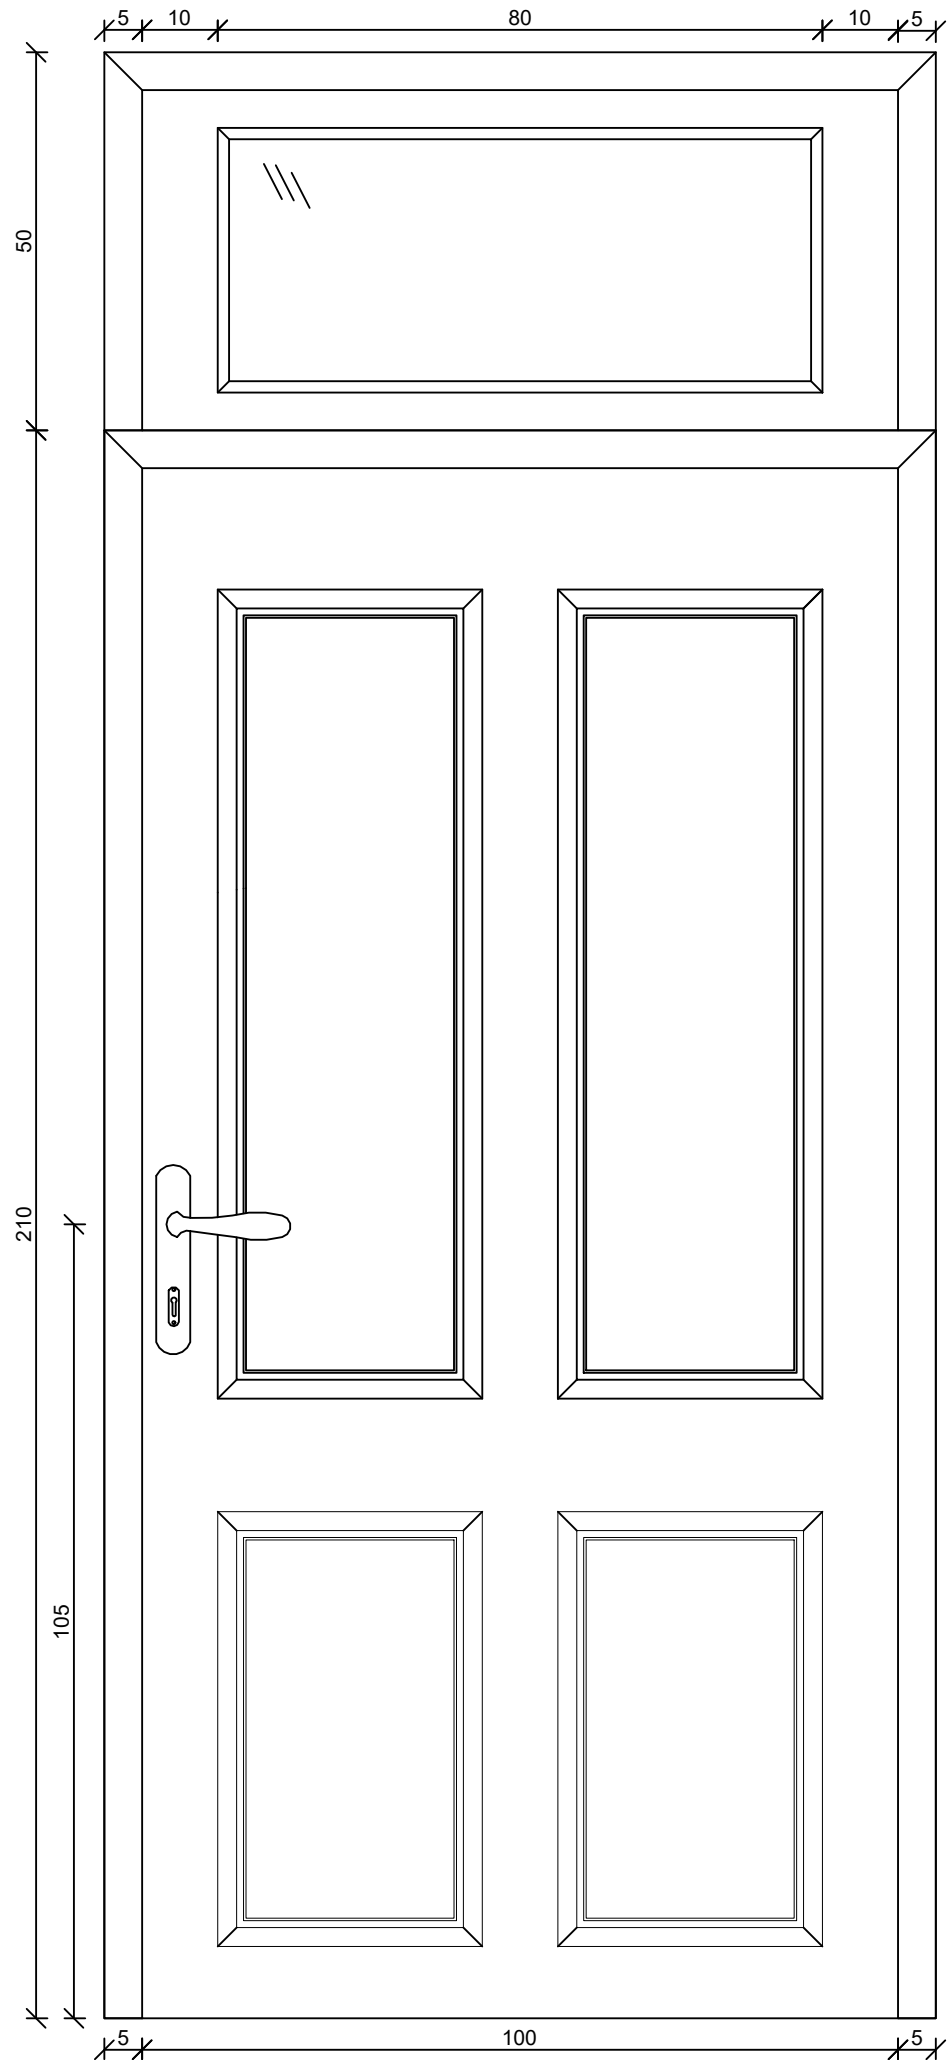

wnętrze

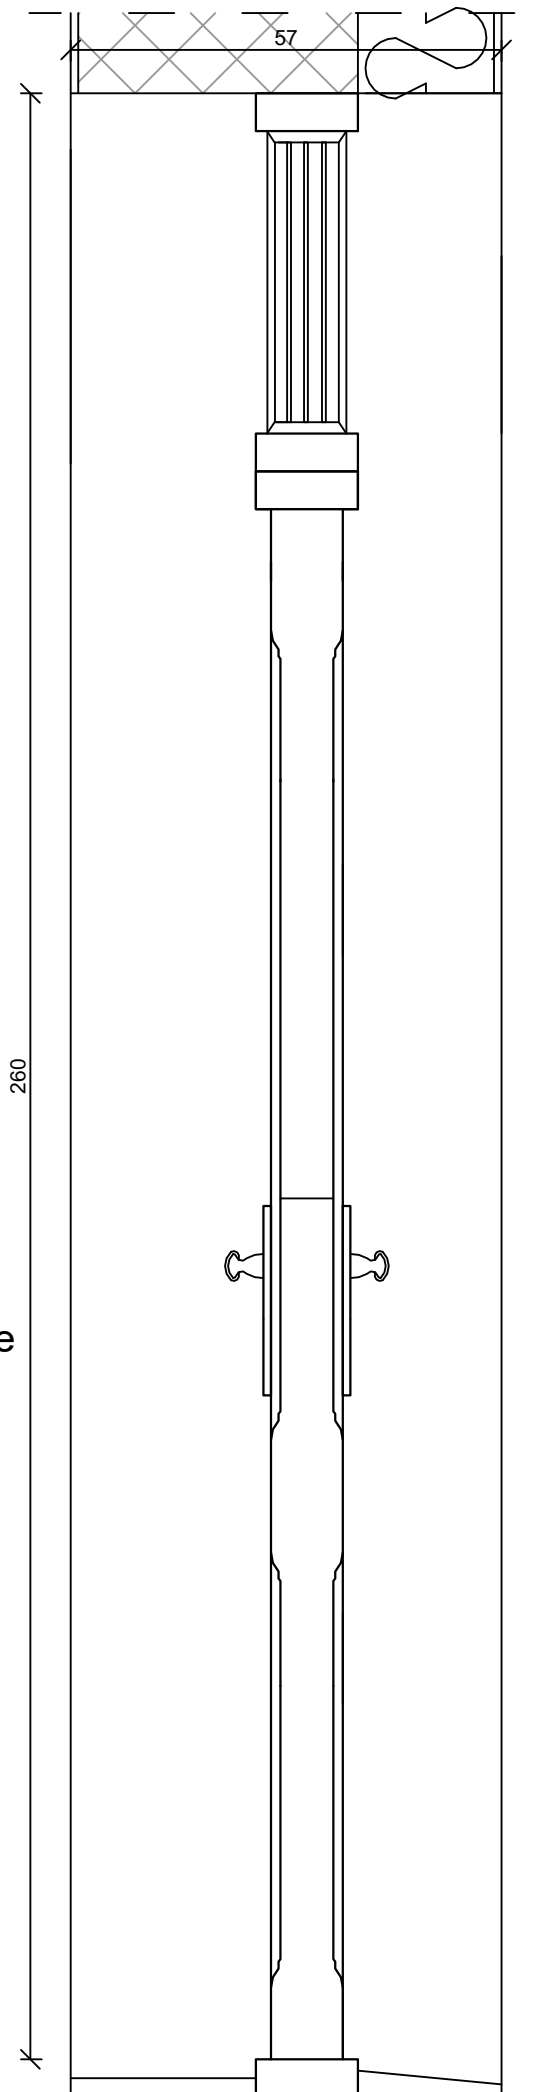

zewnątrze

TB Eksperytyzy i Projekty Budowlane Tomasz Bujnowski, al.Lotników Polskich 1/106, 21-040 Świdnik NIP 7123022936 REGON 360233202 tel.: 797 - 621 - 300 e-mail: biuro@ekspertyzy360.pl strona: www.ekspertyzy360.pl		
Opracowanie		Inwestor
Projekt termomodernizacji, wymiany pokrycia dachu, przebudowy schodów zewnętrznych i odwodnienia terenu ul. Sitkowskiego 1a, 21-300 Radzyń Podlaski ID: 061501_1.0001.1671/14		Starostwo Powiatowe w Radzyniu Podlaskim ul. Plac Potockiego 1 21-300 Radzyń Podlaski
Stadium:	Projekt architektoniczno- budowlany	
Funkcja	Imię i nazwisko	Podpis
Projektant architektury:	mgr inż. arch. Michał Kwiatkowski upr. nr LBOIA/70/10	
Projektant konstrukcji Asystent proj. arch.	mgr inż. Tomasz Bujnowski upr. nr LUB/0225/PWBKb/17	
Asystent projektanta	mgr inż. arch. Diana Łach inż. Patrycja Łupina	
Nazwa rysunku		Data 09.2023
Drzwi płycinowe z nadświetłem		Skala 1:10
		Nr rysunku 27