
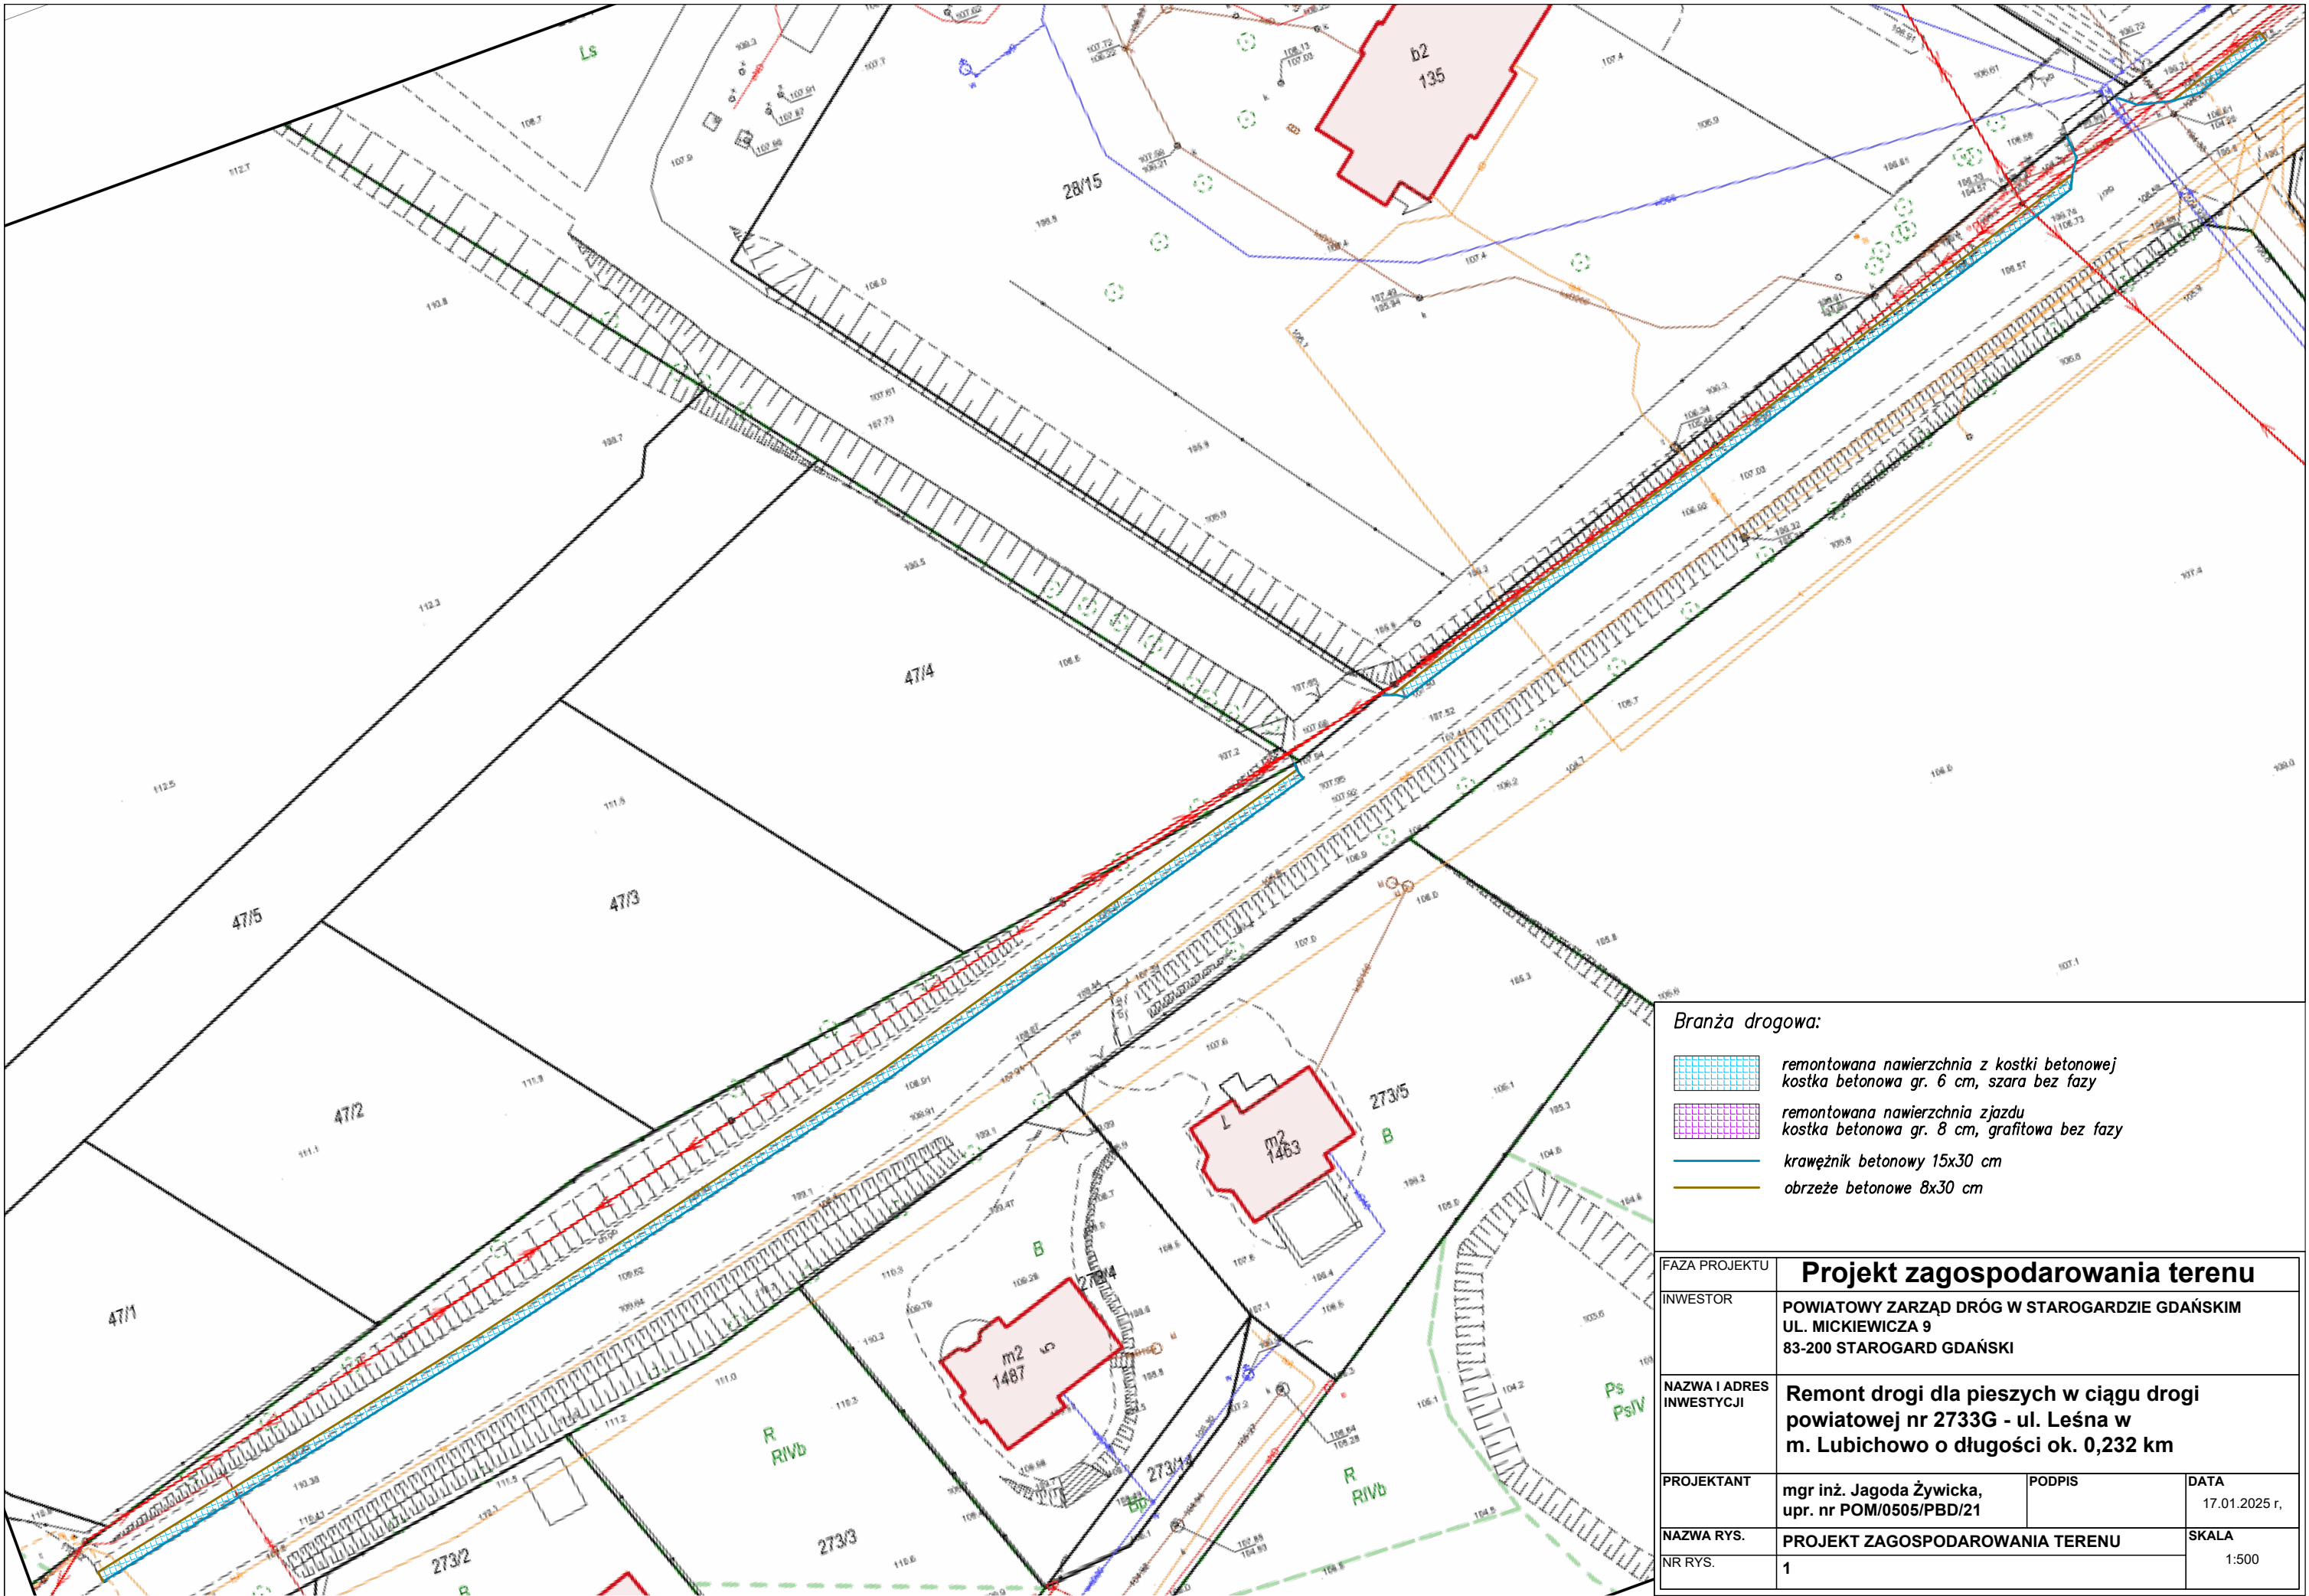


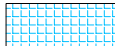

Branża drogowa:

-  remontowana nawierzchnia z kostki betonowej
kostka betonowa gr. 6 cm, szara bez fazy
-  remontowana nawierzchnia zjazdu
kostka betonowa gr. 8 cm, grafitowa bez fazy
-  krawężnik betonowy 15x30 cm
-  obrzeże betonowe 8x30 cm

FAZA PROJEKTU	Projekt zagospodarowania terenu		
INWESTOR	POWIATOWY ZARZĄD DRÓG W STAROGARDZIE GDAŃSKIM UL. MICKIEWICZA 9 83-200 STAROGARD GDAŃSKI		
NAZWA I ADRES INWESTYCJI	Remont drogi dla pieszych w ciągu drogi powiatowej nr 2733G - ul. Leśna w m. Lubichowo o długości ok. 0,232 km		
PROJEKTANT	mgr inż. Jagoda Żywicka, upr. nr POM/0505/PBD/21	PODPIS	DATA 17.01.2025 r.
NAZWA RYS.	PROJEKT ZAGOSPODAROWANIA TERENU		SKALA 1:500
NR RYS.	1		