


Mapa do celów projektowych

Skala mapy		1:500
Położenie obszaru opracowania		Bielsk dz. 254/4, 253/15
Nazwa gminy		Bielsk
Obręb ewidencyjny	identyfikator	141901 2.0001
	nazwa	BIELSK
Nazwa wykonawcy prac geodezyjnych		GEOINVEST Bielski Michał
Identyfikator zgłoszenia prac geodezyjnych		GGN-III.6640.2021.2024
imię i nazwisko oraz numer uprawnień zawodowych kierownika prac geodezyjnych		Geodeta uprawniony Edyta Bielska, nr uprawnień 14247
Oznaczenie układu	współrzędnych prostokątnych płaskich	PL-2000 strefa 7
	wysokości	PL-EVRF2007-NH (Amsterdam)
Określenie obszaru, który był przedmiotem aktualizacji		Linia przerywana
Data oraz imię i nazwisko osoby, która opracowała mapę		09.05.2024 Geodeta uprawniony Edyta Bielska Nr uprawnień 14247

Nie wyklucza się istnienia w terenie urządzeń podziemnych nie pokazanych na mapie, które nie zostały odnalezione podczas wykonywania inwentaryzacji geodezyjnej lub które nie zostały zgłoszone do inwentaryzacji przed zasypaniem.

Szkic orientacyjny 1:25000

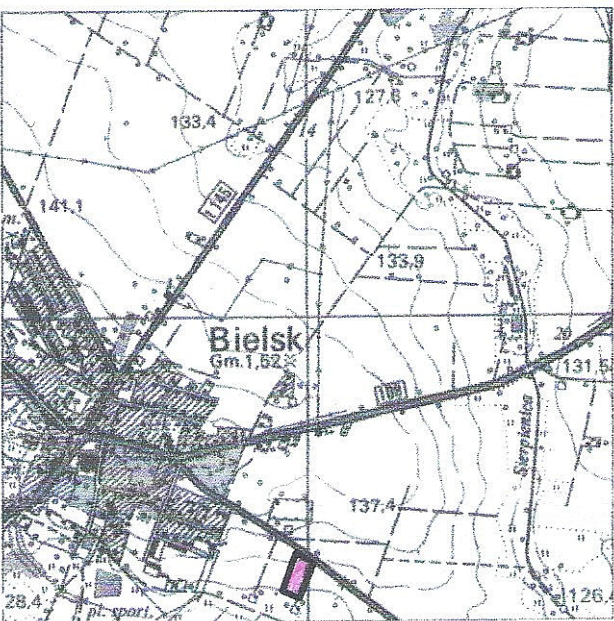

Niniejszym oświadczam, że dokumentacja powstała w wyniku wykonania prac geodezyjnych zgłoszonych pod nr GGN-III.6640.2021.2024 do Starosty Płockiego przez wykonawcę GEOINVEST Bielski Michał, kierownik prac geodezyjnych Edyta Bielska uprawnienia nr 14247, uzyskała pozytywny wynik weryfikacji zawarty w protokole nr GGN-III.6640.2021.2024_1 z dnia 16.05.2024. Jestem świadomy odpowiedzialności karnej za złożenie fałszywego oświadczenia.

GEOINVEST Bielski Michał
ul. Zgliczyńskiego 4/1 m. 16, 09-400 Płock
NIP 774-313-10-16 REGON 369854383
tel. kom. +48 609 241 744

RYS.	Projekt zagospodarowania terenu część I	nr rys. 1
NAZWA PROJEKTU	PROJEKT BUDOWLANY. PROJEKT ZAGOSPODAROWANIA TERENU ROZBUDOWA SIECI WODOCIĄGOWEJ W BIELSKU W UL. CHABROWEJ I ŁĄKOWEJ.	skala 1:500
NAZWA I ADRES ZAMIERZENIA BUDOWLANEGO	Sieć wodociągowa na działkach o nr ew.: 253/15, 254/4, 254/7, 254/17 w miejscowości Bielsk gm. Bielsk.	data 07.2024
PROJEKTANT	mgr inż. Grażyna Dziągiewska PPSiS SANICO upr.proj. 82 / 92 w spec. inst.-inż. w zakresie sieci i instal. sanitarnych oraz ochr. środowiska; MAZ/IS/4132/02	

