

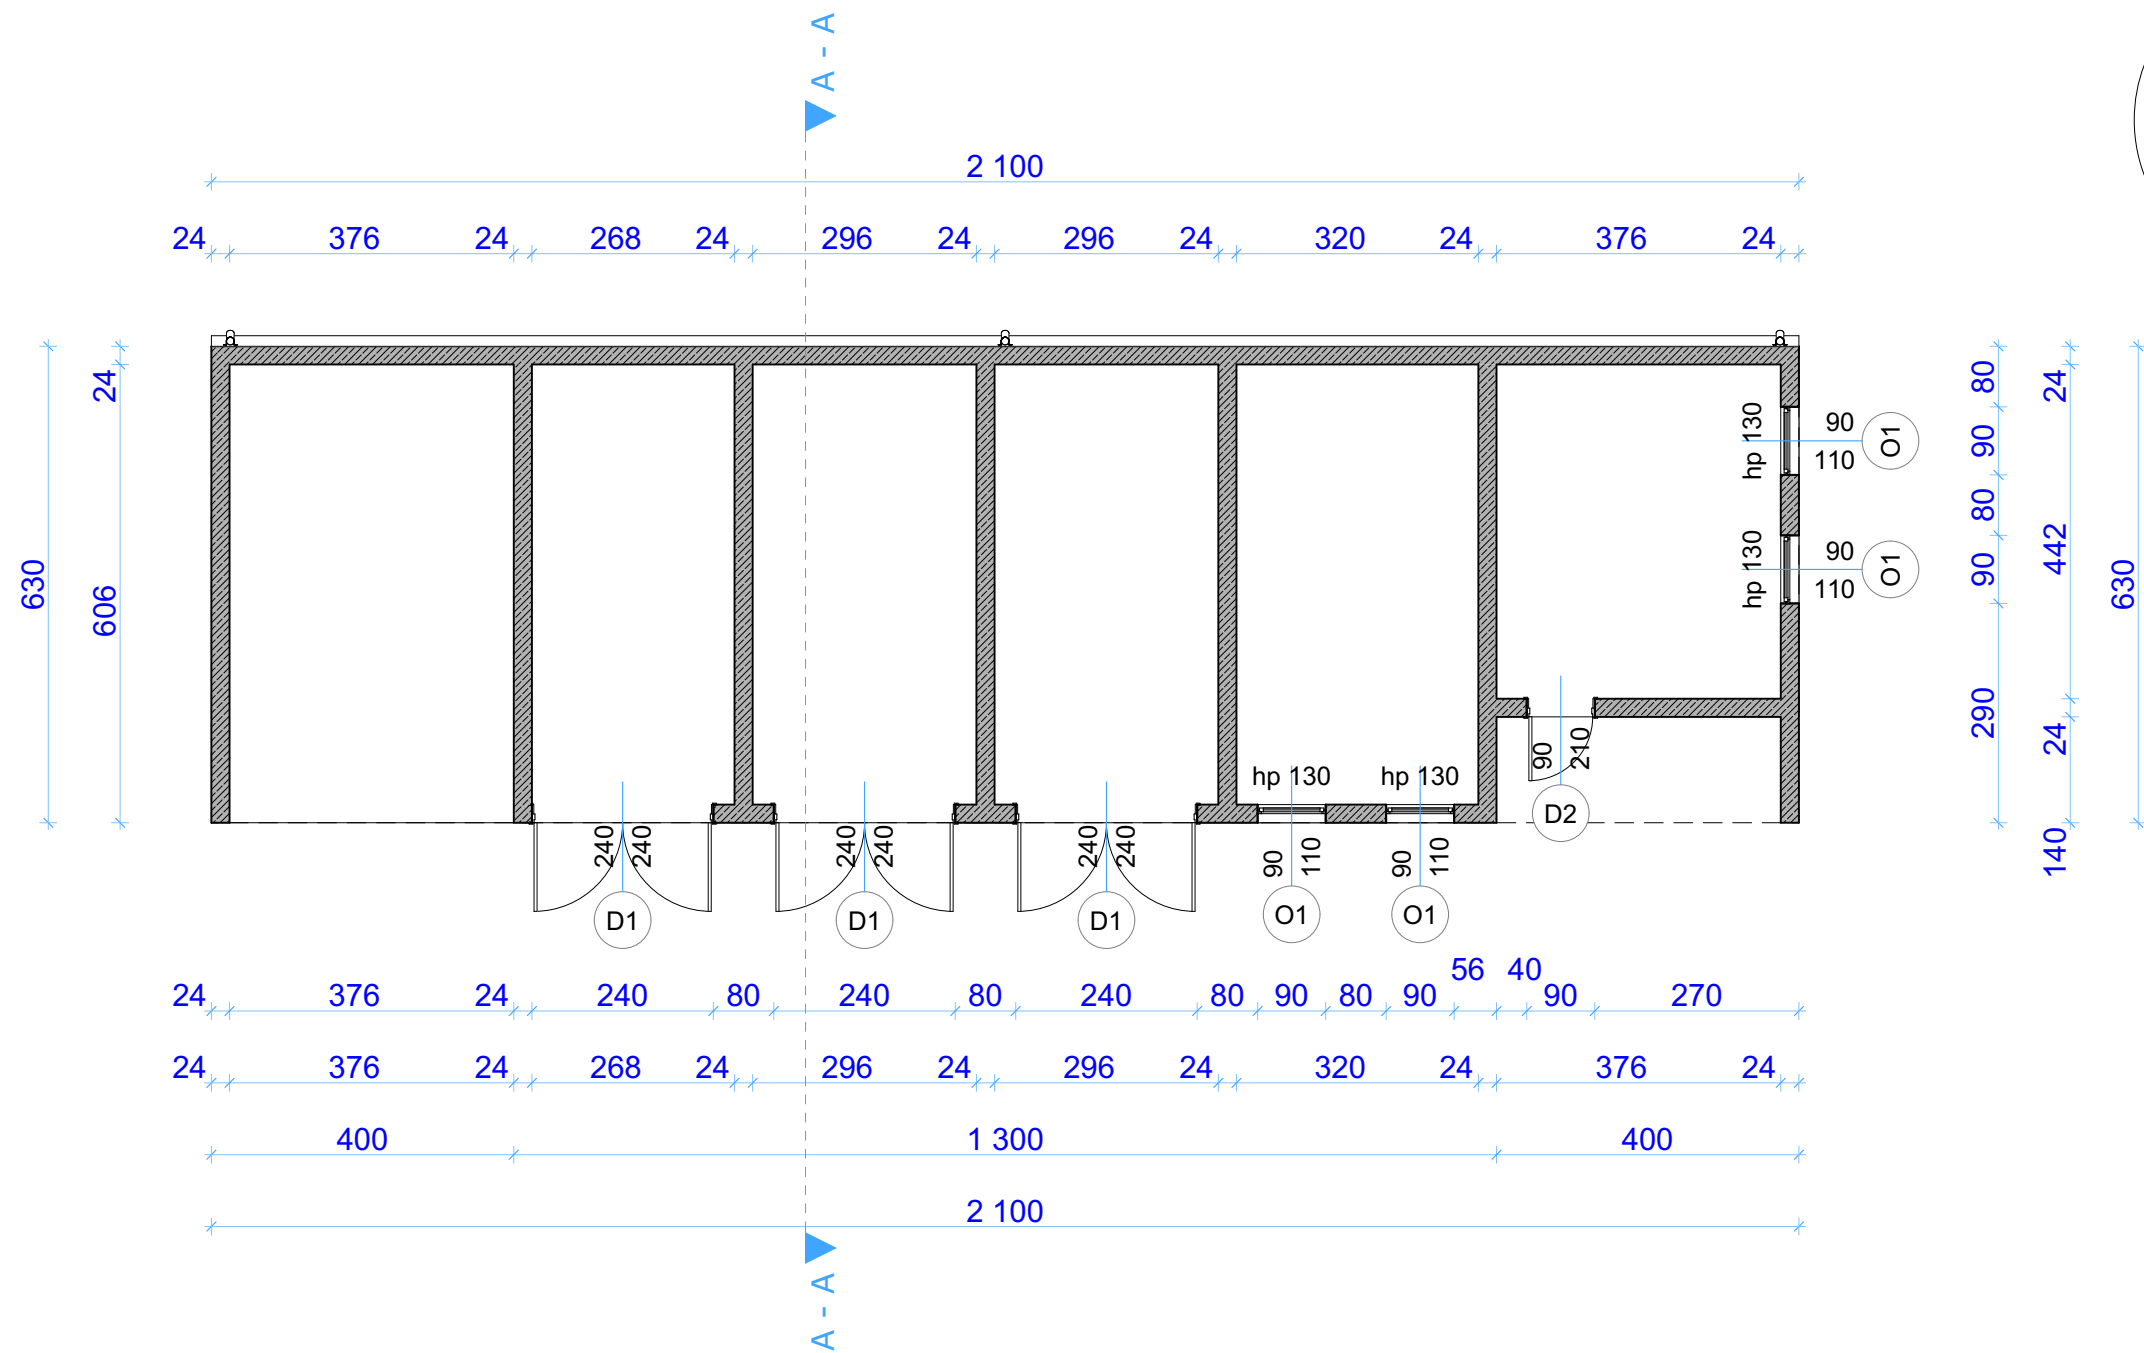


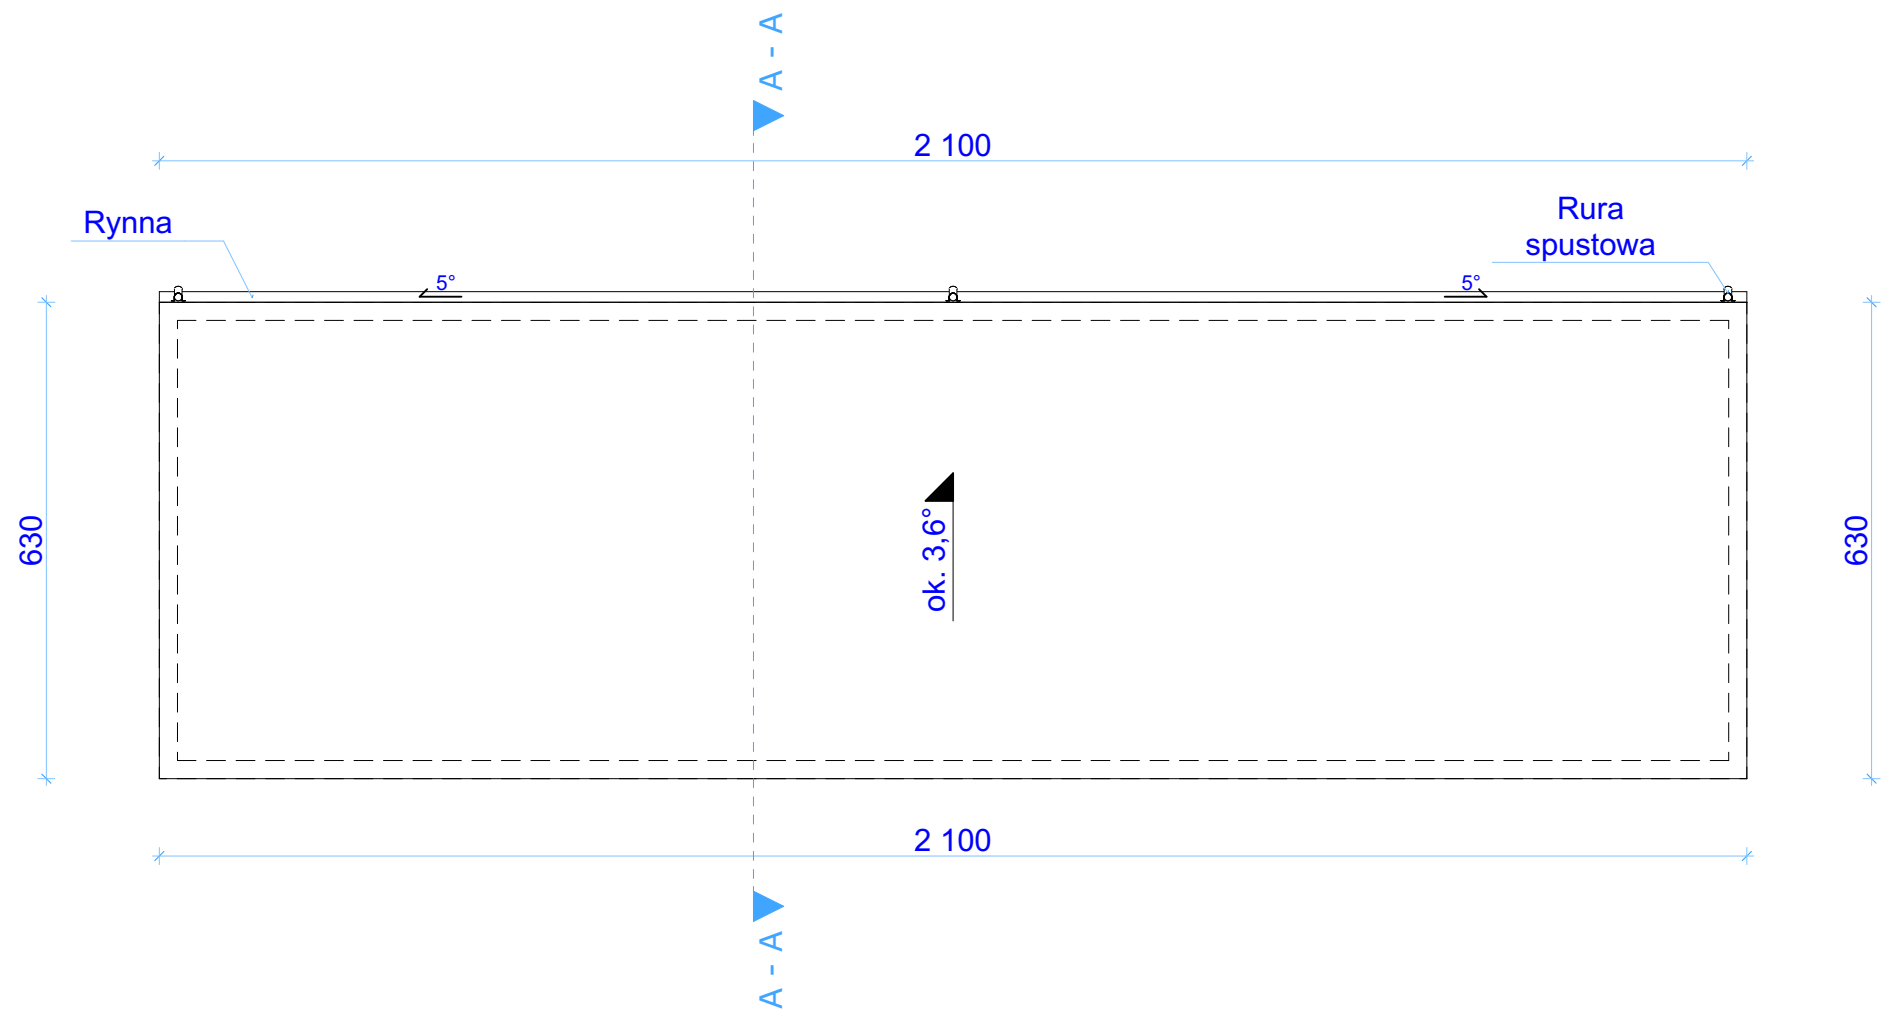


RZUT PRZYZIEMIA - INWENTARYZACJA
SKALA 1:100

INWESTOR: Nadleśnictwo Parciaki Budziska 1, 06-323 Jednoróżec	ROZBIÓRKA BUDYNKU INWENTARSKO-SKŁADOWEGO			
	ADRES: Działka nr 2049/2, obr. ewidencyjny 0016 Łazy, gmina 141104_2 Krasnosielc			
NAZWA RYSUNKU:	RZUT PRZYZIEMIA - INWENTARTZACJA	SKALA: 1:100	NR RYS.: 1	DATA: 05.2024 r.
OPRACOWAŁ:	mgr inż. Jarosław Kaczmarczyk	NR UPRAWNIENÍ MAZ/0638/WBKb/16		PODPIS

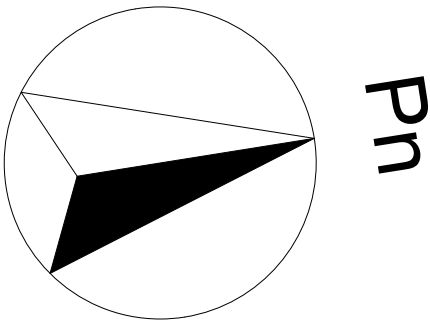


RZUT DACHU - INWENTARYZACJA
SKALA 1:100

INWESTOR: Nadleśnictwo Parciaki Budziska 1, 06-323 Jednoróżec	ROZBIÓRKA BUDYNKU INWENTARSKO-SKŁADOWEGO			
	ADRES: Działka nr 2049/2, obr. ewidencyjny 0016 Łazy, gmina 141104_2 Krasnosielc			
NAZWA RYSUNKU:	RZUT DACHU INWENTARYZACJA	SKALA: 1:100	NR RYS.: 2	DATA: 05.2024 r.
OPRACOWAŁ:	mgr inż. Jarosław Kaczmarczyk	NR UPRAWNIENÍ MAZ/0638/WBKb/16		PODPIS

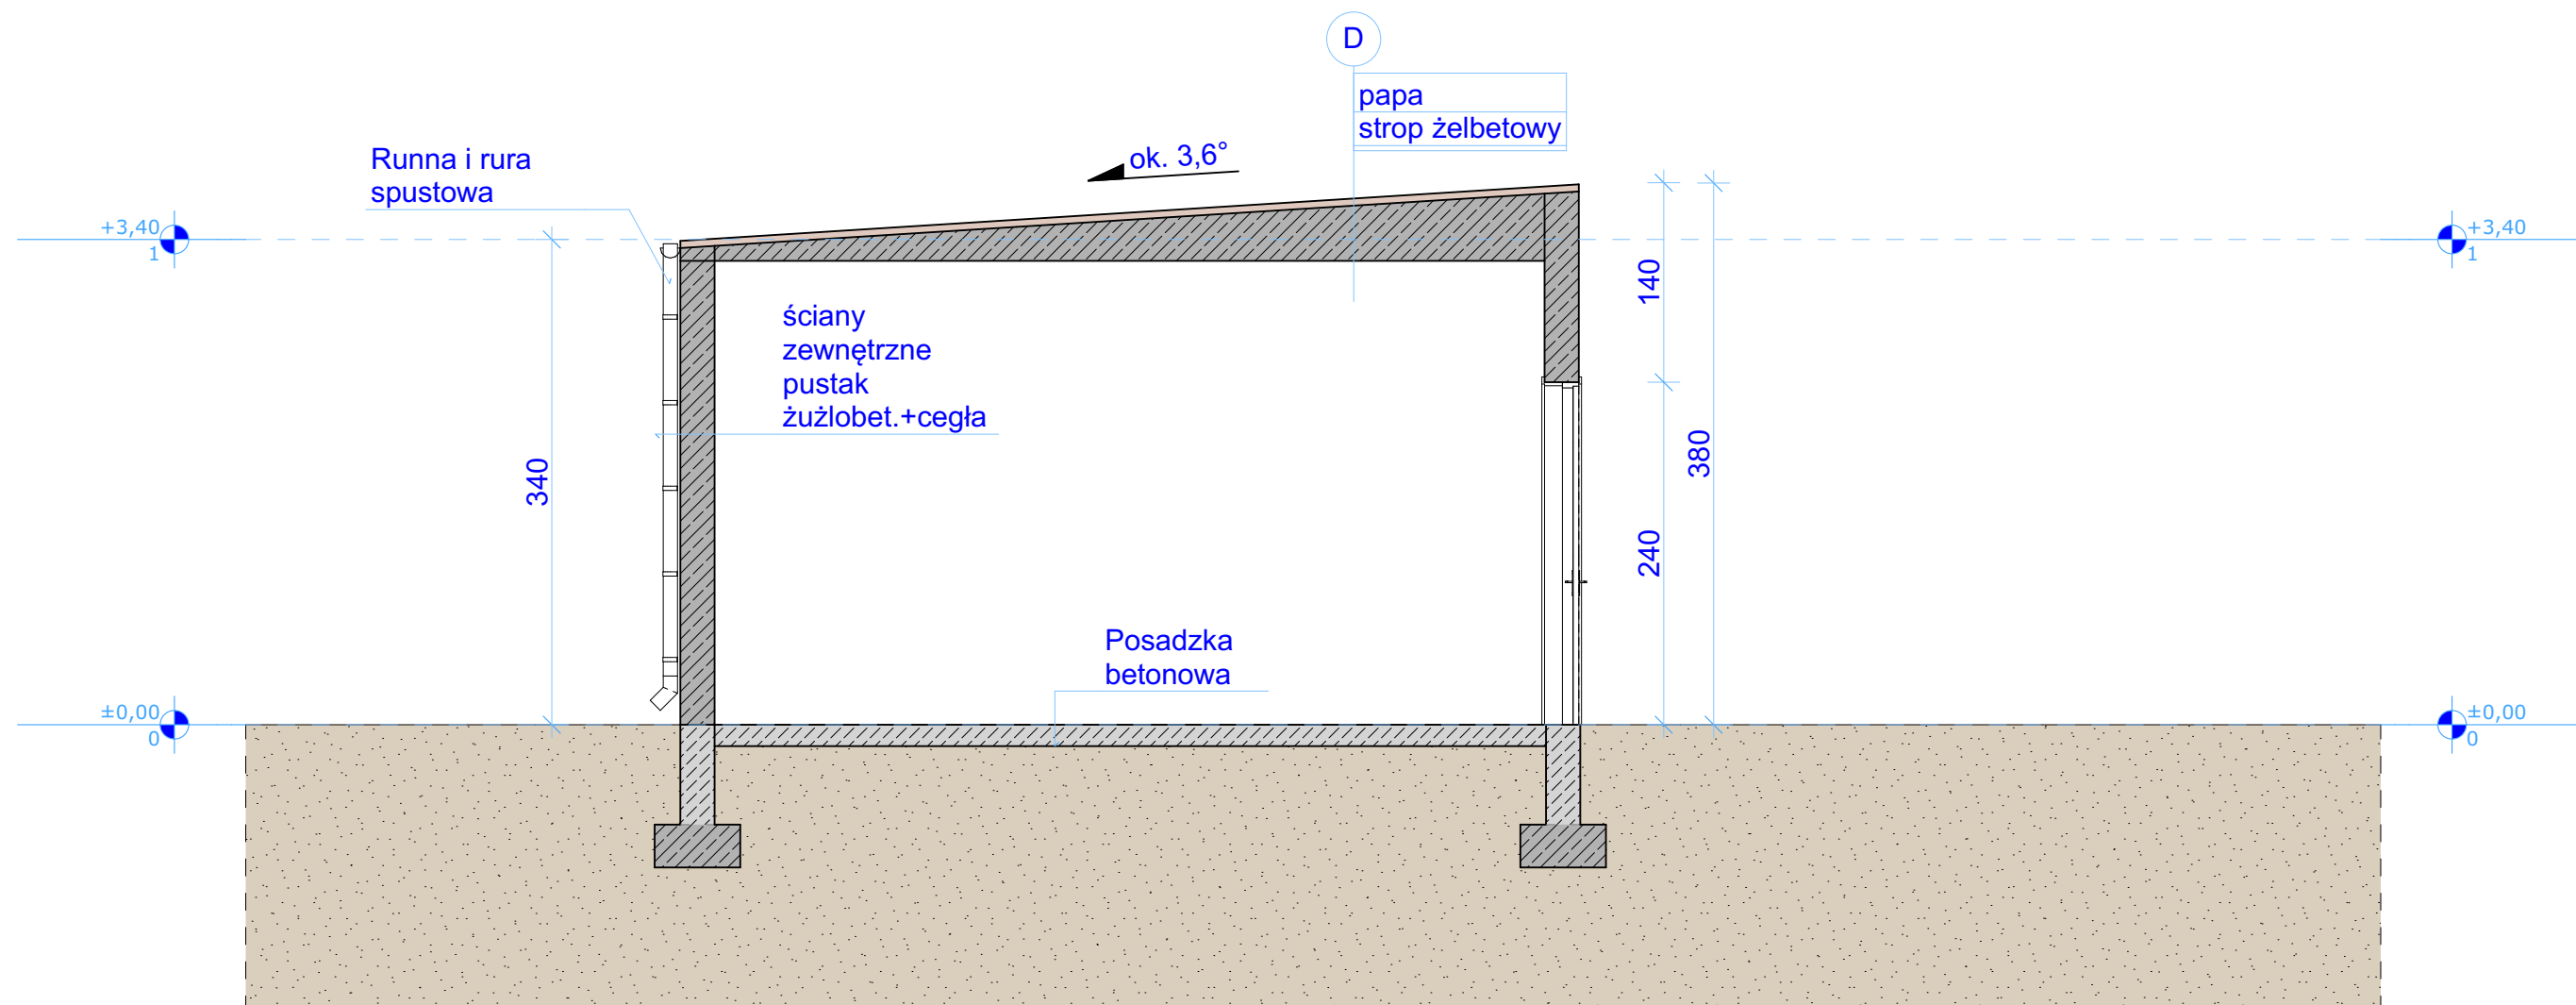


PRZEKRÓJ A - A - INWENTARYZACJA
SKALA 1:50

INWESTOR: Nadleśnictwo Parciaki Budziska 1, 06-323 Jednoróżec	ROZBIÓRKA BUDYNKU INWENTARSKO-SKŁADOWEGO			
	ADRES: Działka nr 2049/2, obr. ewidencyjny 0016 Łazy, gmina 141104_2 Krasnosielc			
NAZWA RYSUNKU:	PRZEKRÓJ A - A INWENTARYZACJA	SKALA: 1:50	NR RYS.: 3	DATA: 05.2024 r.
OPRACOWAŁ:	mgr inż. Jarosław Kaczmarczyk	NR UPRAWNIENÍ MAZ/0638/WBKb/16		PODPIS

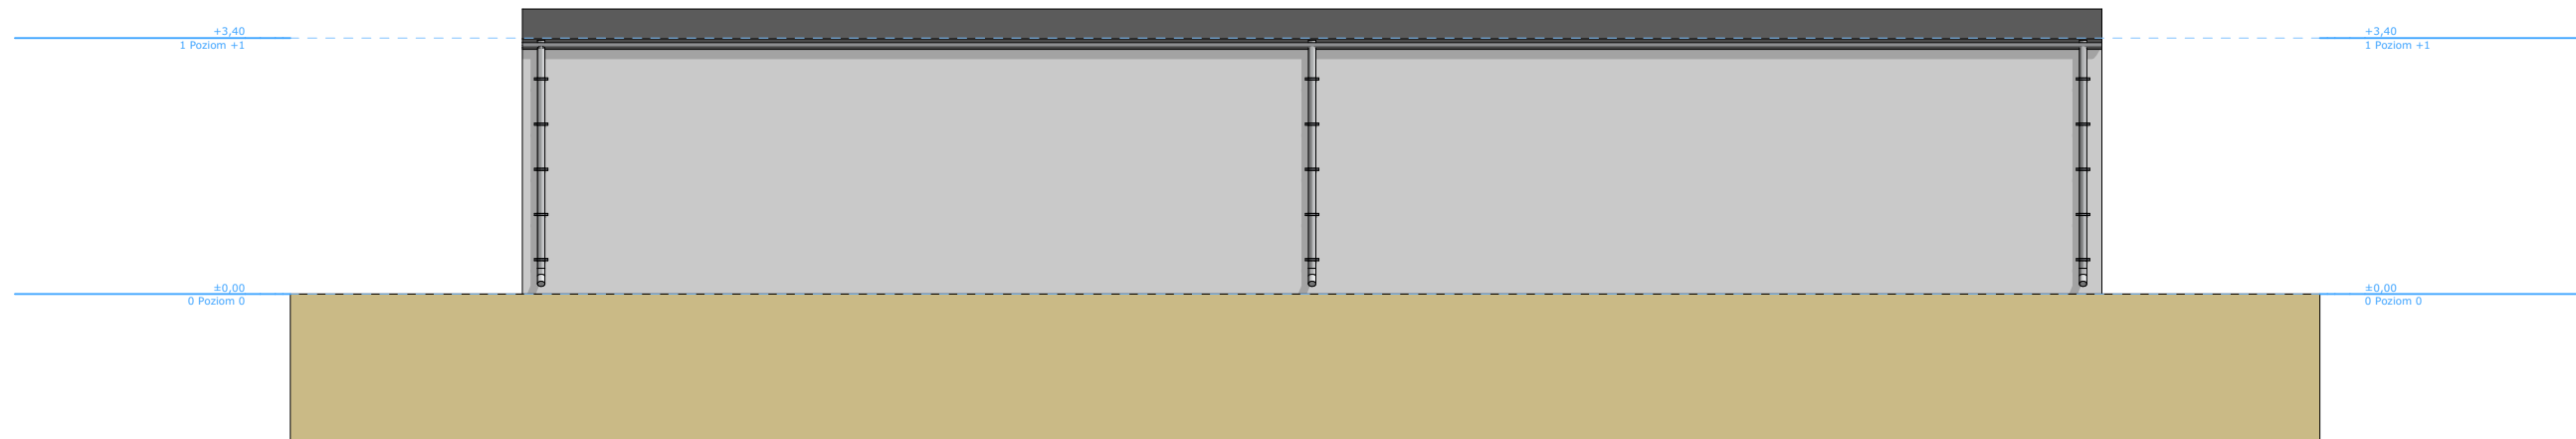


ELEWACJA ZACHODNIA - INWENTARYZACJA SKALA 1:100

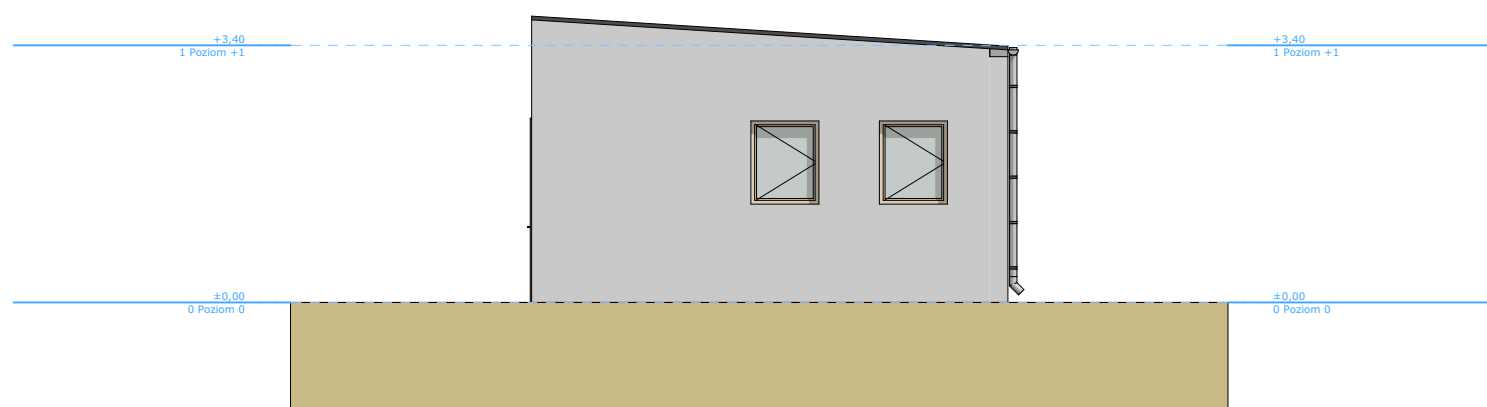


ELEWACJA PÓŁNOCNA - INWENTARYZACJA SKALA 1:100

INWESTOR: Nadleśnictwo Parciaki Budziska 1, 06-323 Jednoróżec	ROZBIÓRKA BUDYNKU INWENTARSKO-SKŁADOWEGO			
	ADRES: Działka nr 2049/2, obr. ewidencyjny 0016 Łazy, gmina 141104_2 Krasnosielc			
NAZWA RYSUNKU:	ELEWACJE INWENTARYZACJA	SKALA: 1:100	NR RYS.: 4	DATA: 05.2024 r.
OPRACOWAŁ:	mgr inż. Jarosław Kaczmarczyk	NR UPRAWNIENÍ MAZ/0638/WBKb/16		PODPIS


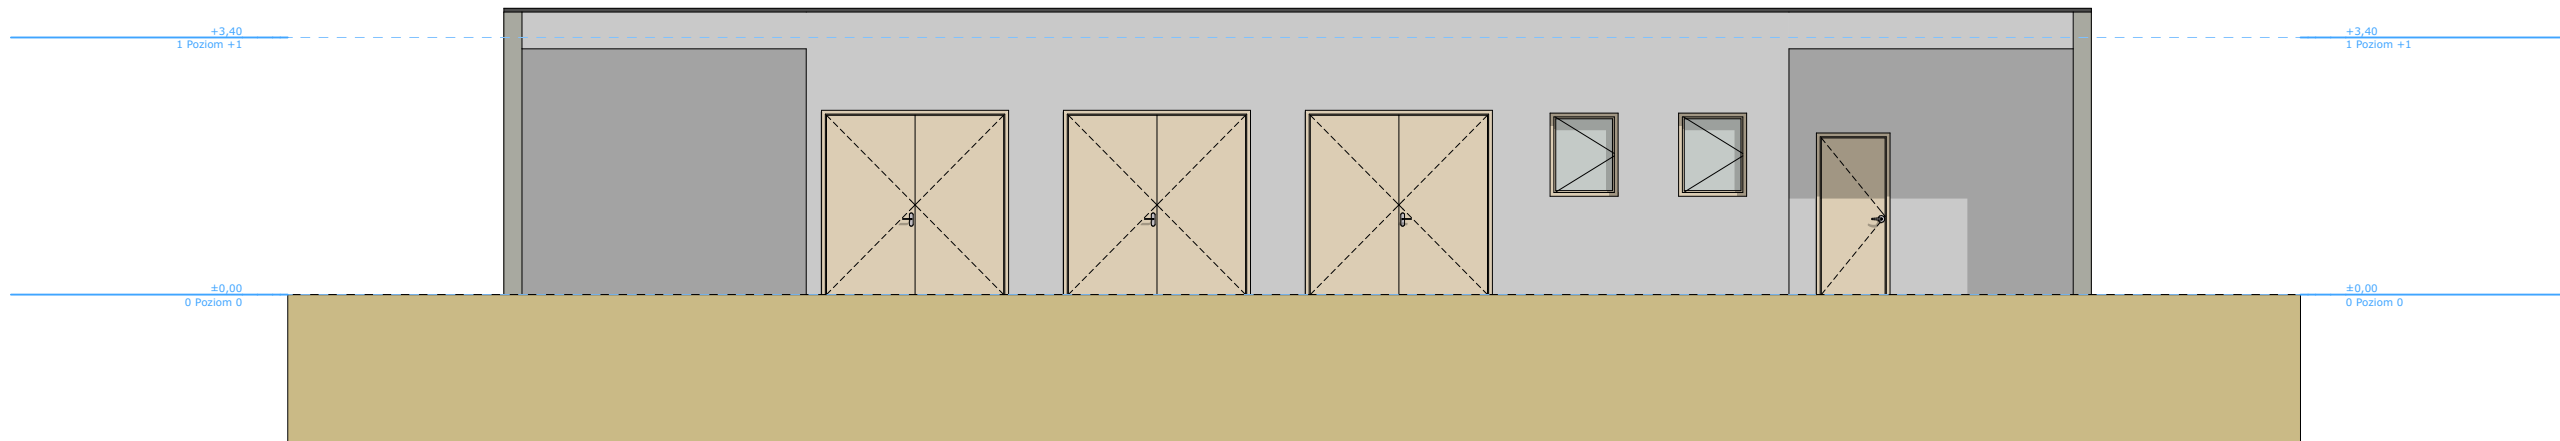


ELEWACJA WSCHODNIA
- INWENTARYZACJA
SKALA 1:100

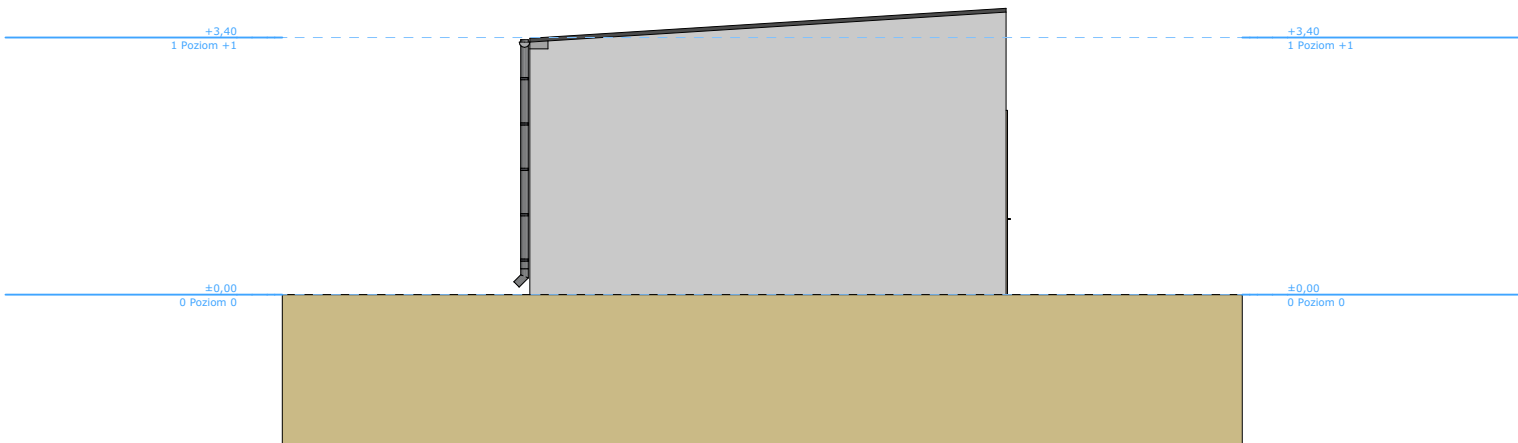


ELEWACJA POŁUDNIOWA
- INWENTARYZACJA
SKALA 1:100

INWESTOR: Nadleśnictwo Parciaki Budziska 1, 06-323 Jednoróżec	ROZBIÓRKA BUDYNKU INWENTARSKO-SKŁADOWEGO			
	ADRES: Działka nr 2049/2, obr. ewidencyjny 0016 Łazy, gmina 141104_2 Krasnosielc			
NAZWA RYSUNKU:	ELEWACJE INWENTARYZACJA	SKALA: 1:100	NR RYS.: 5	DATA: 05.2024 r.
OPRACOWAŁ:	mgr inż. Jarosław Kaczmarczyk	NR UPRAWNIENÍ MAZ/0638/WBKb/16		PODPIS

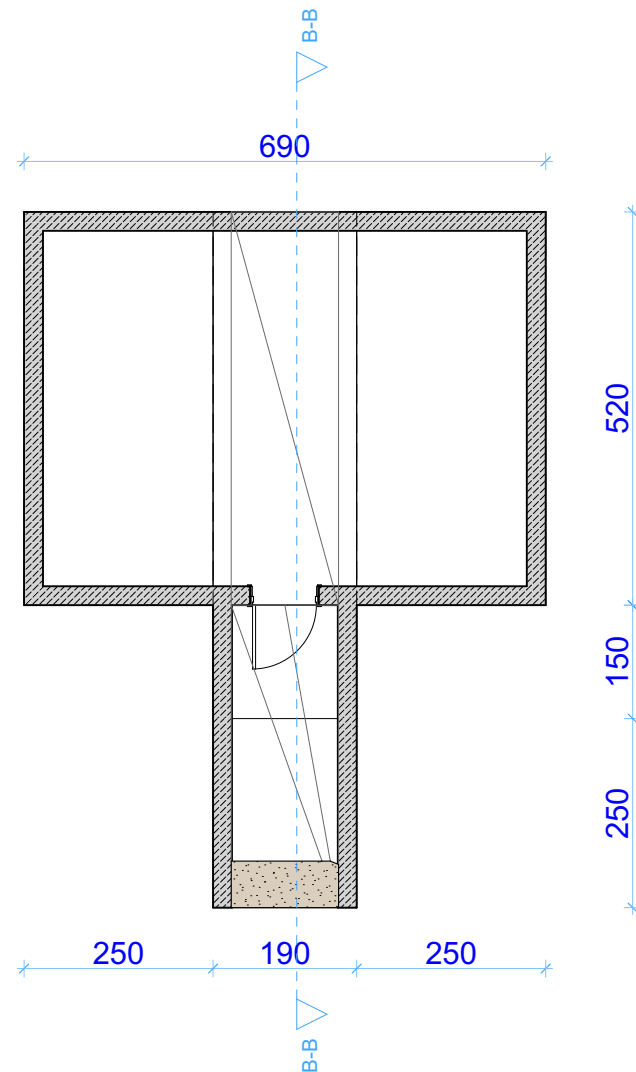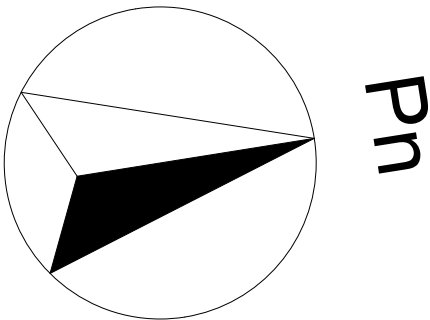


RZUT PIWNICY
- INWENTARYZACJA
SKALA 1:100

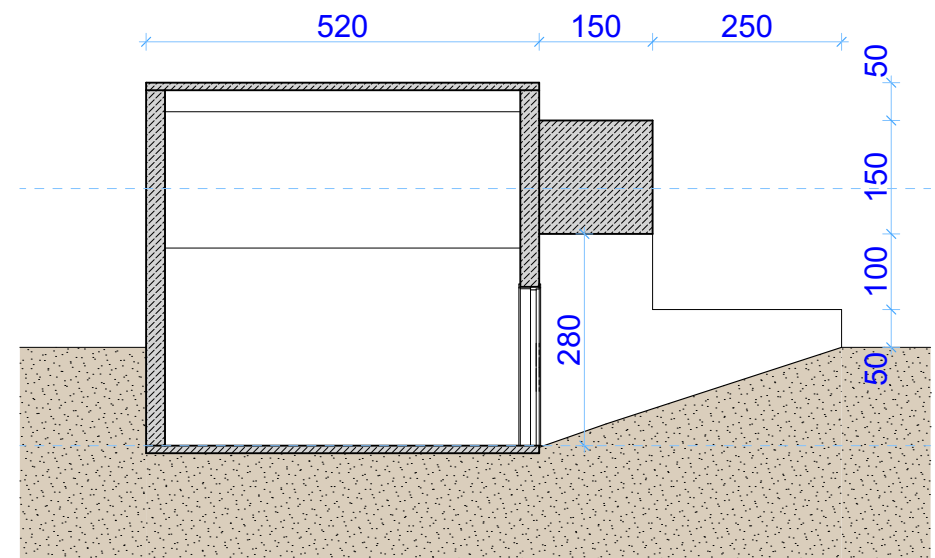


PRZEKRÓJ B - B
- INWENTARYZACJA
SKALA 1:100

INWESTOR: Nadleśnictwo Parciaki Budziska 1, 06-323 Jednoróżec	ROZBIÓRKA PIWNICY			
	ADRES: Działka nr 2049/2, obr. ewidencyjny 0016 Łazy, gmina 141104_2 Krasnosielc			
NAZWA RYSUNKU:	RZUT I PRZEKRÓJ - PIWNICA INWENTARYZACJA	SKALA: 1:100	NR RYS.: 6	DATA: 05.2024 r.
OPRACOWAŁ:	mgr inż. Jarosław Kaczmarczyk	NR UPRAWNIENÍ MAZ/0638/WBKb/16		PODPIS


ELEWACJA WSCHODNIA
- INWENTARYZACJA
SKALA 1:100

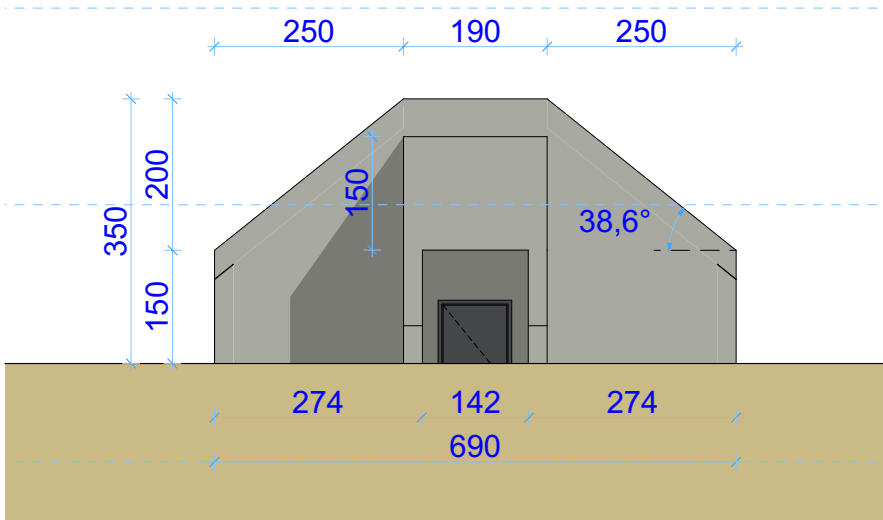


ELEWACJA ZACHODNIA
- INWENTARYZACJA
SKALA 1:100

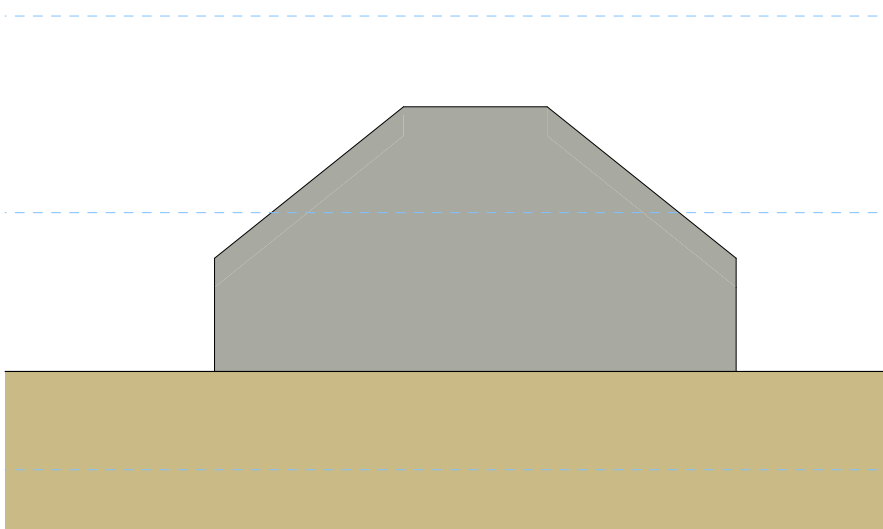

ELEWACJA POŁUDNIOWA
- INWENTARYZACJA
SKALA 1:100

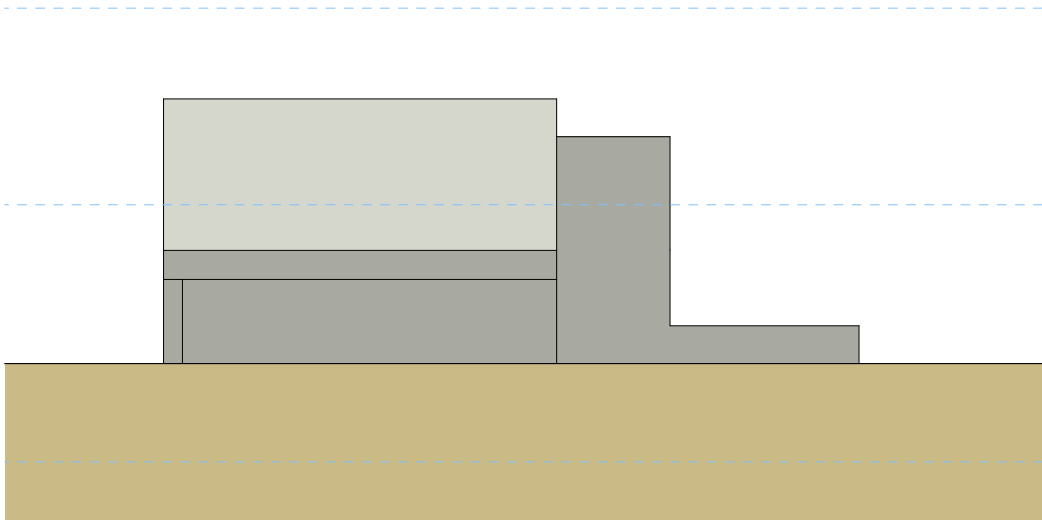

ELEWACJA PÓŁNOCNA
- INWENTARYZACJA
SKALA 1:100

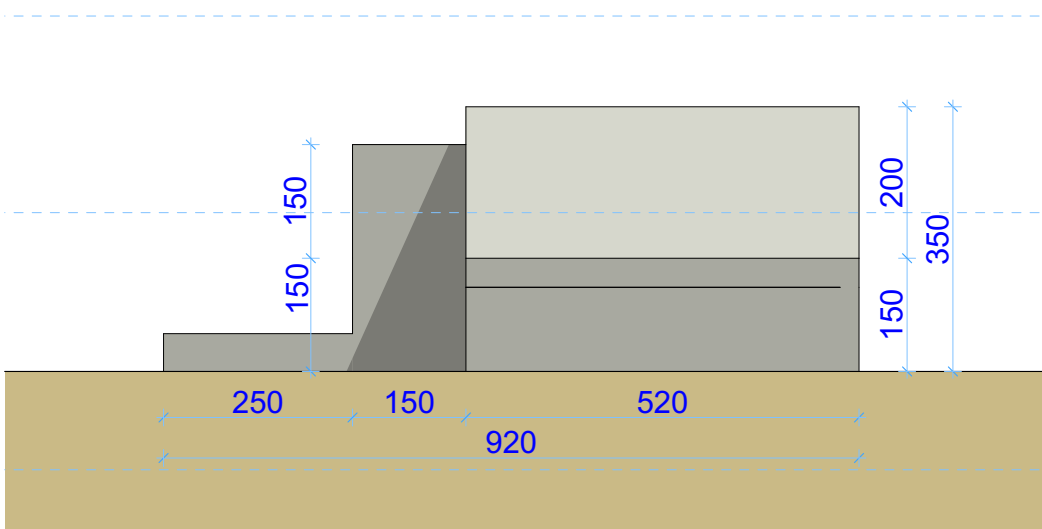

INWESTOR: Nadleśnictwo Parciaki Budziska 1, 06-323 Jednoróżec	ROZBIÓRKA PIWNICY			
	ADRES: Działka nr 2049/2, obr. ewidencyjny 0016 Łazy, gmina 141104_2 Krasnosielc			
NAZWA RYSUNKU:	WIDOKI - PIWNICA INWENTARYZACJA	SKALA: 1:100	NR RYS.: 7	DATA: 05.2024 r.
OPRACOWAŁ:	mgr inż. Jarosław Kaczmarczyk	NR UPRAWNIENÍ MAZ/0638/WBKb/16		PODPIS