



RZUT PIĘTRA I
1:100

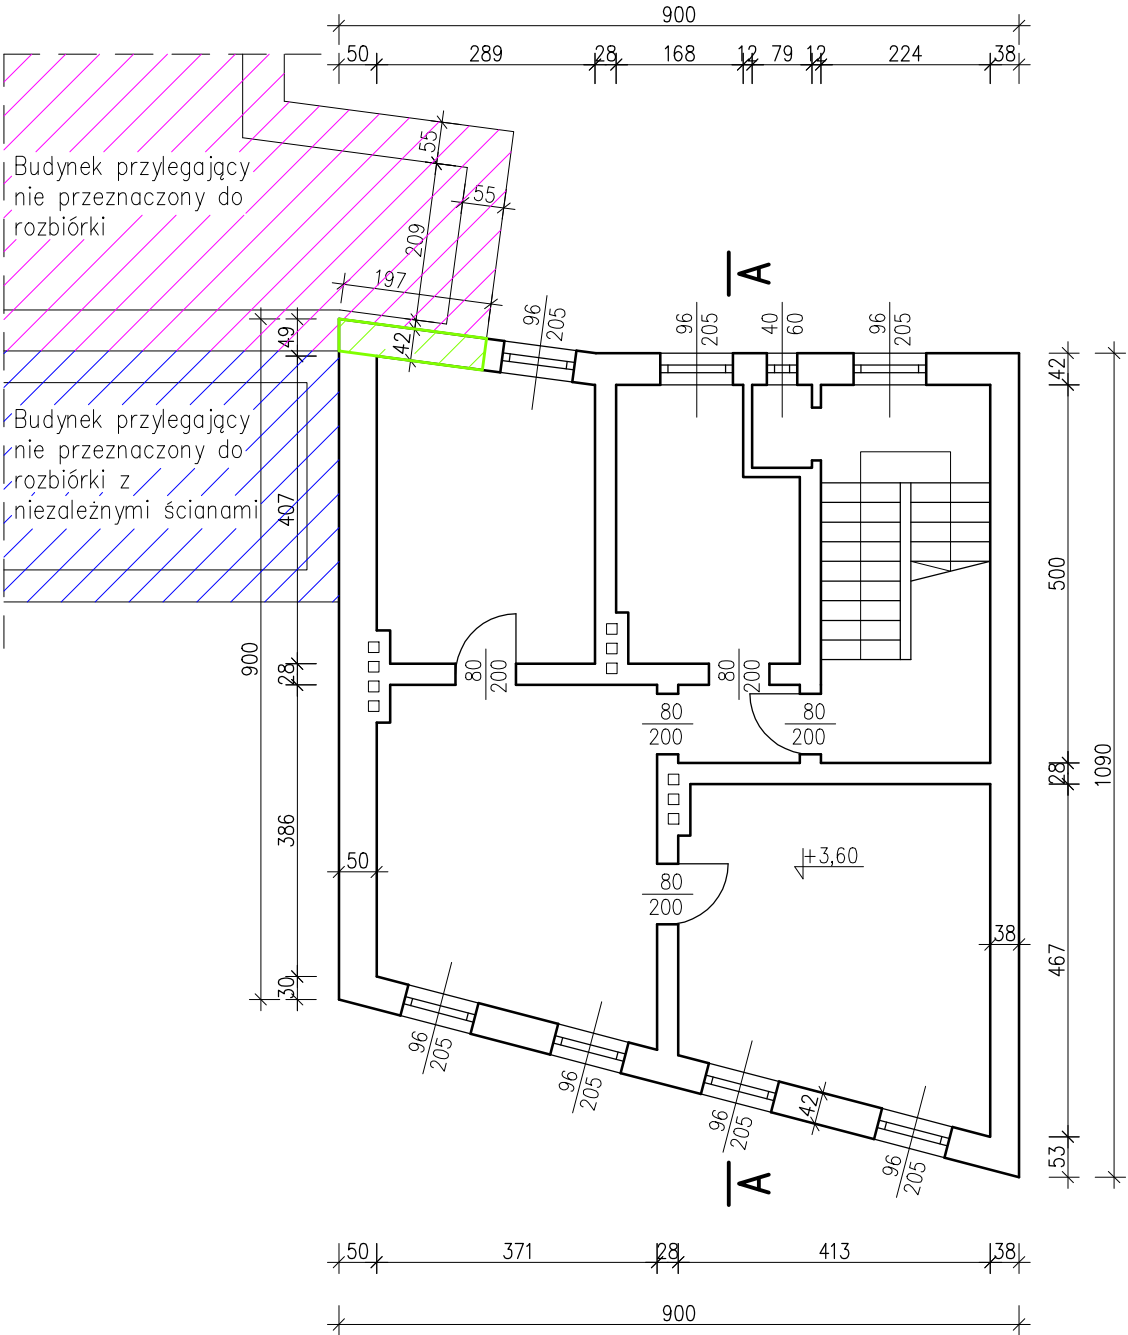

RZUT PIĘTRA II
1:100

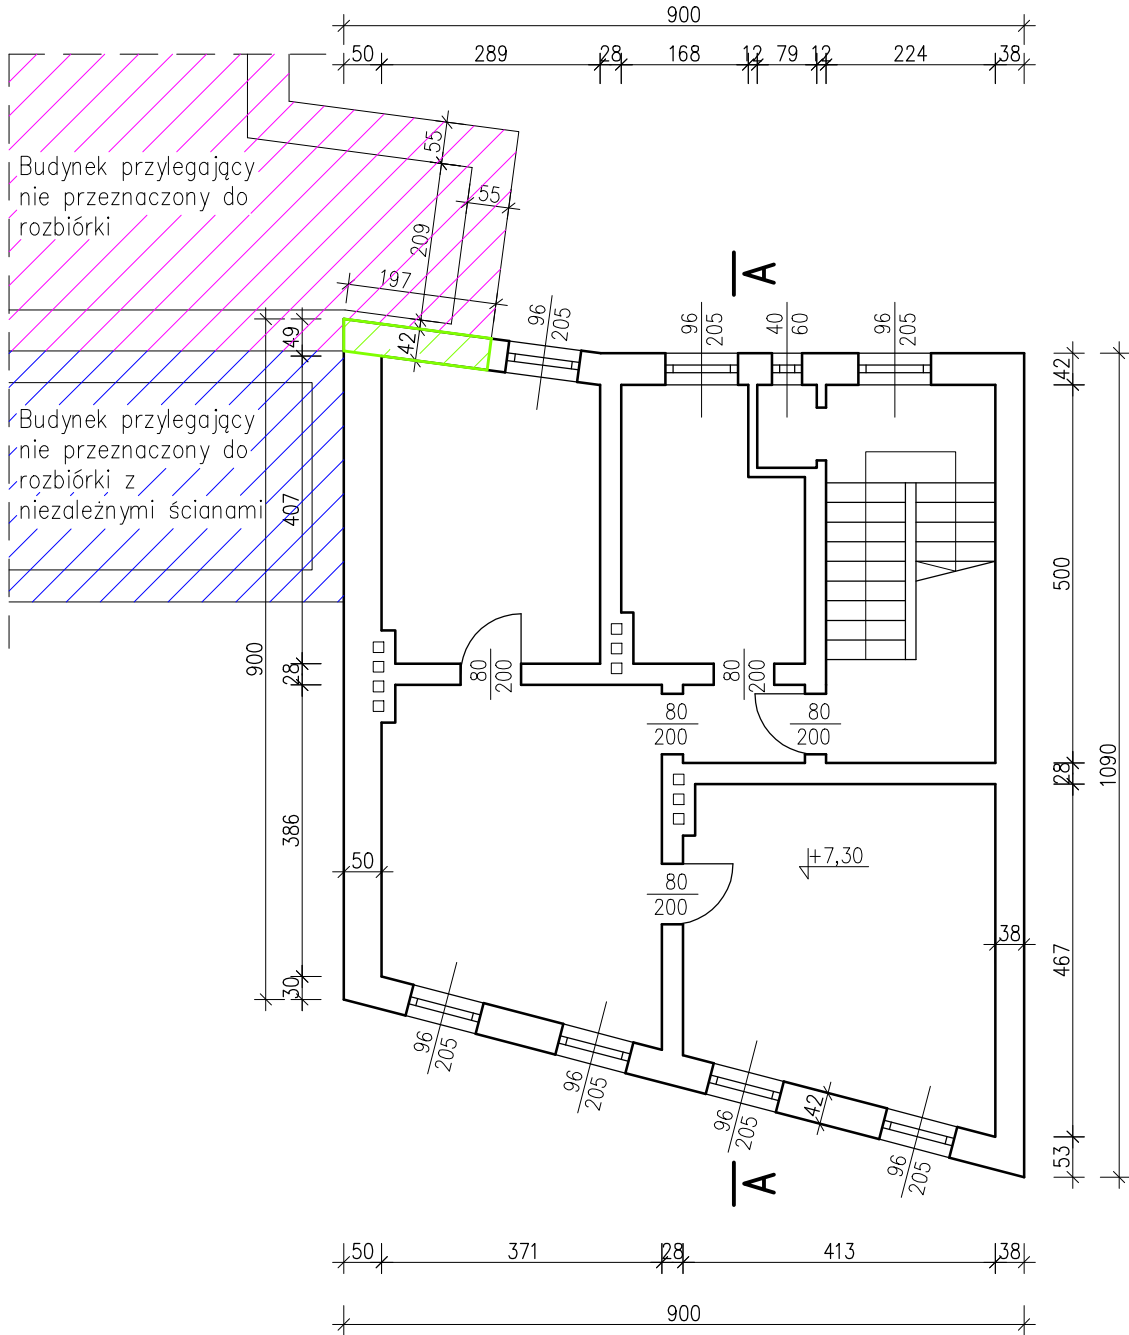

Fragment ściany wspólnej
z sąsiednim budynkiem –
nie przeznaczony do
rozbiórki

RW PROJEKT SP. Z O.O.
UL. KREDYTOWA 8/2
40-562 KATOWICE
NIP 6342993740
KRS 0000892377

RW PROJEKT SP. Z O.O.
40-562 Katowice ul. Kredytowa 8/2
www.rwprojekt.com e-mail: biuro@rwprojekt.com

INWESTOR:
Wspólnota Mieszkaniowa 3192
ul. Sikorskiego 19, 20, ul. Łużycka 25
reprezentowana przez
Zakład Gospodarki Mieszkaniowej

LOKALIZACJA:
woj. lubuskie; 66-400 Gorzów Wielkopolski;
ul. Łużycka 25;
j.e.086101_1 Gorzów Wlkp.;
Obręb 0005 Śródmieście; dz. nr 2081/2

TEMAT:
PROJEKT ROZBIÓRKI BUDYNKU
MIESZKALNEGO WIELORODZINNEGO W
GORZOWIE WLKP. PRZY UL. ŁUŻYCKIEJ 25

RYSUNEK:
RZUT PIĘTRA I ORAZ PIĘTRA II

PROJEKTANT:
MGR INŻ. NR UPR. 361/02
JACEK BIERNOT
SPRAWDZAJĄCY:
INŻ. NR UPR. SLK/3234/POOK/10
TOMASZ BOBER
OPRACOWAŁ:
MGR INŻ.
TOMASZ MACIEJOWSKI

SKALA: **1:100** DATA: **01.2022**

NR RYS. **I-02**