


Przekrój normalny na odcinku z wzmocnieniem konstrukcji

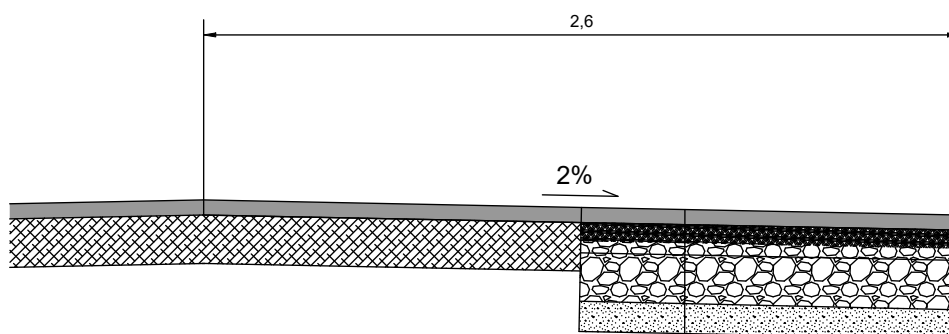

warstwa ścieralna z BAAC11S KR 3-4 o śr. gr. 5,0 m

warstwa wiążąca z BAAC16W KR 3-4 o śr. gr. 6,0 m (w miejscach wskazanych)

podbudowa tłuczniowa z kruszywa łamanego 0-31,5 mm


stabilizowanego mechanicznie o gr. 20 cm

warstwa wzmacniająca spoiwem hydraulicznym C3/4 MPa o gr. 10 cm

Zarządca Drogi: Zarząd Dróg Powiatowych w Żninie z/s w Podgórzynie, Podgórzyn 62a, 88-400 Żnin				
Nazwa zadania: Modernizacja drogi powiatowej nr 2358C Łabiszyn - Pturek od km 0+150 do km 4+860, dł. 4+710 km				
Treść rysunku:	Przekrój normalny			
Autor projektu:	Marcin Szkatulski		SKALA:	BRANŻA:
			1:25	Drogowa
			DATA:	NR RYSUNKU:
			05.02.2025	3

Przekrój normalny odcinek prosty

przekrój drogowy

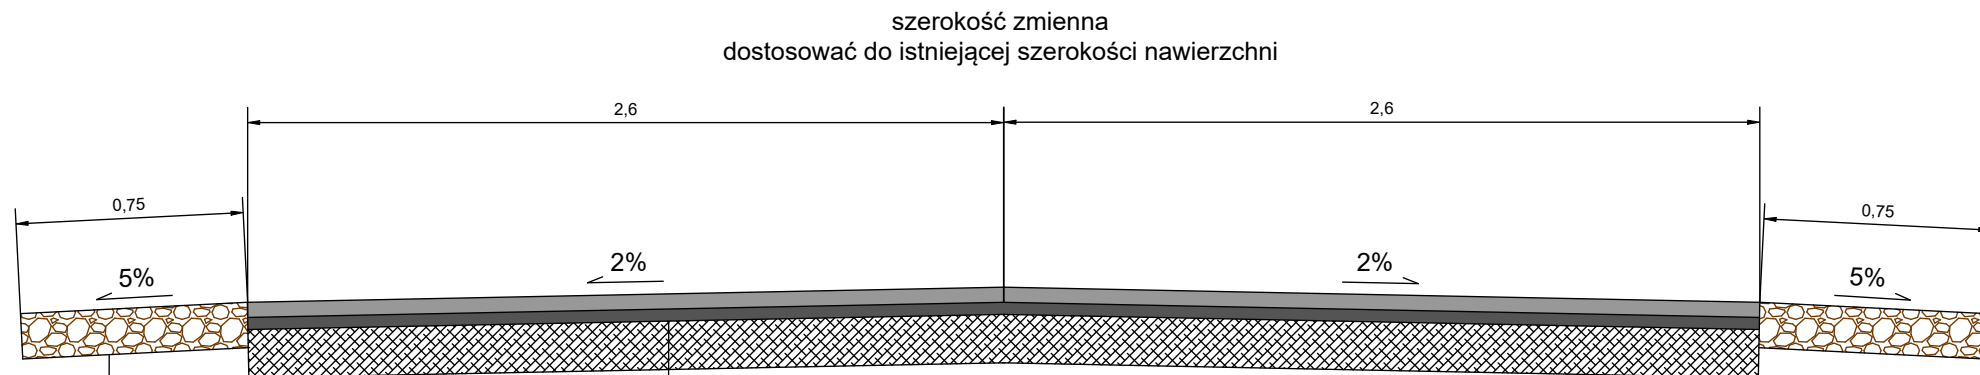

warstwa ścieralna z BAAC11S KR 3-4 o śr. gr. 5,0 m

warstwa wiążąca z BAAC11W KR 3-4 o śr. gr. 4,0 m (w miejscach wskazanych)

istniejąca konstrukcja

pobocze z kruszywa łamanego 0-31,5 mm stabilizowanego mechanicznie
o gr. od 10 cm do 15 cm

Zarządca Drogi:

Zarząd Dróg Powiatowych w Żninie
z/s w Podgórzynie, Podgórzyn 62a,
88-400 Żnin

Nazwa zadania:

Modernizacja drogi powiatowej nr 2358C Łabiszyn - Pturek
od km 0+150 do km 4+860, dł. 4+710 km

Treść rysunku:

Przekrój normalny

Autor
projektu:

Marcin Szkatulski

SKALA:

1:25

DATA:

05.02.2025


BRANŻA:

Drogowa

NR RYSUNKU:

4

Przekrój normalny remontowany chodnik, przekładka nawierzchni zjazdów

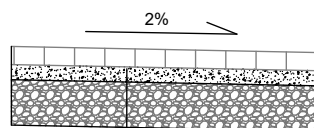

kostka betonowa o gr. 6 cm lub 8 cm na zjazdach
(rozebrana, oczyszczona i ponownie ułożona)


podbudowa z betonu C8/10 o gr. od 5 cm do 10 cm

istniejąca podbudowa

Zarządca Drogi: Zarząd Dróg Powiatowych w Żninie z/s w Podgórzynie, Podgórzyn 62a, 88-400 Żnin				
Nazwa zadania: Modernizacja drogi powiatowej nr 2358C Łabiszyn - Pturek od km 0+150 do km 4+860, dł. 4+710 km				
Treść rysunku:	Przekrój normalny			
Autor projektu:	Marcin Szkatulski		SKALA:	BRANŻA:
			1:25	Drogowa
			DATA:	NR RYSUNKU:
			05.02.2025	5


Przekrój normalny odcinek prosty

przekrój uliczny

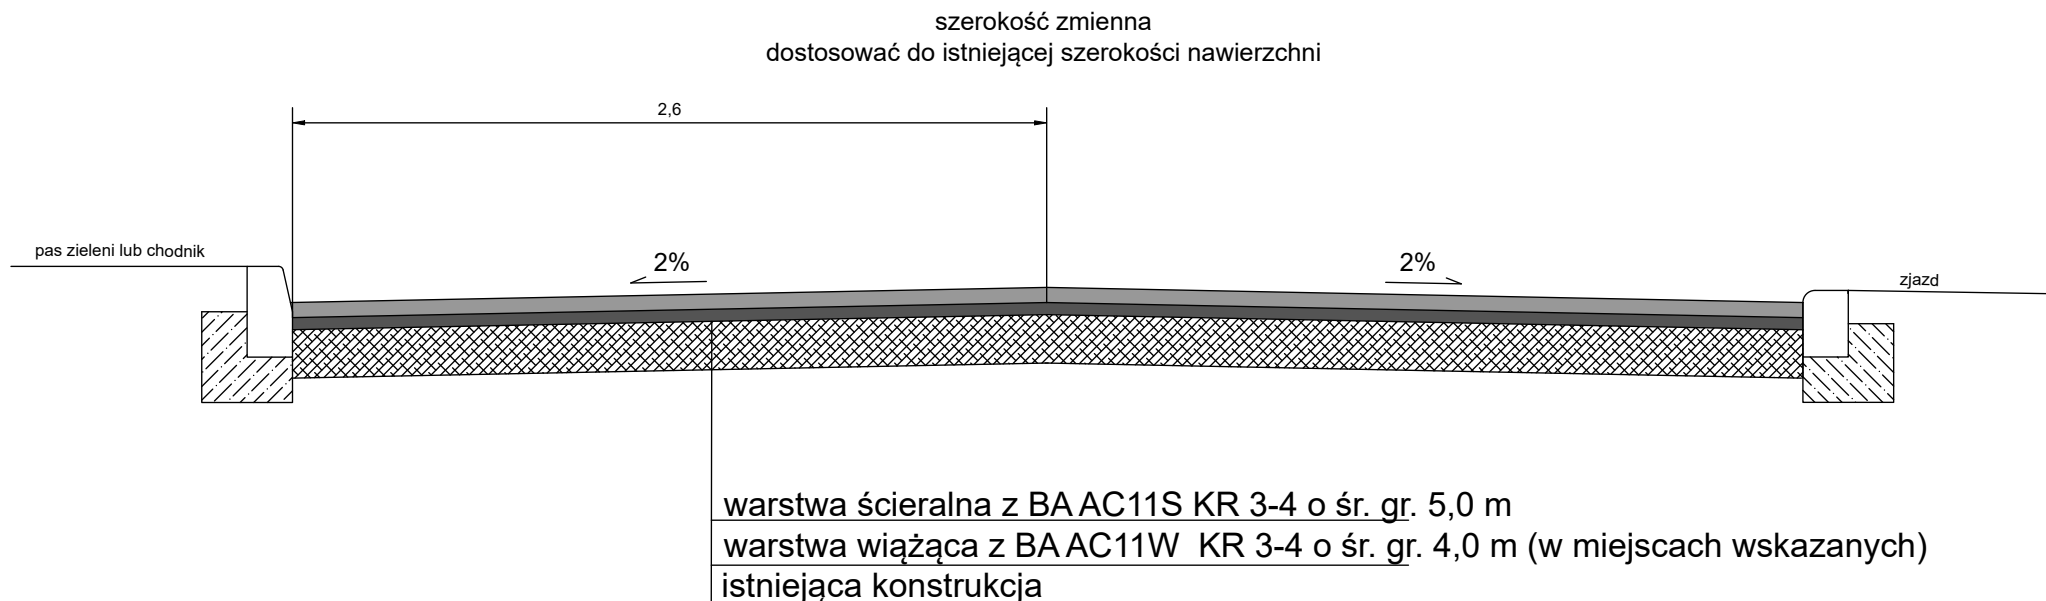


Zarządca Drogi: Zarząd Dróg Powiatowych w Żninie z/s w Podgórzynie, Podgórzyn 62a, 88-400 Żnin				
Nazwa zadania: Modernizacja drogi powiatowej nr 2358C Łabiszyn - Pturek od km 0+150 do km 4+860, dł. 4+710 km				
Treść rysunku:	Przekrój normalny			
Autor projektu:	Marcin Szkatulski		SKALA:	BRANŻA:
			1:25	Drogowa
			DATA:	NR RYSUNKU:
			05.02.2025	6

Przekrój normalny dla dobudowywanych odcinków chodnika

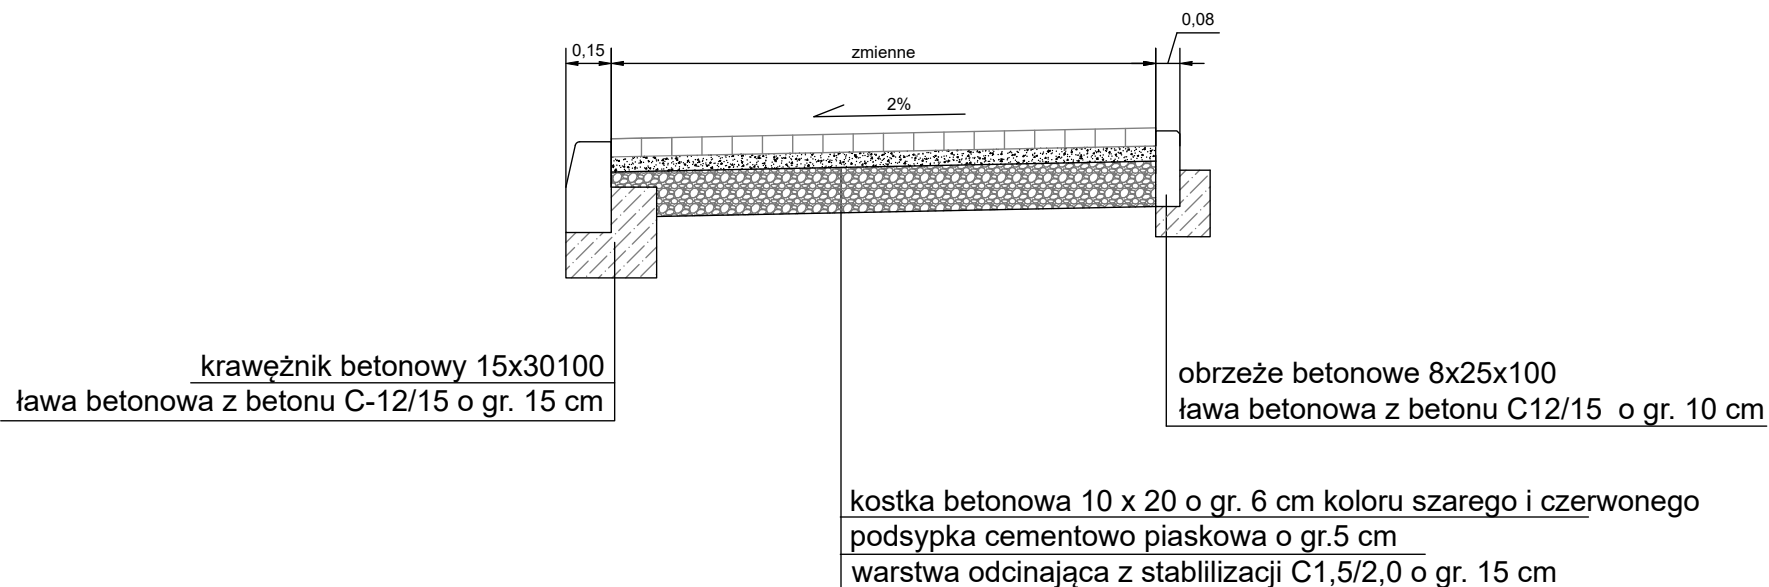

Zarządca Drogi: Zarząd Dróg Powiatowych w Żninie z/s w Podgórzynie, Podgórzyn 62a, 88-400 Żnin				
Nazwa zadania: Modernizacja drogi powiatowej nr 2358C Łabiszyn - Pturek od km 0+150 do km 4+860, dł. 4+710 km				
Treść rysunku:	Przekrój normalny			
Autor projektu:	Marcin Szkatulski		SKALA:	BRANŻA:
			1:25	Drogowa
			DATA:	NR RYSUNKU:
			05.02.2025	7


Przekrój normalny dla miejsc postojowych

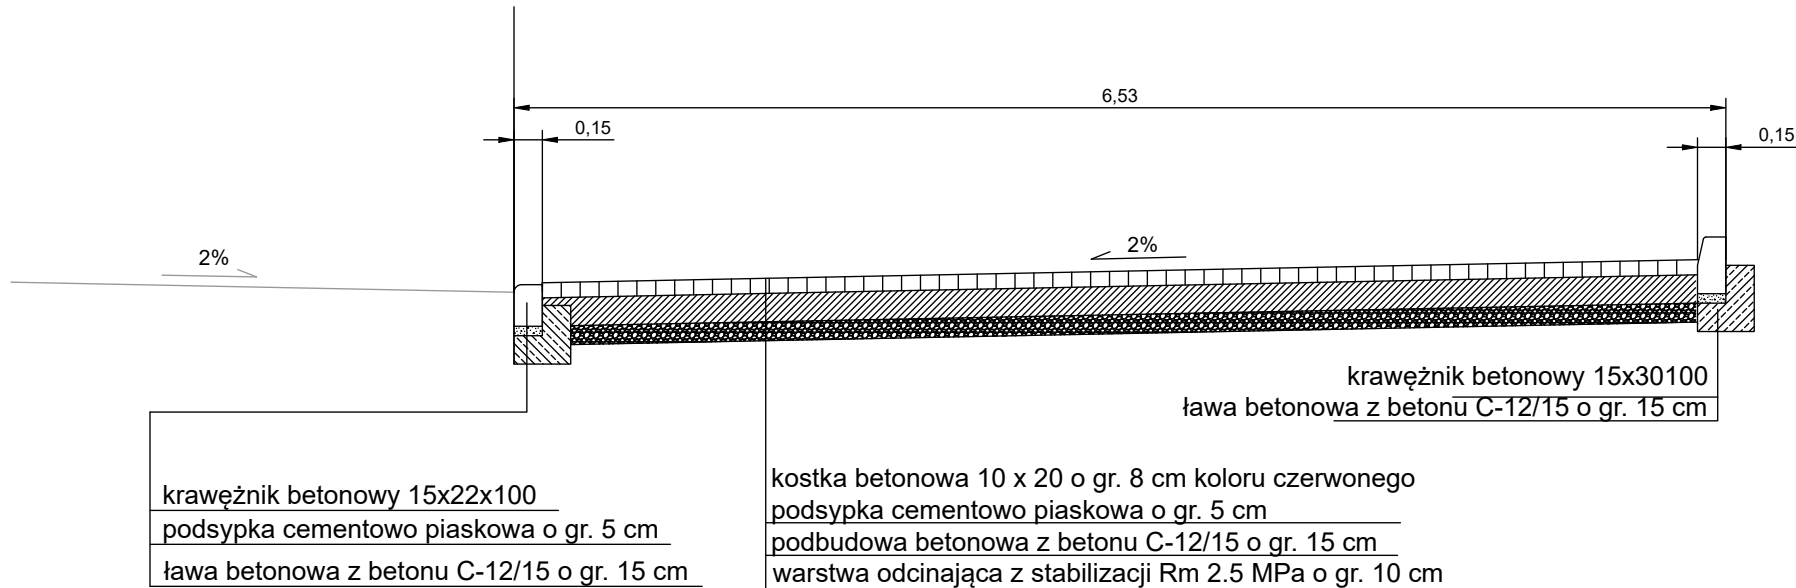

Zarządca Drogi: Zarząd Dróg Powiatowych w Żninie z/s w Podgórzynie, Podgórzyn 62a, 88-400 Żnin				
Nazwa zadania: Modernizacja drogi powiatowej nr 2358C Łabiszyn - Pturek od km 0+150 do km 4+860, dł. 4+710 km				
Treść rysunku:	Przekrój normalny			
Autor projektu:	Marcin Szkatulski		SKALA:	BRANŻA:
			1:40	Drogowa
			DATA:	NR RYSUNKU:
			05.02.2025	8

Szczegóły konstrukcyjne

dot. ustawienia krawężników, obrzeży i oporników

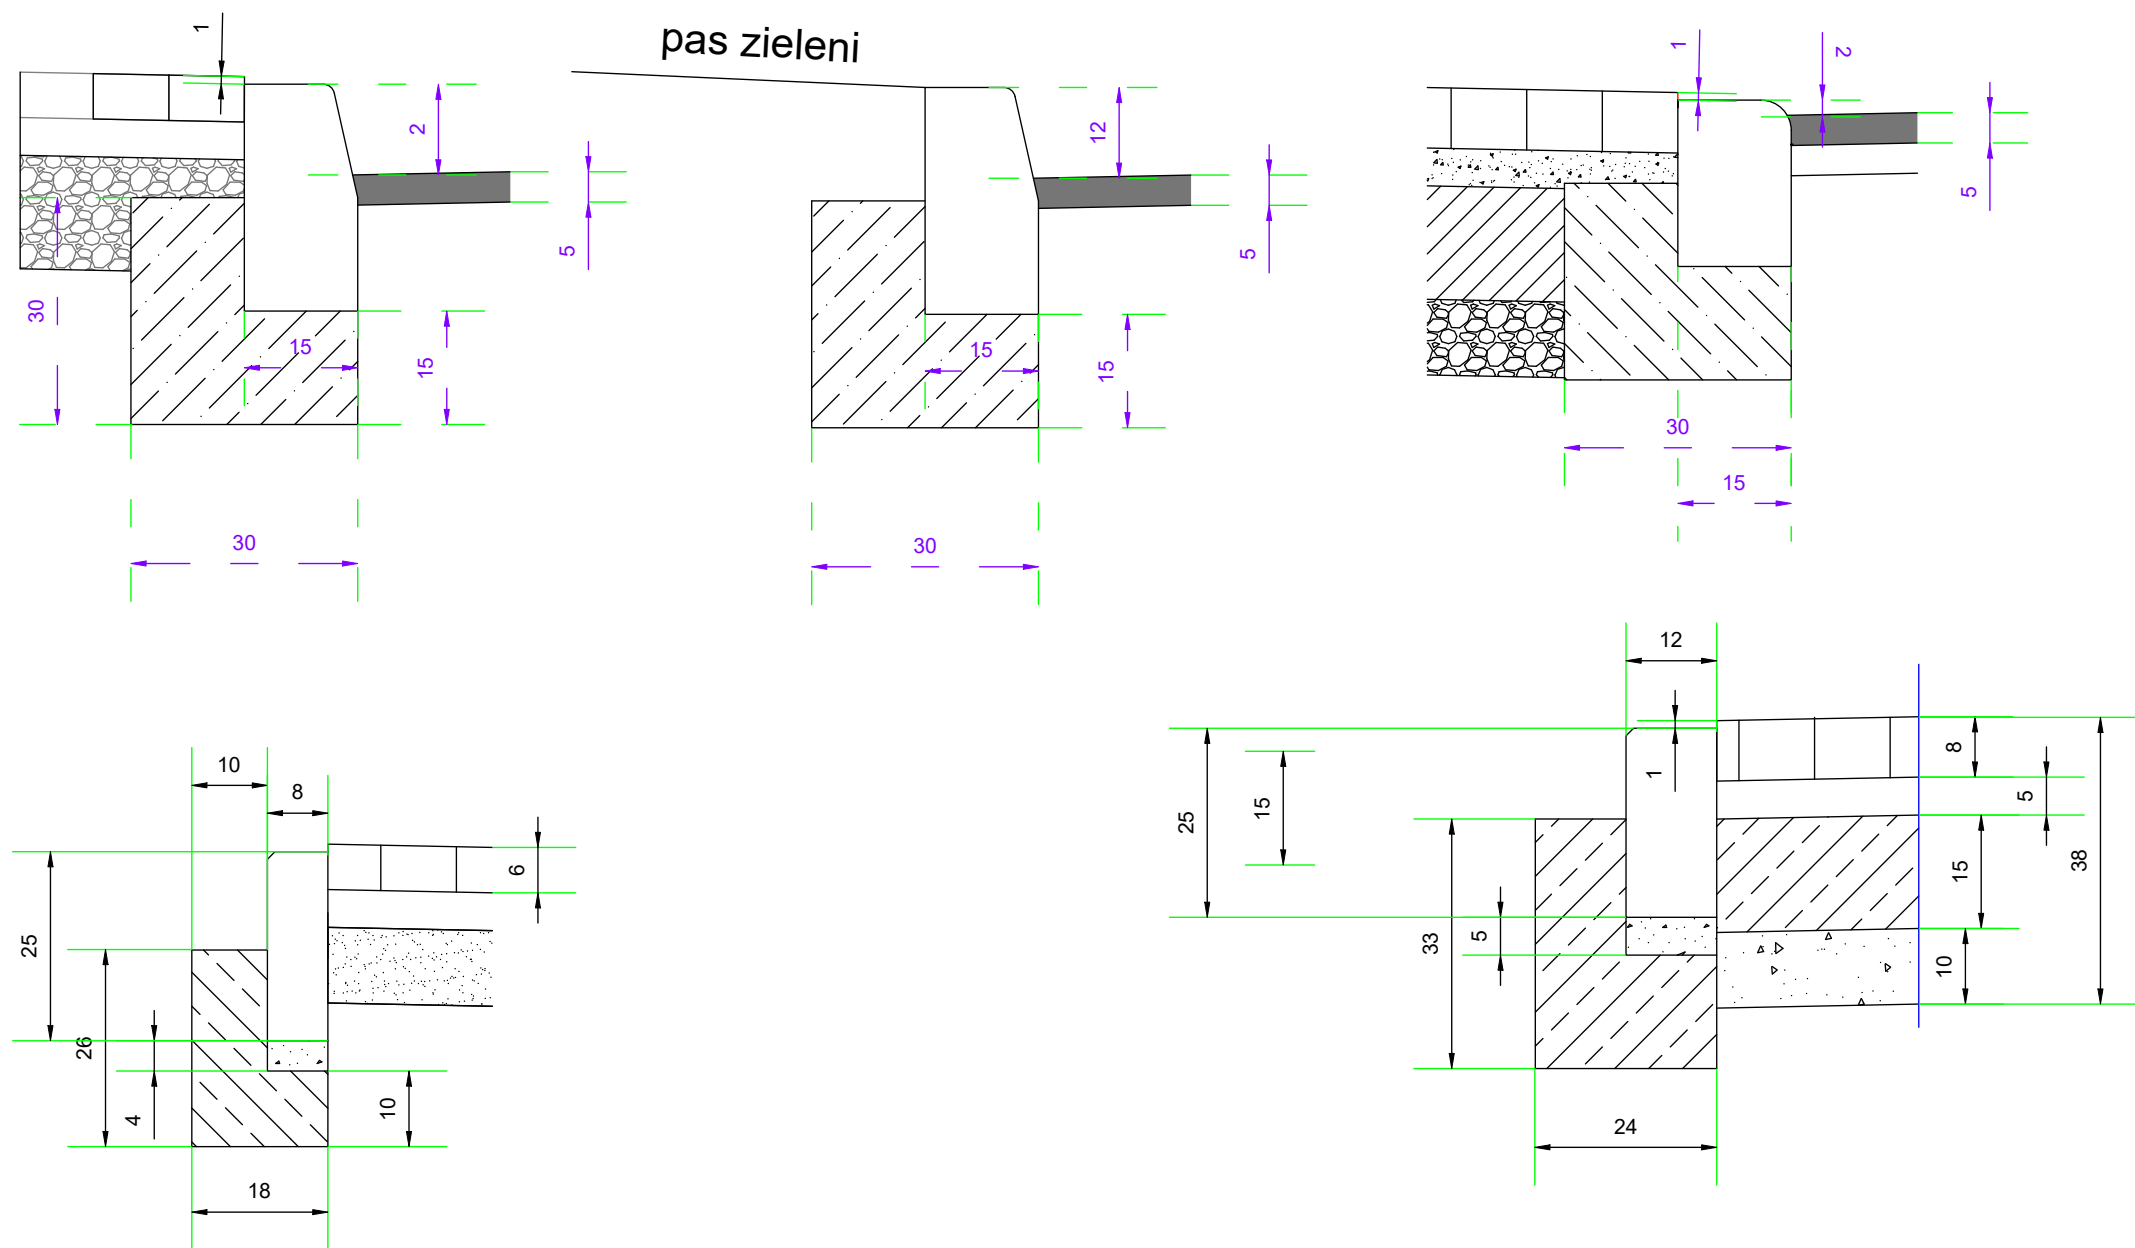

Zarządca Drogi: Zarząd Dróg Powiatowych w Żninie z/s w Podgórzynie, Podgórzyn 62a, 88-400 Żnin				
Nazwa zadania: Modernizacja drogi powiatowej nr 2358C Łabiszyn - Pturek od km 0+150 do km 4+860, dł. 4+710 km				
Treść rysunku:		Przekrój normalny		
Autor projektu:	Marcin Szkatulski		SKALA:	BRANŻA:
			1:40	Drogowa
			DATA:	NR RYSUNKU:
			05.02.2025	9