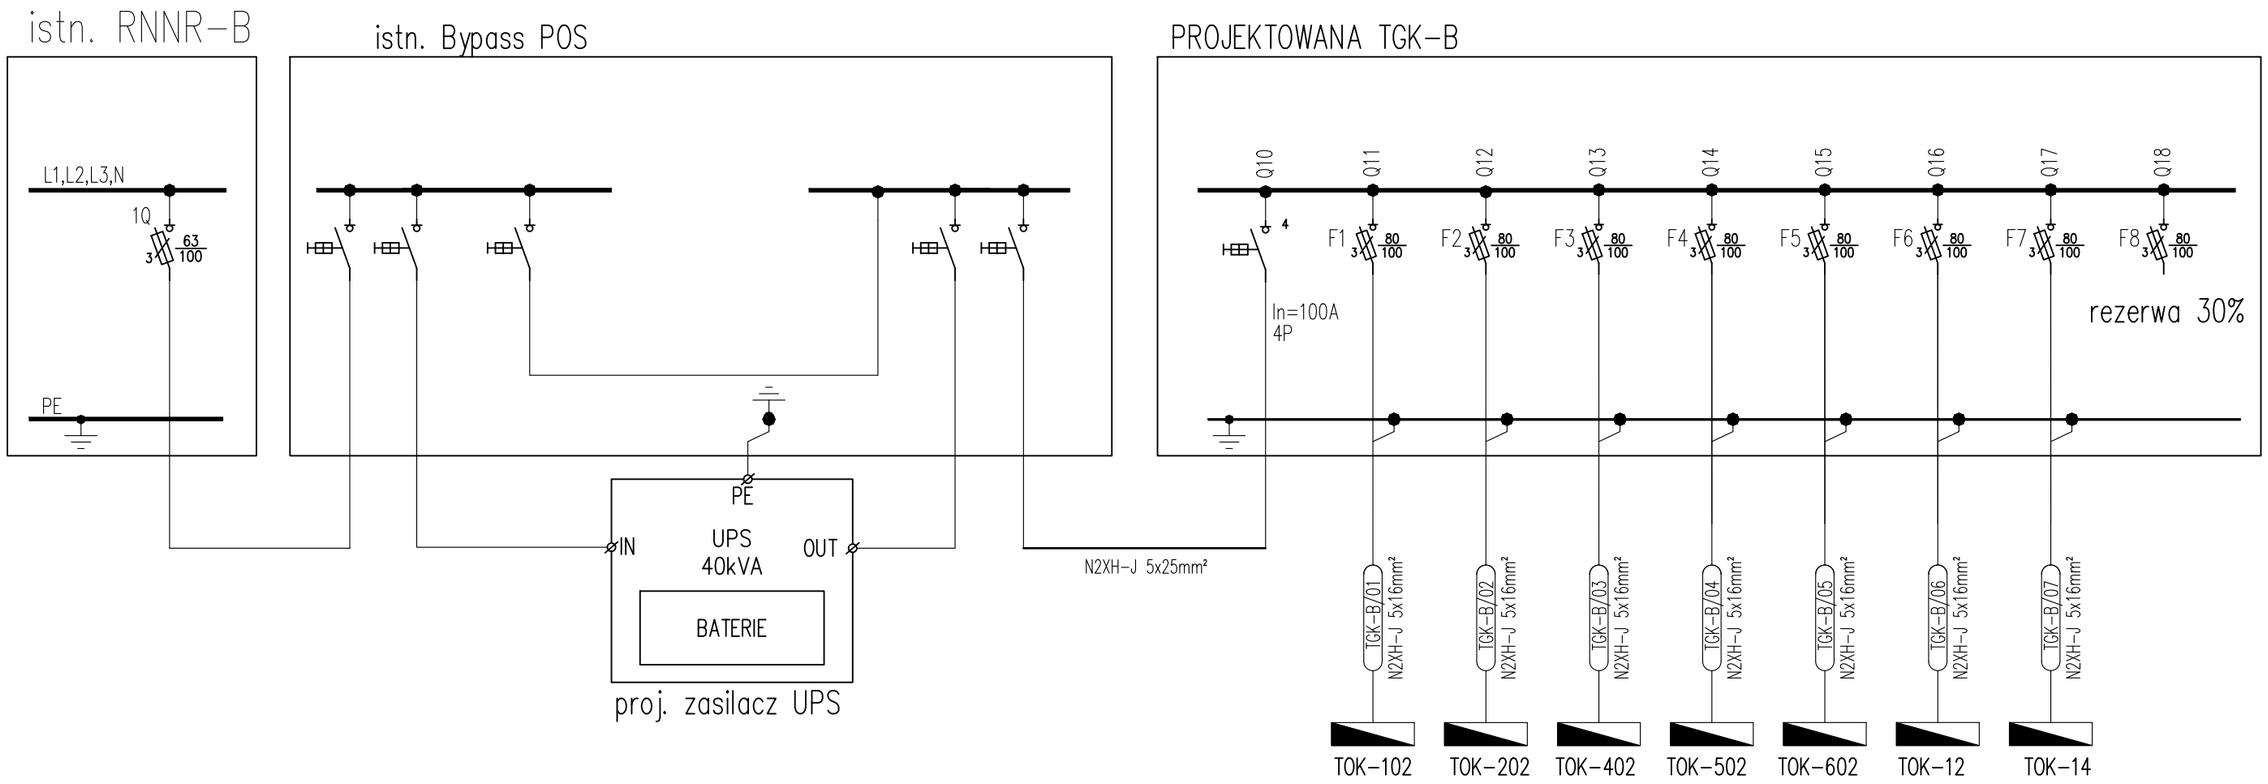

TEMAT	**Remont części pomieszczeń segmentu B poradni przyszpitalnych w Wojewódzkim Szpitalu Specjalistycznym nr 5 im. św Barbary w Sosnowcu**
LOKALIZACJA	Wojewódzki Szpital Specjalistyczny nr 5 im. św. Barbary w Sosnowcu Plac Medyków 1, 41-200 Sosnowiec segment B
INWESTOR	Wojewódzki Szpital Specjalistyczny nr 5 im. św. Barbary w Sosnowcu Plac Medyków 1, 41-200 Sosnowiec
JEDNOSTKA PROJEKTOWA	INSTAL-TECH Marcin Marzec ul. Nowohucka 92a/15, 30-728 Kraków NIP: 864-182-66-20 www.marzec-budownictwo.pl marzec budownictwo
PROJEKTANT	mgr inż. Agnieszka Orłowska upr bud. do projektowania w specjalności instalacyjnej w zakresie inst. elektrycznych i elektroenergetycznych nr upr SLK/3985/PWOE/11
OPRACOWANIE	mgr inż. Rafał Dąbrowski
SPRAWDZENIE	mgr inż. Przemysław Orłowski upr bud. do projektowania w specjalności instalacyjnej w zakresie inst. elektrycznych i elektroenergetycznych nr upr SLK/9278/PWBE/21
BRANŻA	ELEKTRYCZNA
FAZA	PW
TYTUŁ RYSUNKU	Schemat zasilania UPS
SKALA -	DATA 01.2023
NR RYS	E49