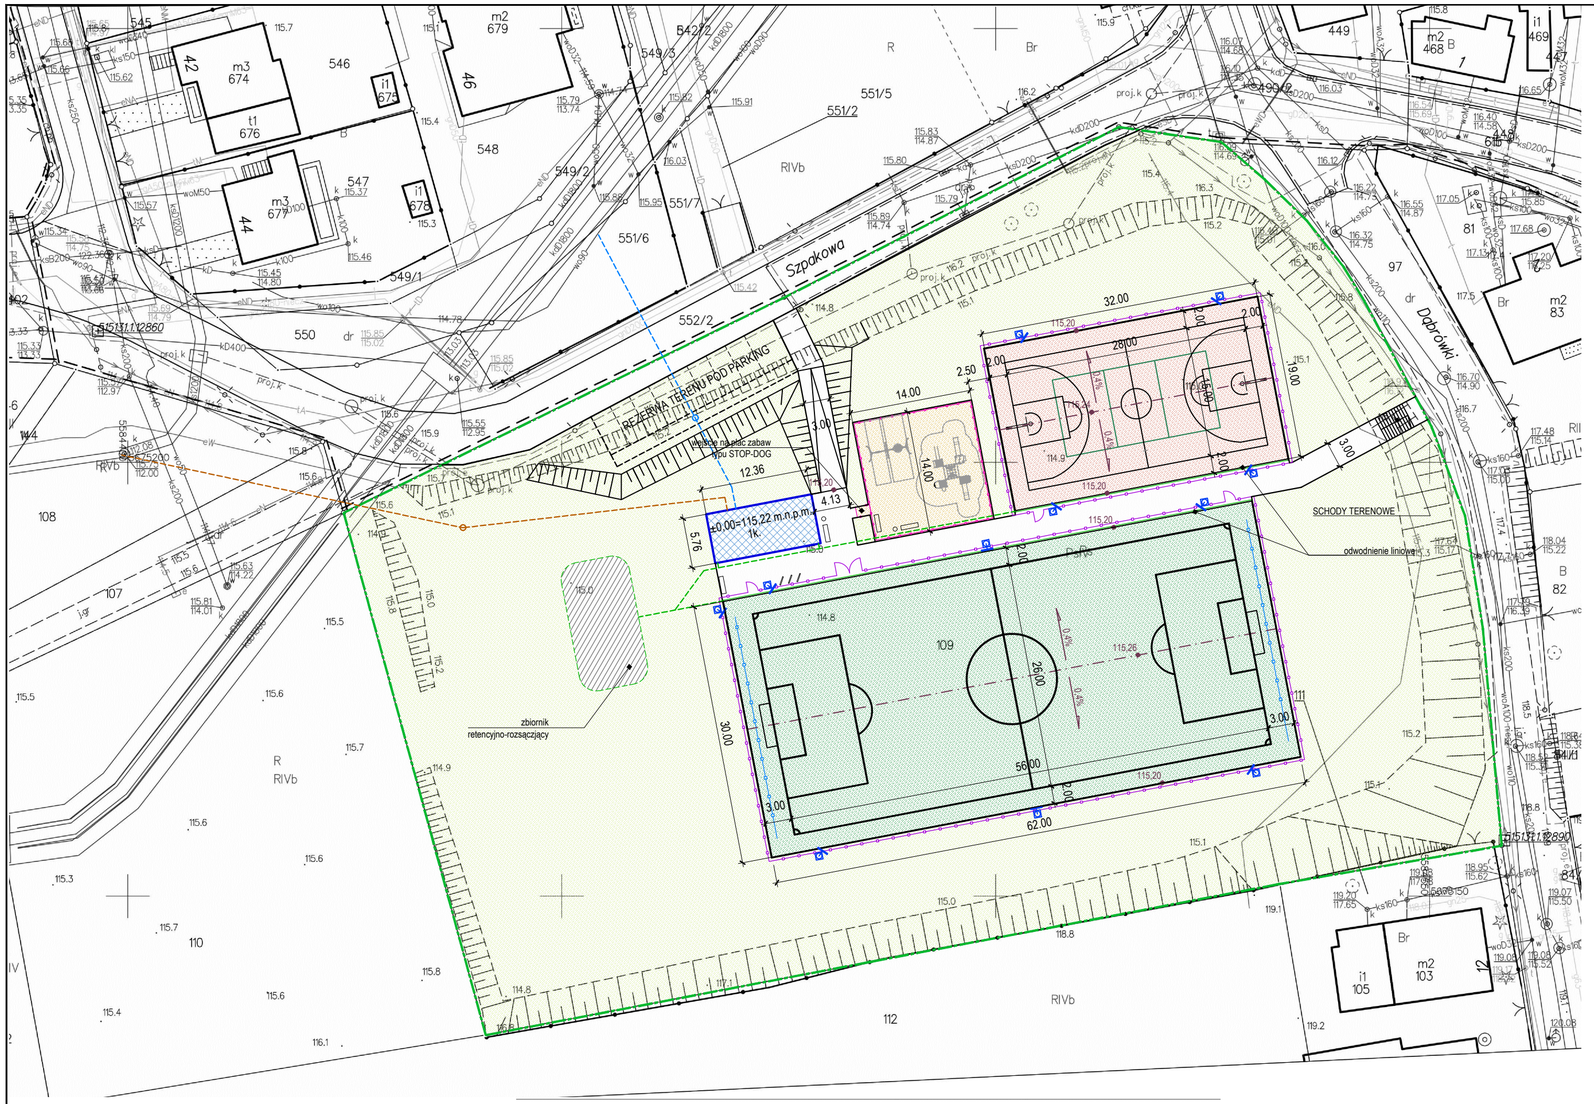

MAPA ZASADNICZA

obr. Piekary Osiedle 0038: dz. 109

Sekcje mapy: 5.151.31.23.4.3; 5.151.31.23.4.4; 5.151.31.23.4.2; 5.151.31.23.4.1

SKALA 1:500

Układ odniesienia: PL-ETRF89, układ wsp. płaskich: PL-2000 strefa 5 (15°), układ wys.: PL-EVRF2007-NH

297x594

ZESTAWIENIE POWIERZCHNI TERENU

01	ZAKRES OPRACOWANIA	9384,0 m²
02	POWIERZCHNIA DZIAŁKI	9384,0 m²
03	POWIERZCHNIA ZABUDOWY	71,2 m²
04	BOISKO - NAWIERZCHNIA ZE SZTUCZNEJ TRAWY	1860,0 m²
05	BOISKO WELOFUNKCYJNE - NAW. POLIURETANOWA	608,0 m²
06	PLAC ZABAW	196,0 m²
07	POWIERZCHNIA BIOLOGICZNIE CZYNNA	5955,0 m²
06	NAWIERZCHNIE UTWARDZONE	693,8 m²

LEGENDA:

- GRANICA DZIAŁKI
- PROJEKTOWANY BUDYNEK
- DOJŚCIA I DOJAZDY
- TEREN ZIELONY
- BOISKO 30x62m - TRAWA SYNTETYCZNA
- BOISKO 19x32m - NAWIERZCHNIA POLIRETANOWA
- PLAC ZABAW
- OGRODZENIE BOISK - H=4m
- POŁKOCHWYTY - H=6m
- OGRODZENIE PLACU ZABAW - H=1,1m
- PROPONOWNA TRASA INST. KANALIZACJI DESZCZ.
- PROPONOWNA TRASA PRZYŁĄCZA KAN. SANITARNEJ
- PROPONOWNA TRASA PRZYŁĄCZA WODY
- MASZTY OŚWIETLENIOWE
- ŁAWKI
- KOSZE NA ŚMIECI
- STOJAKI NA ROWERY

Jednostka projektowa

Pracownia RUKA projekt sp. z o.o.

59-220 Legnica, ul. Wojska Polskiego 1/5

PRACOWNIA RUKA PROJEKT

Nazwa i adres inwestycji

Budowa kompleksów sportowych ORLIK - obiekt nr 1

59-220 Legnica, ul. Jaskółcza

Nazwa i adres inwestora

Gmina Legnica

59-220 Legnica, ul. Plac Słowiański 8

Tytuł rysunku

PROJEKT ZAGOSPODAROWANIA TERENU

Projektował	Nr uprawnień	Podpis	Specjalność
mgr inż. arch. Małgorzata Małynia	12/06/DOIA		ARCHITEKTONICZNA

Stadium	Data	Branża	Skala	Nr rys.
PFU	21.06.2024 r.	PZT	1:500	01