


5,00 Nawierzchnia z trawy syntetycznej
1,00 Warstwa elastyczna prefabrykowana
5,00 Miał kamienny. Frakcja 0–4 mm.
5,00 Kruszywo kamienne, łamane. Frakcja 0–31,5mm
10,00 Kruszywo kamienne, łamane. Frakcja 31,5–63mm
15,00 Pospółka
Grunt rodzimy

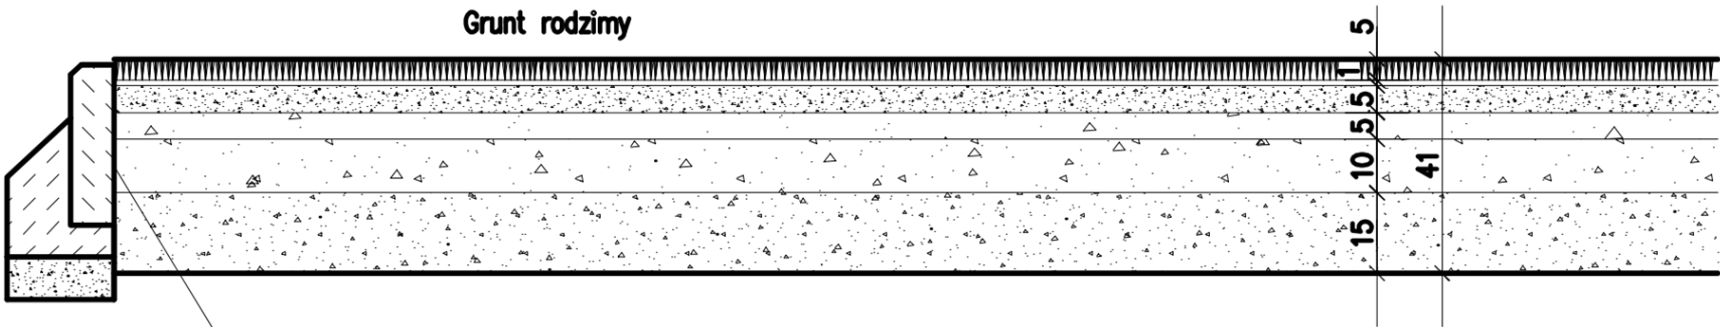

Obrzeże betonowe 8x30x100cm.
na ławie betonowej z
oporem na podsypce z piasku

Załącznik nr 4 do Projektu Funkcjonalno-Użytkowego (PFU)

Budowa kompleksu boisk sportowych
Orlik Edycja 2024 w miejscowości Rostarzewo

Przekrój boiska ze sztucznej trawy

Data : 20.06.2024	Skala: -	mgr inż. Dawid Drzymała
		mgr inż. Michał Majcherek