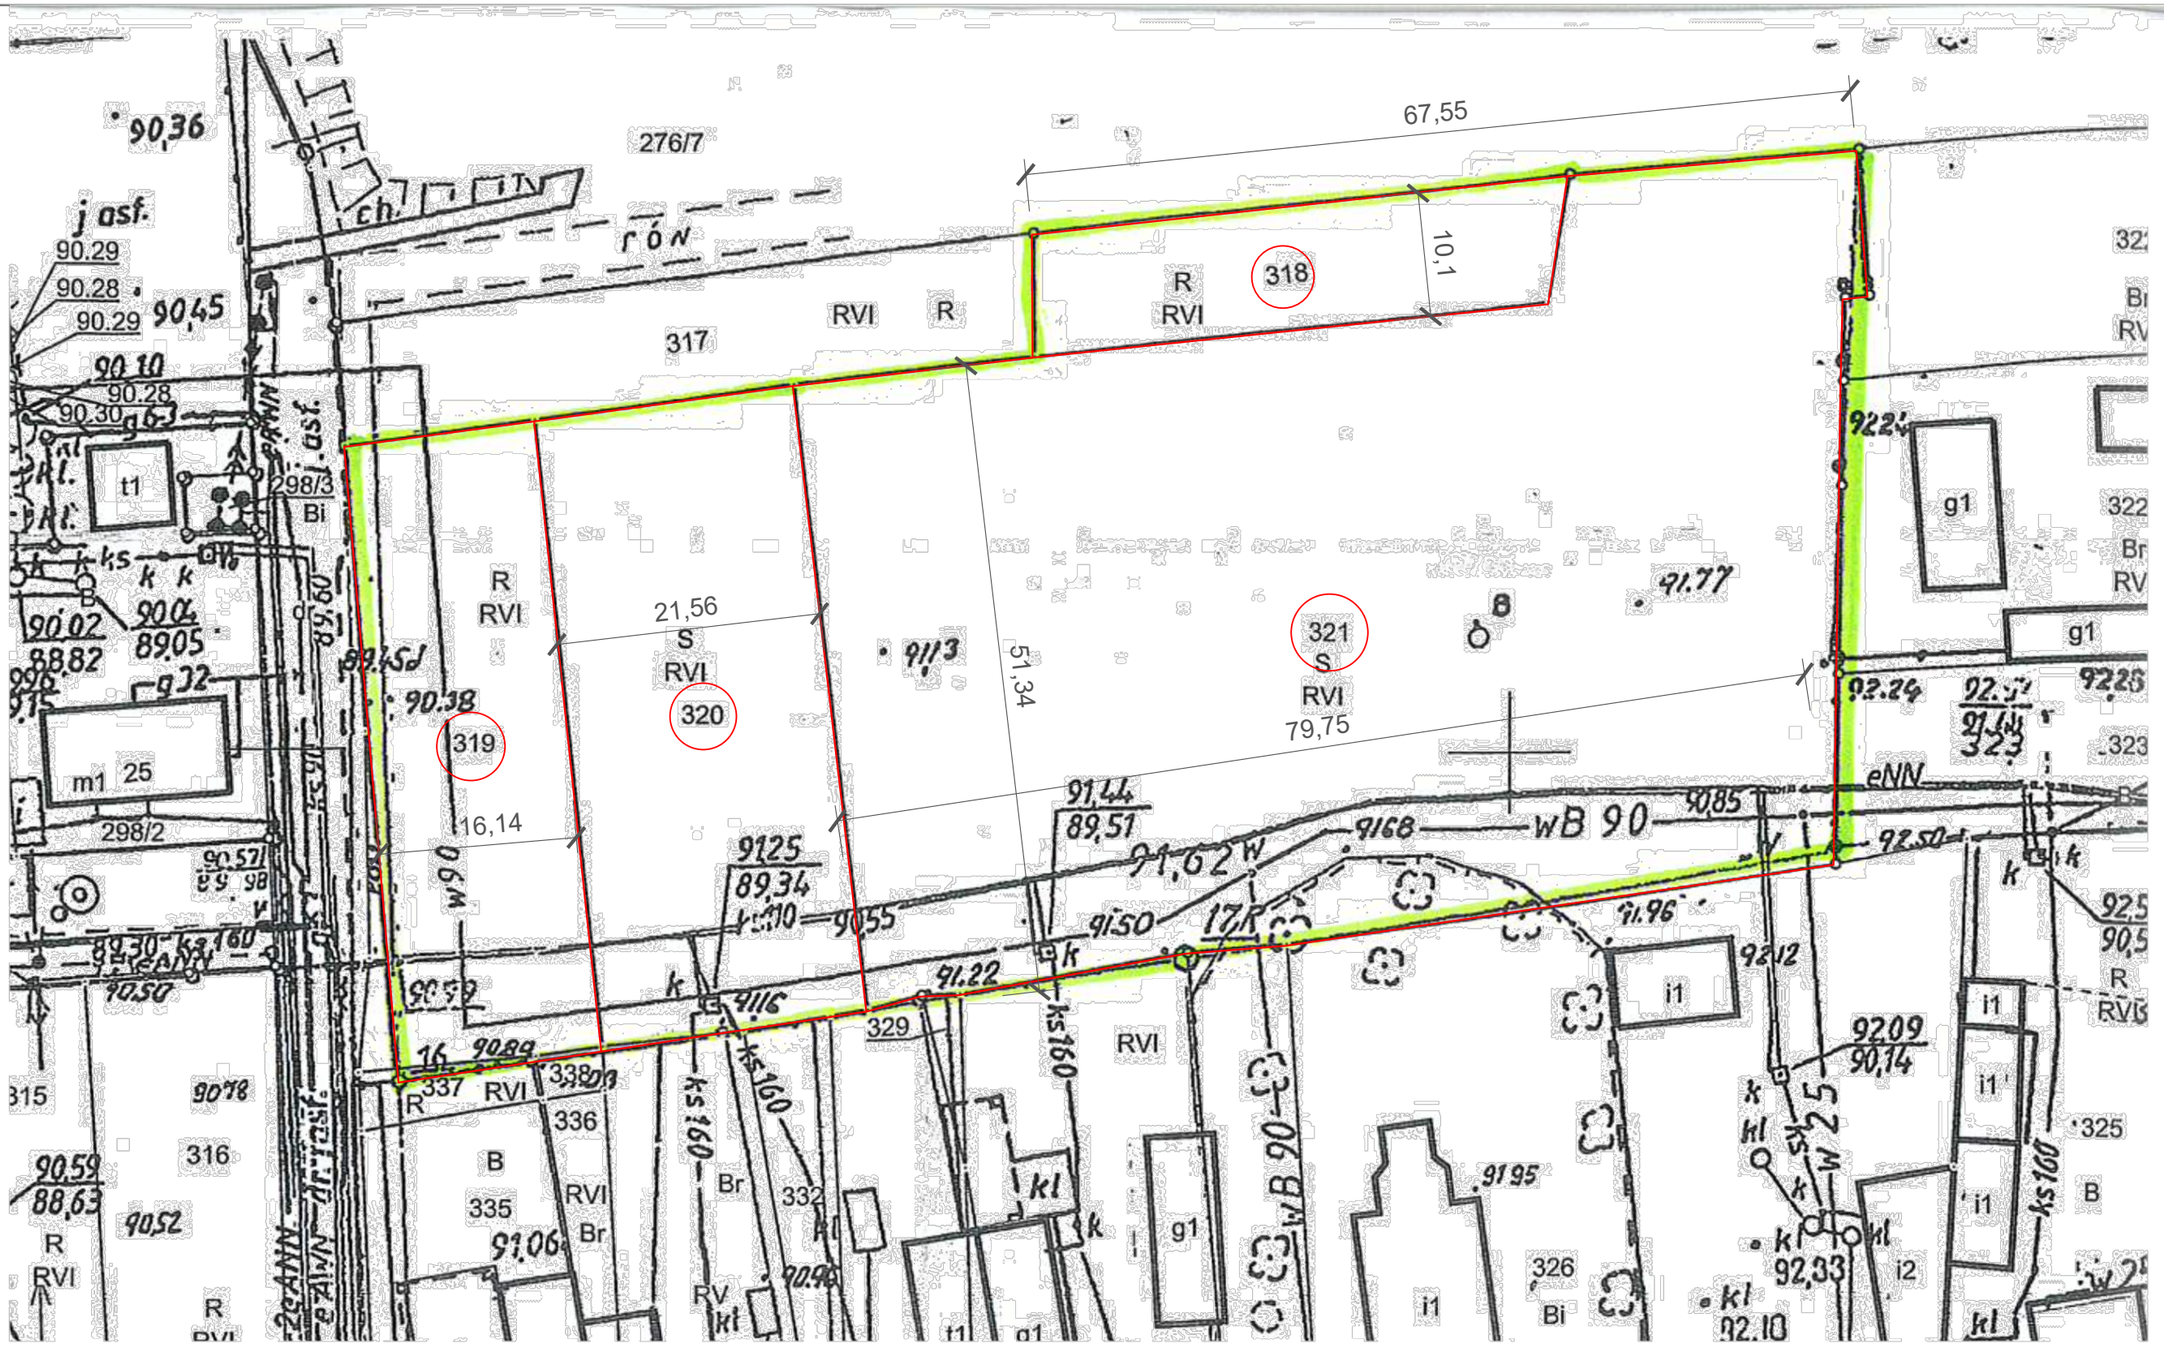

Załącznik nr 3 do Projektu Funkcjonalno-Użytkowego (PFU)		
Budowa kompleksu boisk sportowych Orlik Edycja 2024 w miejscowości Rostarzewo		
Układ geodezyjny działek objętych opracowaniem		
Data : 20.06.2024	Skala: 1:500	mgr inż. Dawid Drzymała mgr inż. Michał Majcherek