


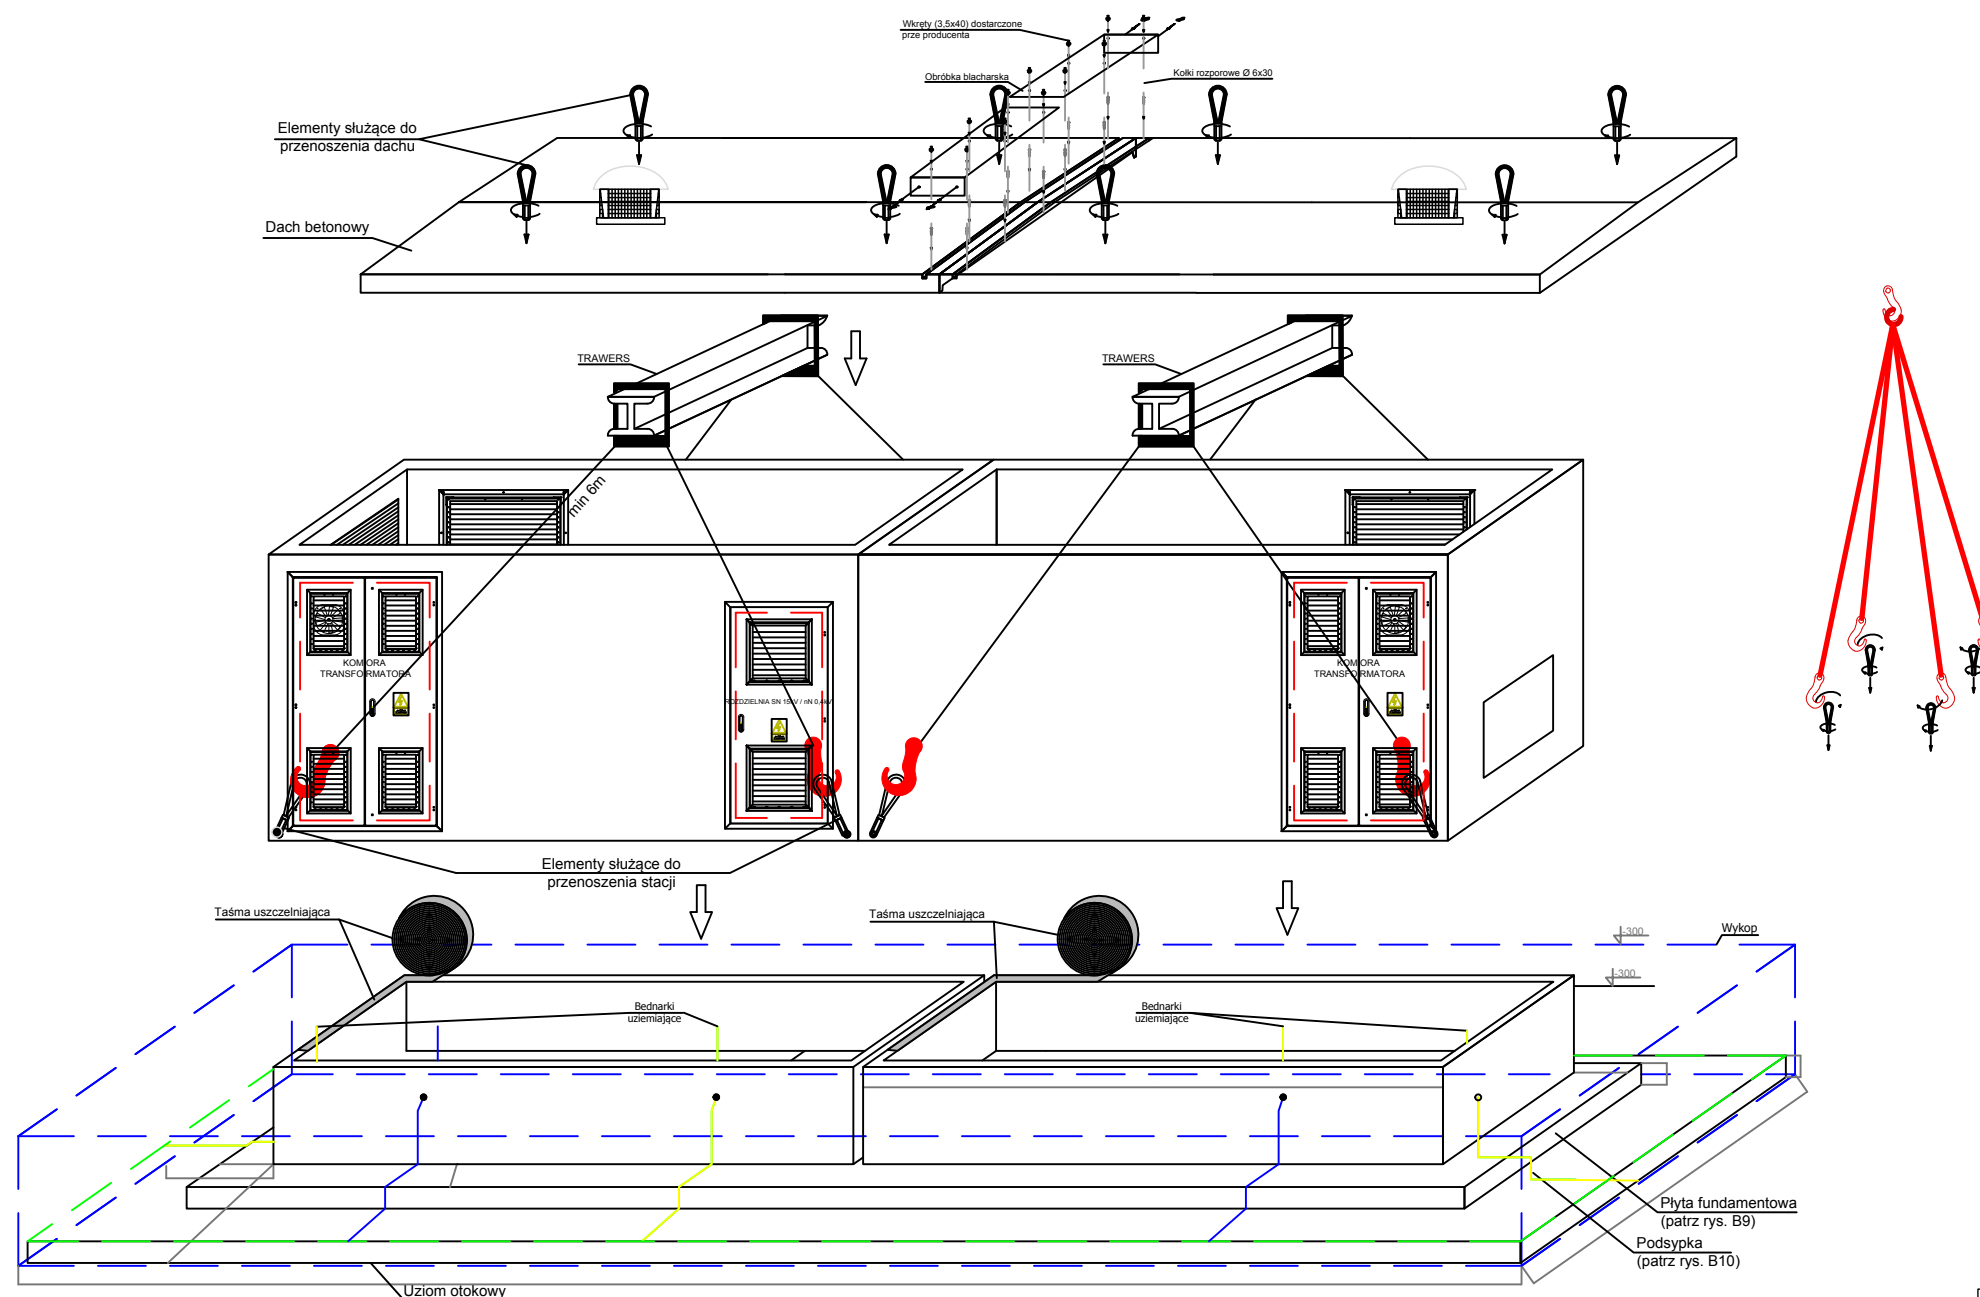

FS PROJEKT mgr inż. MIROSLAW SZYNDLAR kom. 889 443 120 biuro@fsprojekt.pl biuro: ul. Hotdunowska 57 43-143 Łędziny tel./ fax. 664 227 123		
NAZWA I ADRES OBIEKTU BUDOWLANEGO: PROJEKT ABONENCKIEJ STACJI TRANSFORMATOROWEJ ŚWIERLANIEC, UL. PARKOWA 3, DZ. NR 893/43		
TYTUŁ (NAZWA) RYSUNKU: STACJA TRANSFORMATOROWA Detal	SKALA: - DATA: 01.2025	NR RYSUNKU: IE005 PROJEKT TECHNICZNY
GŁÓWNY PROJEKTANT (architektura) mgr inż. Krzysztof Raźniewski nr upr. SLK/4700/PWOE/13	PODPIS:	
SPRAWDZAJĄCY (architektura) mgr inż. Szymon Paruch nr upr. SLK/4930/P00E/13	PODPIS:	