


Nr pom.	Nazwa pom.	Pow. [m ²]
3 PIĘTRO – wys.=3,39		
3/1	KLATKA SCHODOWA Z	34,17
	ŁÓŻNIEM	
3/2	KORYTARZ	53,79
3/3	SALA WYKŁADOWA	56,02
3/4	SALA ZAJĘĆ	38,84
3/5	SALA SEMINARIJNA	28,32
3/6	SALA SEMINARIJNA	26,12
3/7	SALA SEMINARIJNA	23,36
3/8	WC NIEPEŁNOSPRAWNYCH	5,06
3/9	WC MEZCZYZN	4,45
3/10	WC KOBIET	4,33
3/11	AMEKS SOCIALNY	5,85
3/12	SZACHI INSTALACJI	7,89
3/13	SANITARNYCH SZACHI INST. EL. I TELETECHN.	3,00
	RAZEM	293,20
	POW. WEWNĘTRZNA	312,03
	POW. 14ZLIII	262,42


SYSTEM ASEKURACJI PUNKTOWEJ POD ŚWETLIKIEM

SYMBOL	ELEMENT	ILOŚĆ
	punkt KOTWICZĄCY	39 szt.
MOCOWANIE		ILOŚĆ
do konstrukcji na podłożenie skręcone		39 szt.

PINEZKI DOTYKOWE	
LISTWY PROWADZĄCE	
ZIELEŃ EKSTENSYWNA 3m ²	
POSADZKA MICROCEMENTOWA DEKORACYJNA	
POSADZKA MICROCEMENTOWA DEKORACYJNA	
OZNACZENIE ROZNIŹCY POZIOMOW	
WYCERACZKA ZEWNĘTRZNA	
WYCERACZKA WEWNĘTRZNA	
CERAMIKA	
LAMELE Z LITEGO DREWNA DEBOWEGO GR.15mm	
PODLÓGA PODNIESIONA-LITE DREWNO DEBOWE GR.15mm	
BETON –POSADZKA EPOKSYDOWA	
POMOST TECHNICZNY SZACHU I ŚWETLIKA-KRATA WEMA	
COKÓŁ MALOWANY FARBĄ EPOKSYDOWĄ	
COKÓŁ Z MIKROCEMENTU	
COKÓŁ Z PŁYTEK CERAMICZNYCH	
COKÓŁ DREWNIANY	

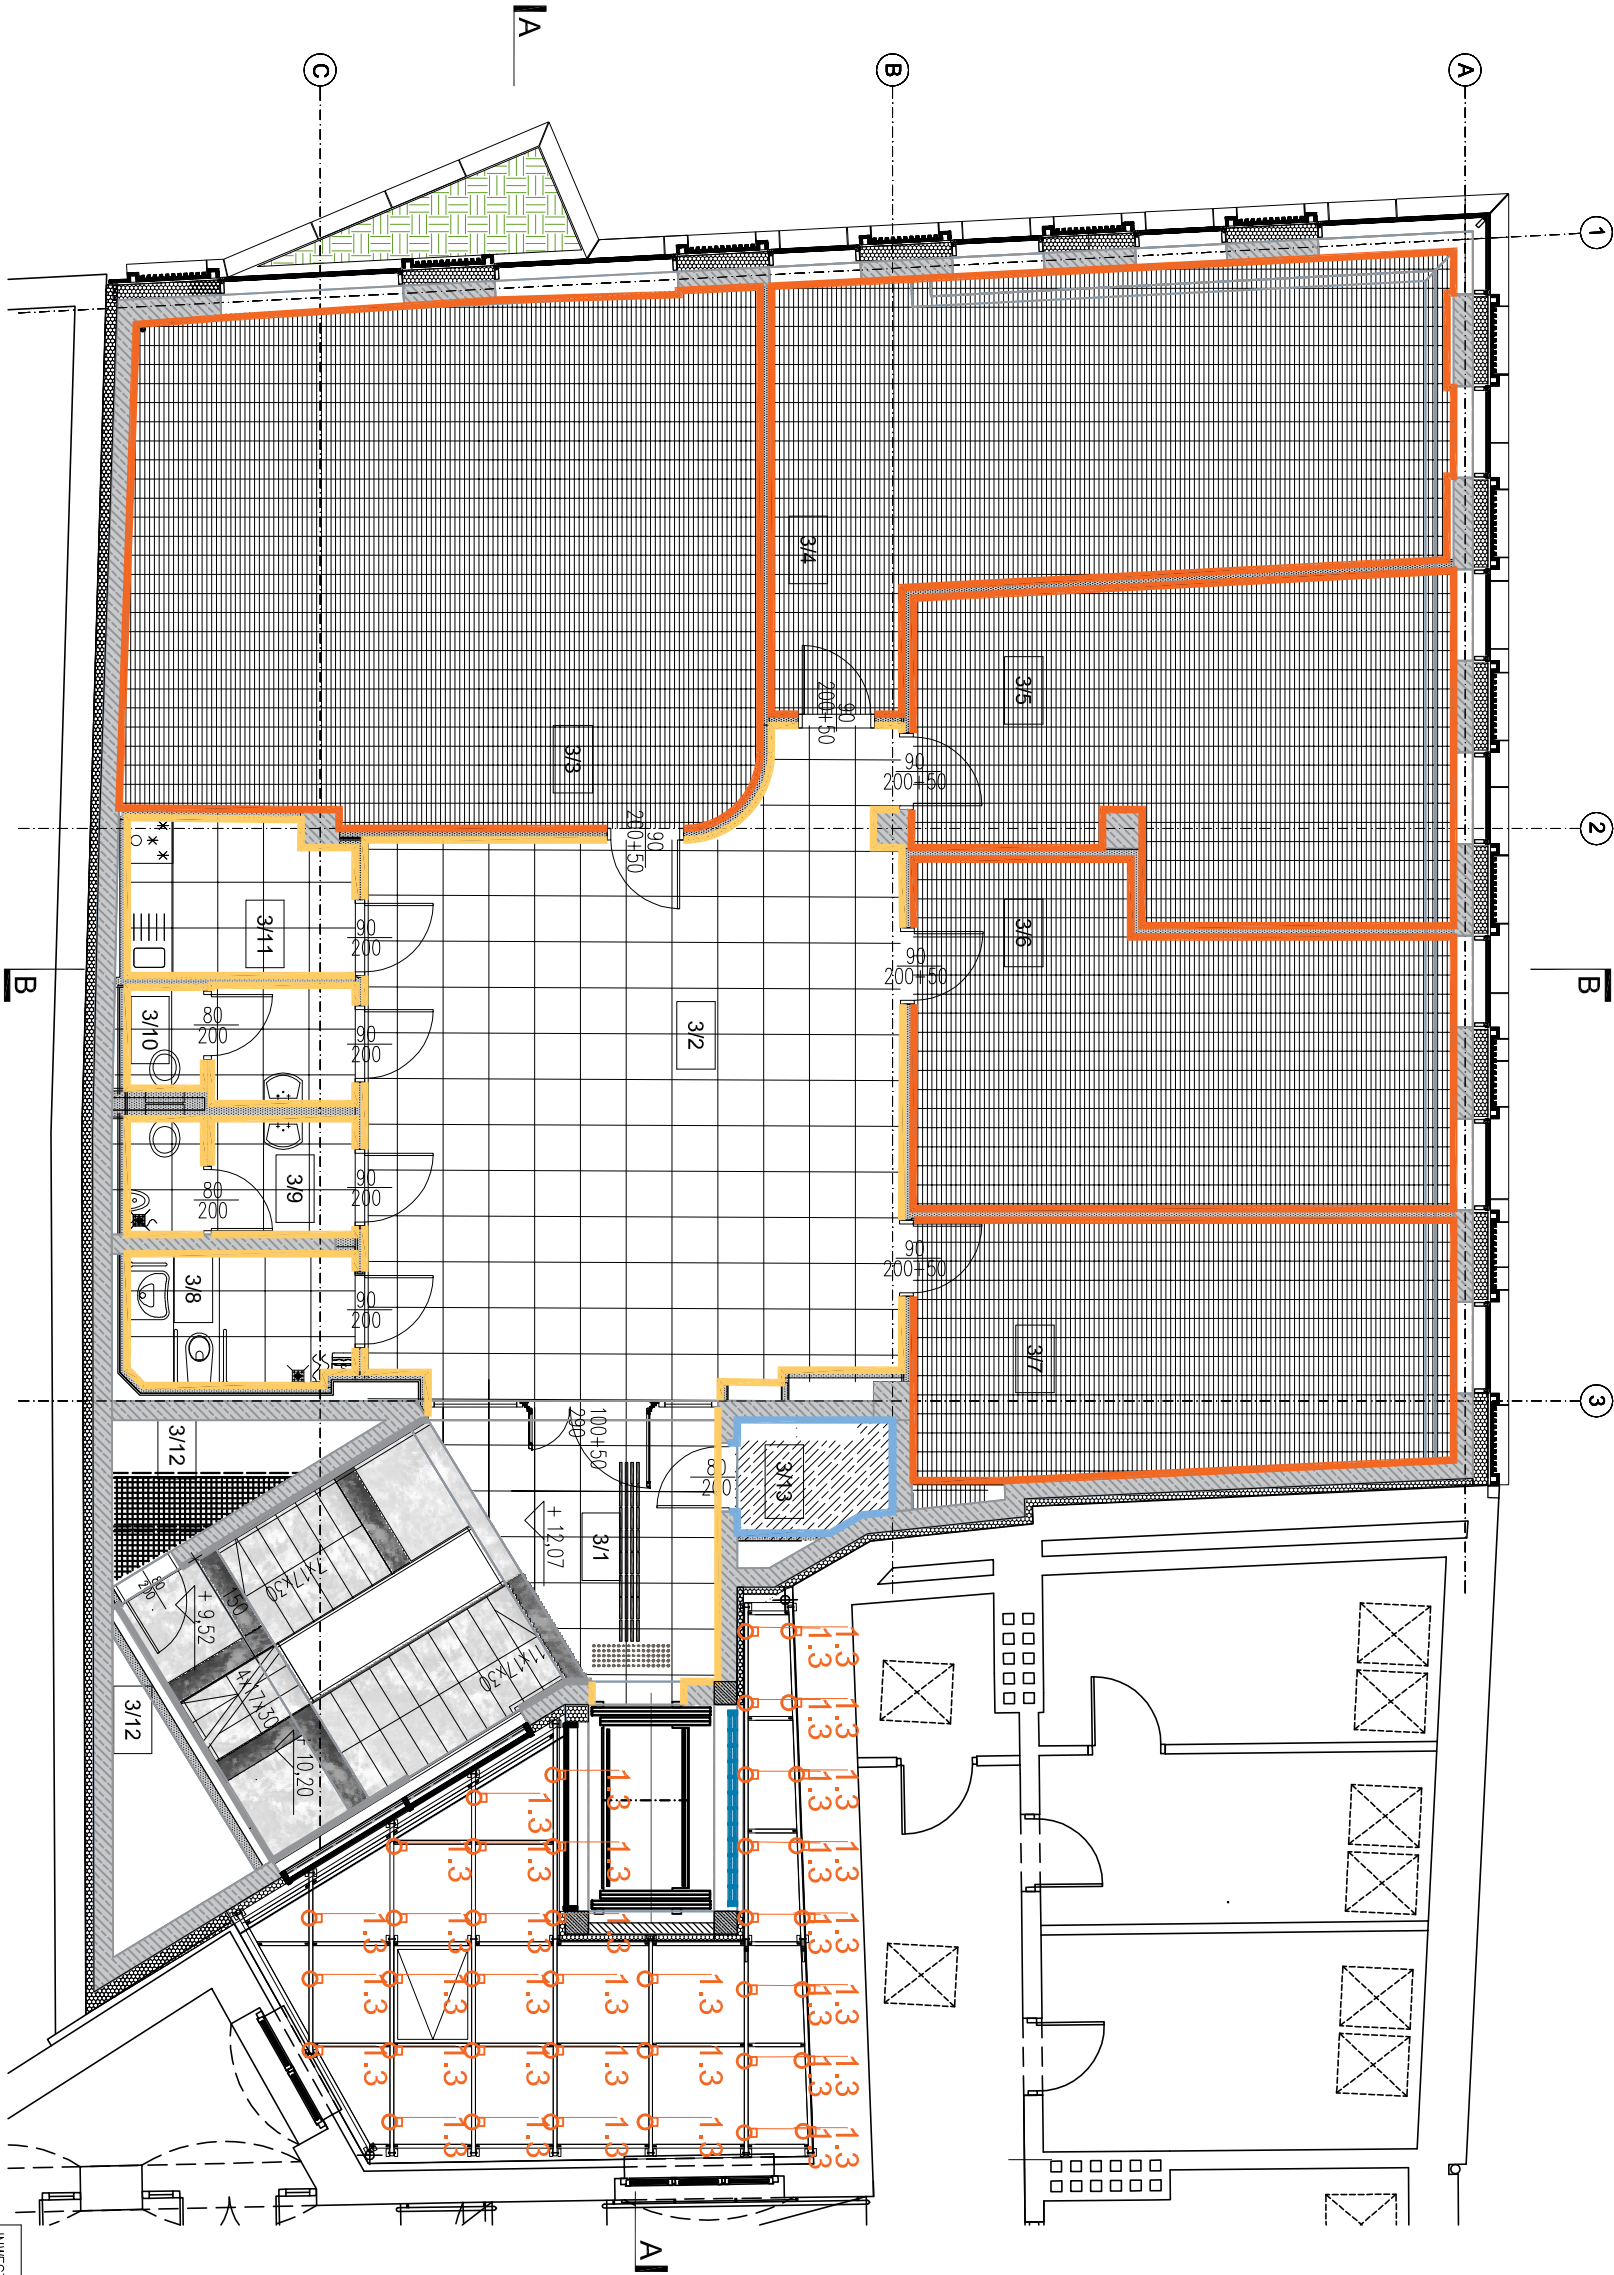

- UWAGA:
- COKÓŁY WYSOKOŚCI 10cm LUB ZGODNIE Z RYSUNKAMI SZCZEGÓŁOWYM WNIETRZ
 - WYMIARY NALEŻY SPRAWDZIĆ NA BUDOWIE
 - ELEMENTY RYSUNKU NALEŻY ROZPATRYWAĆ ŁĄCZNIE Z RYSUNKAMI POWIAZANYMI. ZABRANIA SIĘ PROWADZENIA ROBÓT BUDOWLANYCH W OPARCIU O DOKUMENTACJĘ JEDNEJ BRANŻY BEZ SPRAWDZENIA JEJ ODNIESIEŃ DO ARCHITEKTURY I BRANŻY POZOSTAŁYCH

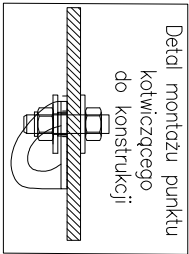

INWESTOR	UNIWERSYTET WROCŁAWSKI	
	pl. Plac Uniwersytecki 1, 50-137 Wrocław	
ARCHITEKT S.C.	ARCHITEKT S.C. PRACOWNIA PROJEKTOWA	
	50-037 Wrocław ul. Kościuszki 3/6	
NAZWA ZAMIERZENIA BUDOWLANSIEGO	tel.: 071-34 338 03 email: biuro@architeksc.pl	
	*PRZEBUDOWA I ROZBUDOWA ZESPÓŁU BUDYNKÓW	
OBIEKT	INSTYTUTU HISTORYCZNEGO UNIWERSYTETU	
	WROCŁAWSKIEGO PRZY UL. SZEWSKIEJ 49 / UL. KUŹNICEJ 29a i B W WROCŁAWIU WRAZ Z PRZETACZANIAMI	
ADRES	BUDOWA BUDYNKU INSTYTUTU HISTORYCZNEGO	
	UNIWERSYTETU WROCŁAWSKIEGO ORAZ BUDOWA	
RYSUNEK	CENTRUM WSPÓŁPRACY POLSKO-UKRAŃSKIEJ Z	
	CZĘŚCIĄ DYDAKTYCZNA I BIBLIOTEKA WYDZIAŁU NAUK	
PROJEKT WYKONAWCZY	HISTORYCZNYCH I PEDAGOGICZNYCH UNIWERSYTETU	
	WROCŁAWSKIEGO PRZY UL. KUŹNICEJ 29B WIE WROCŁAWIU.	
specjalność ARCHITEKT.	Wrocław ul. Kuźnica 29b, dz.nr 47 cz. dz. nr 48,	
	49, 46/2, 22/2 AM 26 obręb Stare Miasto	
projektant	Juliusz Modlinger	
	upr. 206 / 83 / MBPP	
sprawdz.	Marek Wołyniec	
	upr. 5 / 85 / UW	
RZUT 3 PIĘTRA – POSADZKI		1:100
PROJEKT WYKONAWCZY		RYS.P5