


Nr pom.	Nazwa pom.	Pow.
0.01	hall	13,42
0.02	kl. schod.	8,68
0.03	magazynek	2,86
0.04	wc NPS	6,65
0.04'	wc męskie	2,23
0.05	przedsionek	2,86
0.06	wc damskie	1,18
0.07	przedsionek	2,58
0.09	pom. socjalne	10,07
0.10	kancelaria	6,77
0.11	kasa	6,89
0.12	śmieci	10,61
0.13	koncesje	10,76
0.14	podatki	21,60
0.15	inwestycje	10,07
0.16	warunki	31,73
0.17	finanse	22,11
0.18	archiwum	8,21
0.19	USC	15,64
0.20	dowody	15,53
0.21	komunikacja	41,48
		251,93 m ²

LEGENDA	
	meble, wyposażenie
	narożniki ścienne
	łączniki el.
	gniazda el.
	grafiki

NAZWA INWESTYCJI:		PRZEBUDOWA WNĘTRZ PARTERU W BUDYNKU URZĘDU GMINY W STRYŻÓWIE NA UL. PRZECŁAWCZYKA 5, 38-100 STRYŻÓW	
INWESTOR:		GMINA STRYŻÓW UL. PRZECŁAWCZYKA 5 38-100 STRYŻÓW	
JEDNOSTKA PROJEKTOWA:		dk STUDIO ARCHITEKT ul. REJA 6 38-100 Stryżów	
FAZA OPRACOWANIA		PROJEKT WNĘTRZ	
BRANŻA:		ARCHITEKTURA	
NAZWA RYSUNKU:		RZUT PODSTAWOWY	NUMER W-01 RYSUNKU:
ZESPÓŁ PROJEKTOWY:		NR UPRAWNIEN SPECJALNOŚĆ	SKALA: 1:100
PROJEKTANT: ARCHITEKTURA:		mgr inż.arch. Dawid KUDŁA	PODPIS
PROJEKTANT: ARCHITEKTURA:		mgr inż.arch. Miłosz NIEMIEC	
MIEJSC. / DATA:		RZESZÓW, LISTOPAD 2024	
		4/PKOKK/2021	

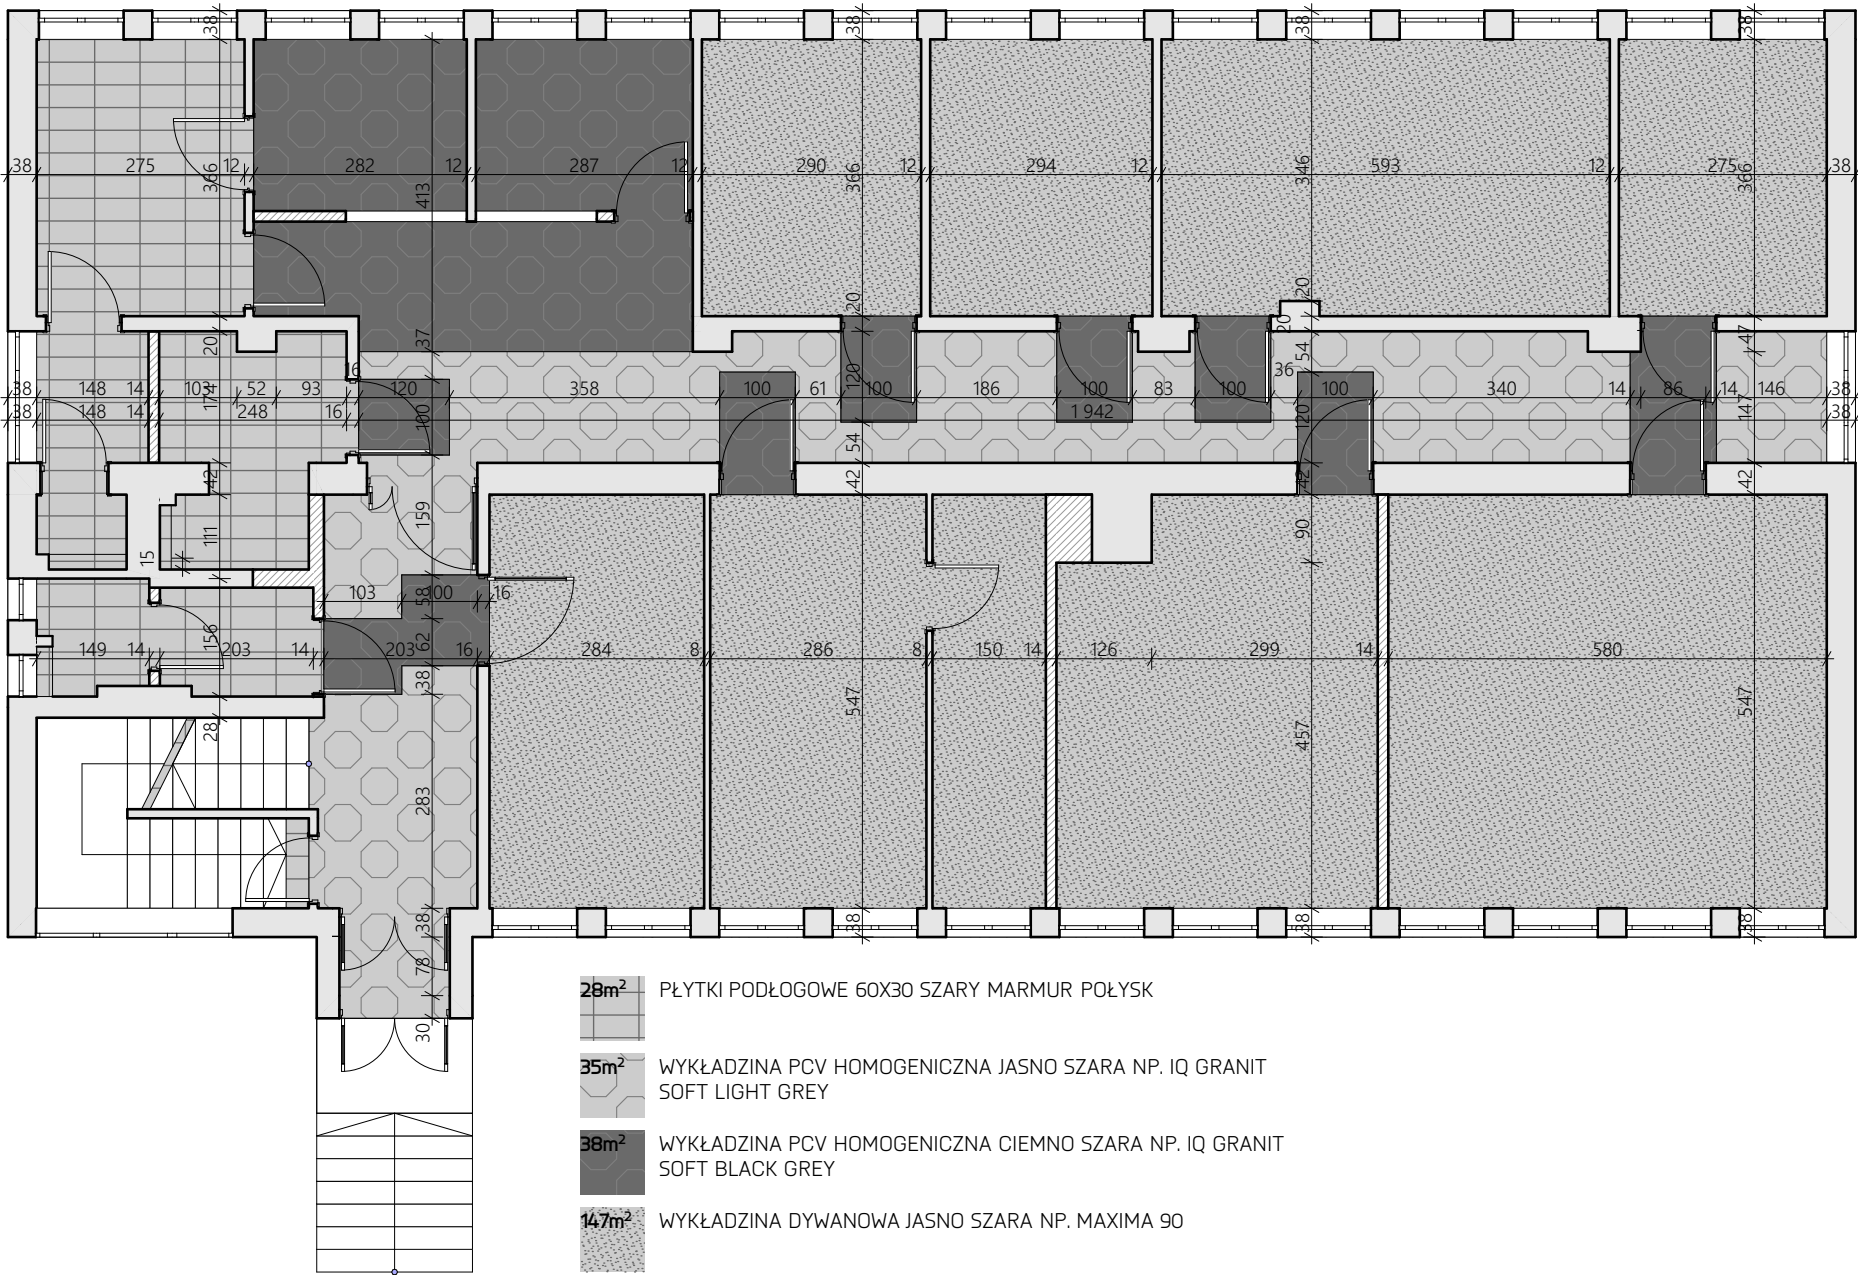

NAZWA INWESTYCJI:	PRZEBUDOWA WNĘTRZ PARTERU W BUDYNKU URZĘDU GMINY W STRYZÓWIE NA UL. PRZECŁAWCZYKA 5, 38-100 STRYZÓW		
INWESTOR:	GMINA STRYZÓW UL. PRZECŁAWCZYKA 5 38-100 STRYZÓW		
JEDNOSTKA PROJEKTOWA:	dk STUDIO ARCHITEKT ul. REJA 6 38-100 Strzyżów		
FAZA OPRACOWANIA	PROJEKT WNĘTRZ		
BRANŻA:	ARCHITEKTURA		
NAZWA RYSUNKU:	RZUT POSADZEK	NUMER RYSUNKU: W-02	SKALA: 1:100
ZESPÓŁ PROJEKTOWY:	NR UPRAWNIEŃ SPECJALNOŚĆ		PODPIS
PROJEKTANT: ARCHITEKTURA:	mgr inż.arch. Dawid KUDŁA	4/PKOKK/2021	
PROJEKTANT: ARCHITEKTURA:	mgr inż.arch. Miłosz NIEMIEC		
MIEJSC. / DATA:	RZESZÓW, LISTOPAD 2024		