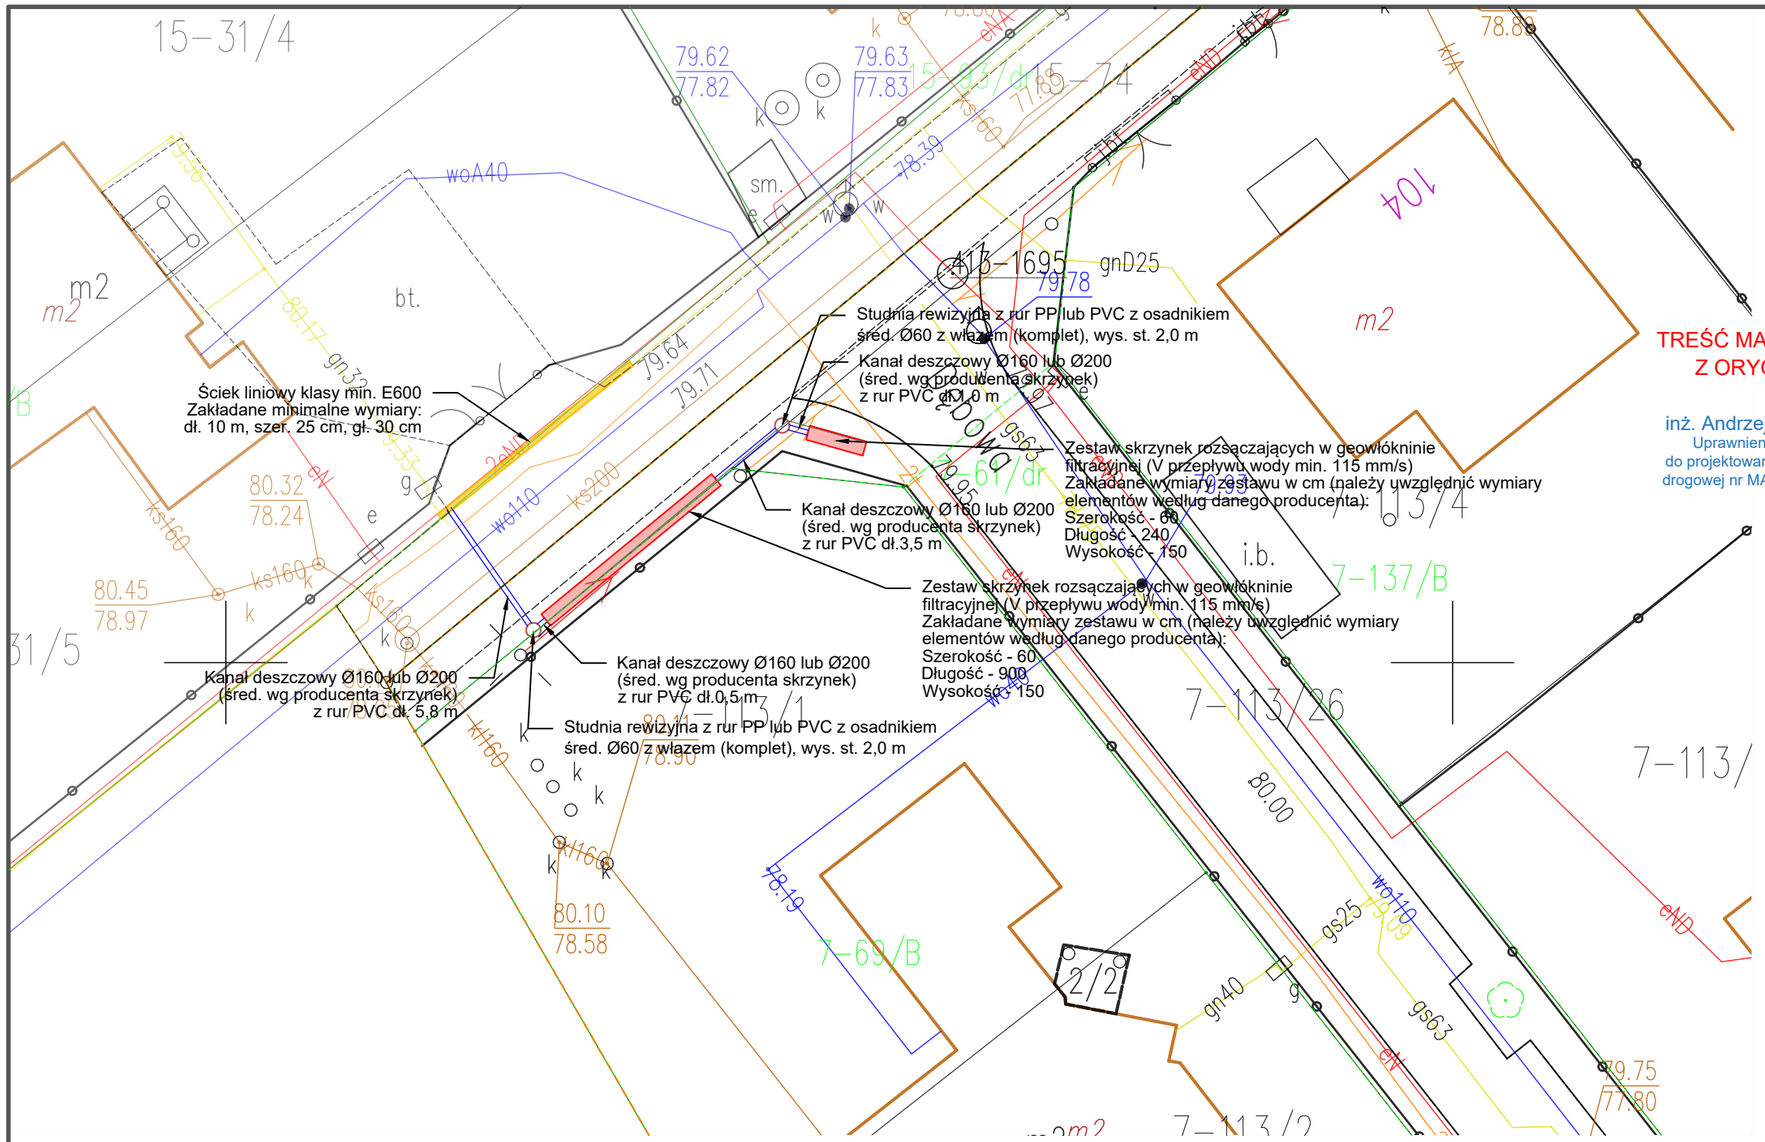

TREŚĆ MAPY ZGODNA
Z ORYGINAŁEM

inż. Andrzej Drzazgowski
Uprawnienia budowlane
do projektowania w specjalności
drogowej nr MAZ/0025/ZOOD/13

Inwestor	**GMINA MIEJSKA LEGIONOWO** **UL. PIŁSUDSKIEGO 41, 05-120 LEGIONOWO**	
Jednostka projektowa	**INTRAKT ANDRZEJ DRZAZGOWSKI** **UL. OGRODOWA 5B / 10, 05-120 LEGIONOWO**	
Nazwa opracowania	**SZKIC ROBOCZY ZAKRESU ROBÓT**	
Tytuł opracowania	**WYKONANIE ODWODNIENIA PASA DROGOWEGO DROGI GMINNEJ ULICY WSPÓLNEJ W LEGIONOWIE**	
Lokalizacja	**Dz. nr ew. 74 obręb 0015, jedn ew. 140801_1 (Gmina: Miasto Legionowo)** **Dz. nr ew. 112, 113/1, 113/26 obręb 0007,** **jedn ew. 140803_2 (Gmina: Nieporęt)**	
Branża	**DROGOWA**	
Nazwa rysunku	**RZUT ODWODNIENIA DROGOWEGO W TERENIE**	
Data opracowania 16 kwietnia 2024 r.	Skala **1:500**	Numer rysunku **2.0**

Stanowisko	Imię i nazwisko	Branża i numer uprawnień	Podpis
Projektant	inż. Andrzej Drzazgowski	Drogowa upr. bud. MAZ/0025/ZOOD/13	