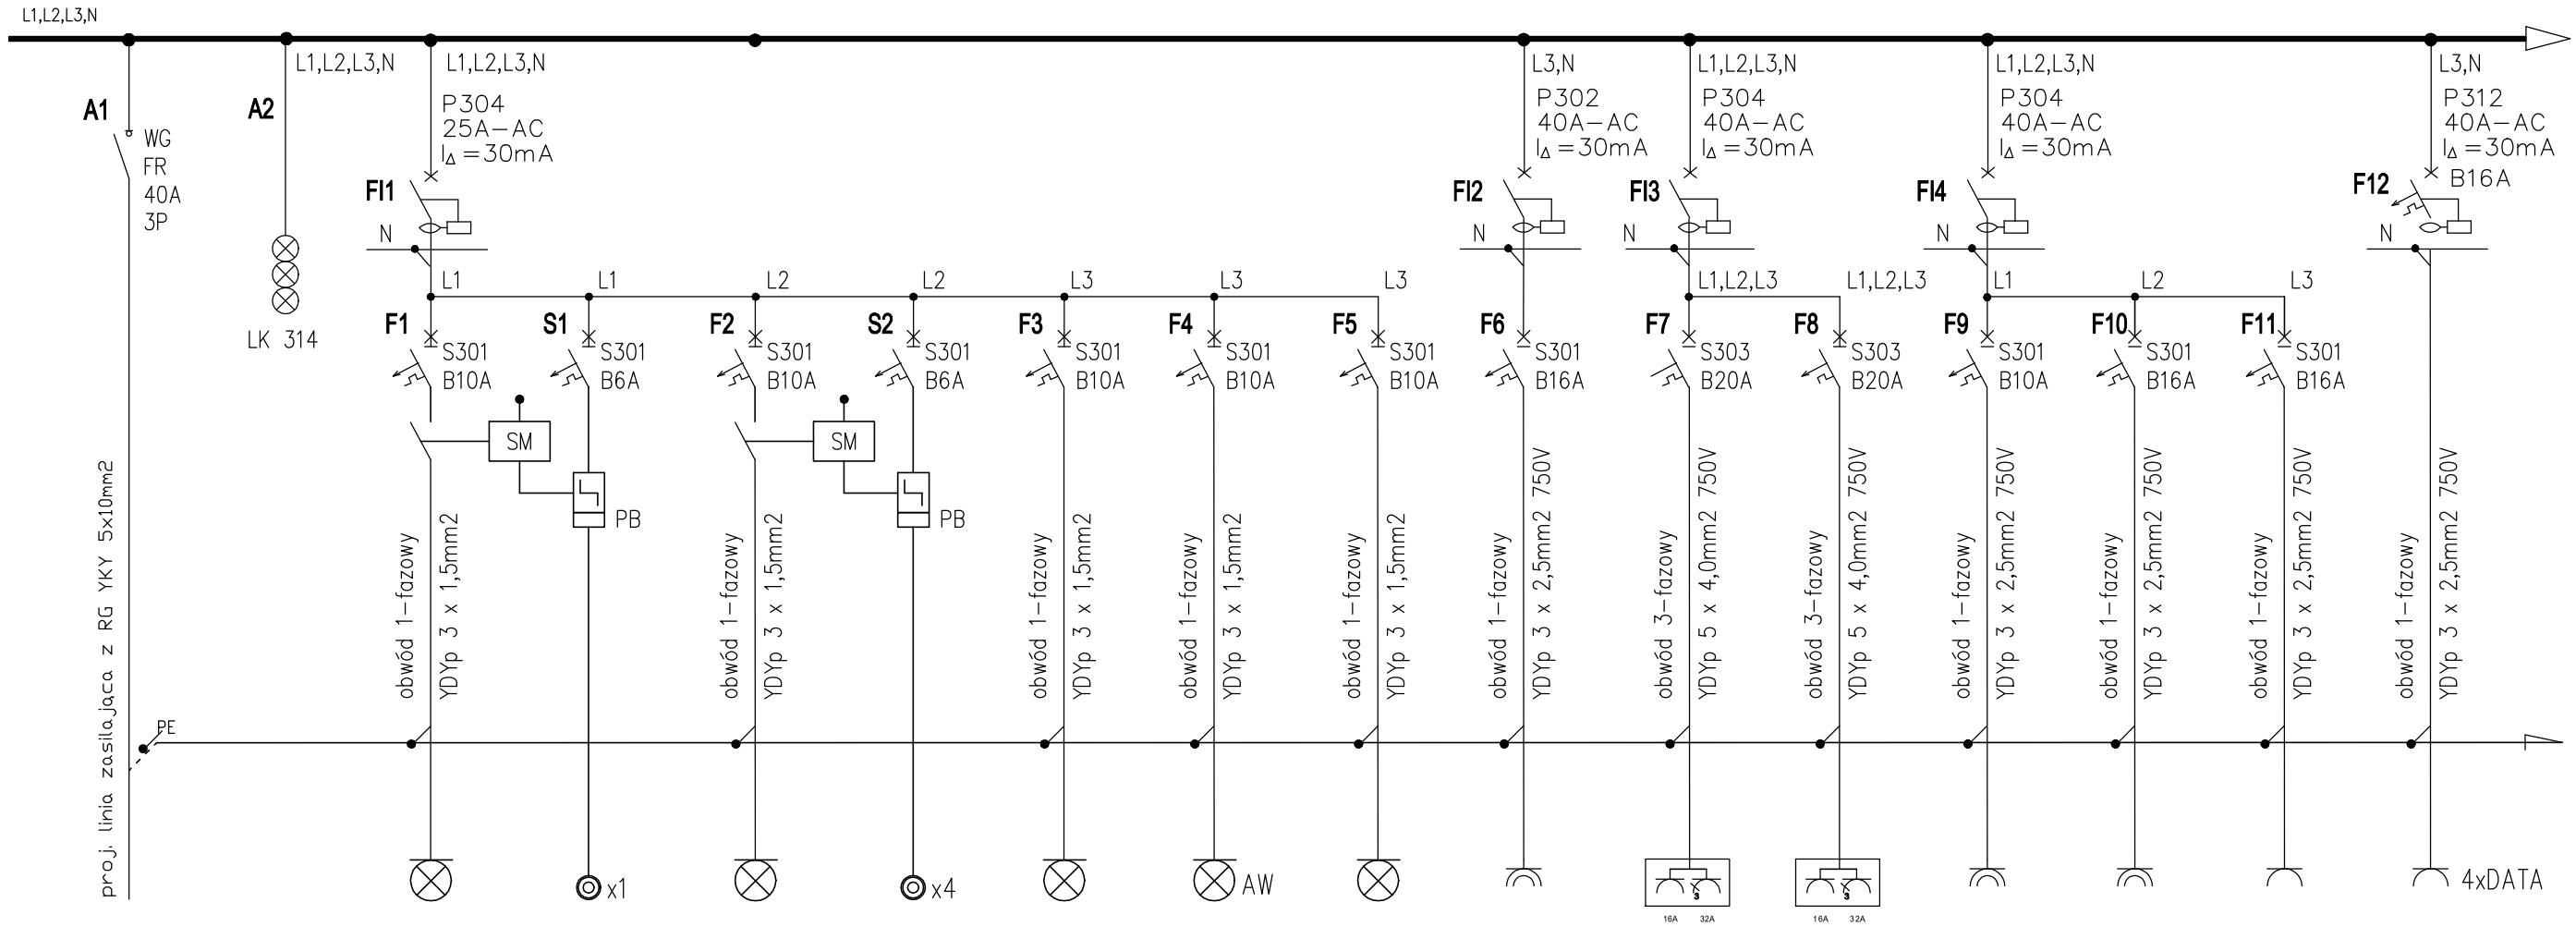

Opis	kontrola obecności zasilania	zasilanie oświetlenia przejścia magazyn 3	sterowanie oświetleniem magazyn 3	zasilanie oświetlenia strefy magazyn 3	sterowanie oświetleniem magazyn 3	zasilanie oświetlenia zewnętrznego rampa przód i tył	zasilanie oświetlenia awaryjnego	zasilanie oświetlenia części biurowo socjalnej	zasilanie gniazd wtykowych 2P+Z, 230V magazyn 3	zasilanie rozdzielnicy gniazd wtykowych 230V+400V magazyn 3	zasilanie rozdzielnicy gniazd wtykowych 230V+400V magazyn 3	zasilanie gniazd wtykowych 2P+Z, 230V szatnia i wc	zasilanie gniazd wtykowych 2P+Z, 230V bojler wc	zasilanie gniazd wtykowych 2P+Z, 230V biuro	zasilanie gniazd wtykowych 2P+Z, 230V biuro, DATA
Moc [kW]	---	0,2	---	0,8	---	0,1	0,1	0,3	2,5	6,0	6,0	2,0	2,4	2,0	1,0

Pi = 23,40 [kW]
kj = 0,30
Ps = 7,02 [kW]

OCHRONA OD PORAŻEŃ
ZGODNIE Z PN-IEC/HD 60364
SAMOCZYNNE WYŁĄCZENIE
ZASILANIA W UKŁADZIE SIECI TN-S

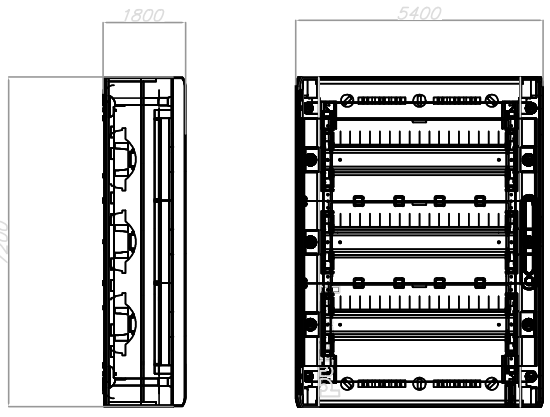

rzut projektowanej
rozdzielnicy T-P3

PARAMETRY ROZDZIELNICY:

Typ obudowy:	XL3 125
Stopień ochrony:	IP 40
Stop. odporn. mech. IK:	09
Klasa ochronności:	II – izolacyjna
Układ sieci:	TN/TT
Napięcie znamion.:	400V AC
Prąd znamionowy In:	125A
Prąd zwarciowy ipk:	...kA
Montaż:	Naścienna
Wymiary (wys.szer.głęb.):	600x450x150
Producent:	Legrand

tel. 605 039 359 e-mail: arektecza@o2.pl

TEMAT PROJEKTU: LOKALIZACJA:	**Opracowanie dokumentacji projektowo-kosztorysowej dla potrzeb remontu instalacji elektrycznej w budynku nr 56 na terenie kompleksu wosjkowego przy ul. Okólnej 37 w Toruniu**		
NAZWA RYSUNKU:	**Tablica rozdzielcza T-P3**		
WYKONAŁ:	Imię i nazwisko	Nr uprawnień, specjalność	Podpis
PROJEKTANT:	mgr inż. ARKADIUSZ TĘCZA	upr. nr KUP/0186/PBE/21 w specjalności instalacyjnej w zakresie sieci instalacji i urządzeń elektrycznych i energetycznych	
SPRAWDZAJĄCY:	inż. RYSZARD TĘCZA	upr. nr BP-RN-V/142/TO/83 w specjalności instalacyjnej w zakresie sieci instalacji i urządzeń elektrycznych	
DATA OPRACOWANIA: 07.2024		SKALA 1:100	NR RYSUNKU IE - 04

NINIEJSZE OPRACOWANIE STANOWI DZIEŁO AUTORSKIE I PODLEGA OCHRONIE ZGODNIE Z USTAWĄ 83 Z DNIA 04.02.1994 O PRAWIE AUTORSKIM I PRAWACH POKREWNYCH