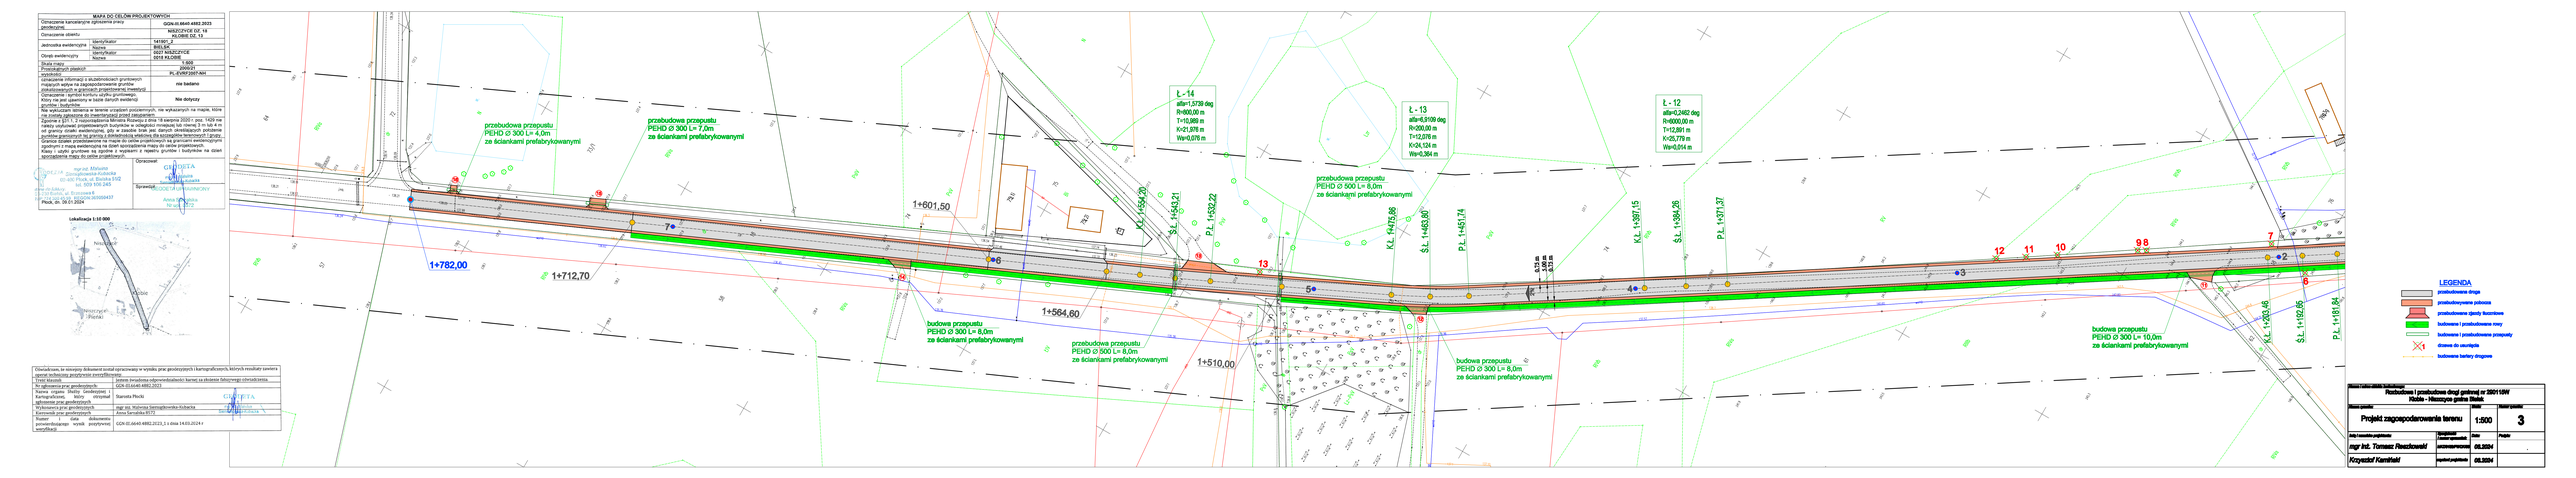
MAPA DO CELÓW PROJEKTOWYCH
Oznaczenie kancelaryjne opracowania oraz geodezyjne: GGN-III.6640.4882.2023
Oznaczenie obrębu: MASZCZYCE DZ. 14 KŁOMBIE DZ. 13
Jednostka ewidencyjna: Identyfikator 141801 Nazwa BIELSK
Obręb ewidencyjny: Identyfikator 0027 MASZCZYCE Nazwa 0018 KŁOMBIE
Skala mapy: 1:500
Przeznaczenie zbiorczo: ZWROT
Układ współrzędnych: PL-EVRF2007-NH
Oznaczenie informacji o służebnościach gruntowych mogących wpływ na zagospodarowanie gruntu: nie badane
Oznaczenie innych informacji istotnych dla celów inwestycyjnych: Nie dotyczy
Oznaczenie: symbol kontur użytku gruntowego, który nie jest ujawniony w bazie danych ewidencji gruntów i budynków: Nie wykluczam istnienia w terenie urządzeń podziemnych, nie widocznych na mapie, które nie zostały zgłoszone do inwentaryzacji przez użytkowników.
Zgodnie z § 17 ust. 2 Rozporządzenia z dnia 12 sierpnia 2020 r. poz. 1429 ma zgodność przebiegu granic nieruchomości ujawnionych w ewidencji gruntów i budynków z ich stanem w terenie, gdy w zasobie brak jest danych określających położenie punktów granicznych lub innych elementów granic nieruchomości lub gdy dane te nie spełniają wymagań dokładności określonych dla klasyfikacji tych punktów i elementów granic nieruchomości, przyjmuje się granice nieruchomości ujawnione w ewidencji gruntów i budynków za granice nieruchomości w terenie.
Klasy i użytki gruntowe na zgodne z wypisu z rejestru gruntów i budynków na dzień sporządzenia mapy do celów projektowych.
Opracował: GEOTEKTA mgr inż. Mirosław Kwiatkowski 02-495 Płock, ul. Bielska 51/2 tel. 509 500 245
Sprawdził: GEOGRAFIA Anna Serwińska
Płock, dn. 09.01.2024
Lokalizacja 1:10 000
Nowy Duninów
Maszczyce
Kłombie
Maszczyce (Parcel)
Oświadczam, że niniejszy dokument został opracowany w wyniku prac geodezyjnych i kartograficznych, których rezultaty zawiera operat techniczny geodezyjny pt.:
Tytuł klauzuli: Jestem świadoma odpowiedzialności karnej za złożenie fałszywego oświadczenia
Nr zgłoszenia prac geodezyjnych: GGN.III.6640.4882.2023
Kategoria uprawnień Zakres: Geodezyjne i Kartograficzne, który otrzymał zgłoszenie prac geodezyjnych: Starosta Płocki
Wykonawca prac geodezyjnych: mgr inż. Wiktoria Sieniątkowska-Kubacka
Kierownik prac geodezyjnych: Anna Serwińska 9573
Numer i data dokumentu potwierdzającego wynik pozytywnej weryfikacji: GGN.III.6640.4882.2023_1 z dnia 14.03.2024 r.
przebudowa przepustu PEHD ∅ 300 L= 4,0m ze ściankami prefabrykowanymi
przebudowa przepustu PEHD ∅ 300 L= 7,0m ze ściankami prefabrykowanymi
budowa przepustu PEHD ∅ 300 L= 8,0m ze ściankami prefabrykowanymi
przebudowa przepustu PEHD ∅ 500 L= 8,0m ze ściankami prefabrykowanymi
przebudowa przepustu PEHD ∅ 500 L= 8,0m ze ściankami prefabrykowanymi
budowa przepustu PEHD ∅ 500 L= 8,0m ze ściankami prefabrykowanymi
budowa przepustu PEHD ∅ 300 L= 10,0m ze ściankami prefabrykowanymi
Ł - 14 alfa=1,5739 deg R=600,00 m T=15,969 m K=21,976 m Ww=0,076 m
Ł - 13 alfa=6,9109 deg R=200,00 m T=12,076 m K=24,124 m Ww=0,304 m
Ł - 12 alfa=0,2462 deg R=600,00 m T=12,891 m K=25,779 m Ww=0,014 m
1+782,00
1+712,70
1+601,50
1+564,60
1+510,00
P.Ł. 1+552,22
P.Ł. 1+554,20
P.Ł. 1+540,21
P.Ł. 1+475,86
P.Ł. 1+463,80
P.Ł. 1+457,14
P.Ł. 1+397,15
P.Ł. 1+394,26
P.Ł. 1+371,37
P.Ł. 1+203,46
P.Ł. 1+192,66
P.Ł. 1+181,84
LEGENDA
przebudowane drogi
przebudowane pobocza
przebudowane zjazdy tłuczniowe
budowane i przebudowa nowy
budowane i przebudowane zjazdy
drzewa do usunięcia
budowane bariery drogowe
Powiat Płocki - Gmina Bielsk/Sierpc
Przebudowa i przebudowa drogi gminnej nr 350119W Kłobie - Maszyce gmina Bielsk.
Nazwa projektu: Projekt zagospodarowania terenu
Skala: 1:500
Nazwa rysunku: 3
Projektował: mgr inż. Tomasz Rwaczkowski
Sprawdzenie merytoryczne: 08.2024
Sprawdzenie formalno-prawne: 08.2024
Kryzysztof Kamiński
Data: -
Podpis: -