MAPA DO CELÓW PROJEKTOWYCH	
Oznaczenie kancelaryjne zgłoszenia pracy geodezyjnej	GGN.III.6640.4882.2023
Oznaczenie obrębu	NIEDRZWICE DZ. 18 BŁOŃSK.10
Jednostka ewidencyjna Identyfikator	141001_1 Nazwa: BŁOŃSK
Obręb ewidencyjny Identyfikator Nazwa	0017 NIEDRZWICE 0019 RĘCZKI
Skala mapy	1:500
Układ współrzędnych płaskich prostokątnych	2000/21 PL-EVRF2007-NH
Dodatkowe informacje o skuteczności geometrycznych mapach wpisz na zagospodarowanie granice ewidencyjnych w granicach projektowanej inwestycji	nie badano
Oznaczenie i symbol kontroli użytku gruntowego. Który nie jest ujawniony w bazie danych ewidencji gruntów i budynków	Nie dotyczy
Na wykrzyżnym istnieje w terenie urządzeń przyłączonych, nie wykazanych na mapie, które nie mogą odnosząc do inwentaryzacji przed zakończeniem	
Zgodnie z art. 29 ust. 1 ustawy z dnia 17 sierpnia 2021 r. poz. 1429 nie należy uzyskiwać projektowanych budynków w odległości mniejszej niż 3 m od granicy działki ewidencyjnej, gdy w zasobie brak jest danych określających położenie granic działki ewidencyjnej w terenie oraz granice te nie zostały ustalone (3 pkt). Granice działki przedstawione na mapie do celów projektowych są granicami określonymi zgodnymi z mapą ewidencyjną na dzień sporządzenia mapy do celów projektowych. Klasy i użytki gruntowe są zgodne z wyrazami z rejestru gruntów i budynków na dzień sporządzenia mapy do celów projektowych	

Opracował: GEODETA UPRAWNIONY, Agnieszka Mikuła, Geodezja Kubicka, ul. 3 Maja 5/U2, tel. 500 106 245

Sprawdził: GEODETA UPRAWNIONY, Anna Grabska, Nr 4412

Płock, dn. 09.01.2024

Lokalizacja 1:10 000

Oświadczam, że niniejszy dokument został opracowany w wyniku prac geodezyjnych i kartograficznych, których rezultaty zawarte zgodnie technicznie przepisami zweryfikowany.

Imię i nazwisko	system świadomej odpowiedzialności kartami za złożenie fałszywego oświadczenia
Nazwa firmy prac geodezyjnych	GGN.III.6640.4882.2023
Nazwa organu, który zatwierdził materiały geodezyjne i kartograficzne, który otrzymał zgłoszenie prac geodezyjnych	Starosta Płocki
Wykonawca prac geodezyjnych	mgr inż. Wiktoria Szmajdzińska-Kubacka
Kierownik prac geodezyjnych	Anna Sarzalska 8572
Numer i data dokonania potwierdzającego wynik pozytywnej weryfikacji	GGN.III.6640.4882.2023_1 z dnia 14.03.2024 r.

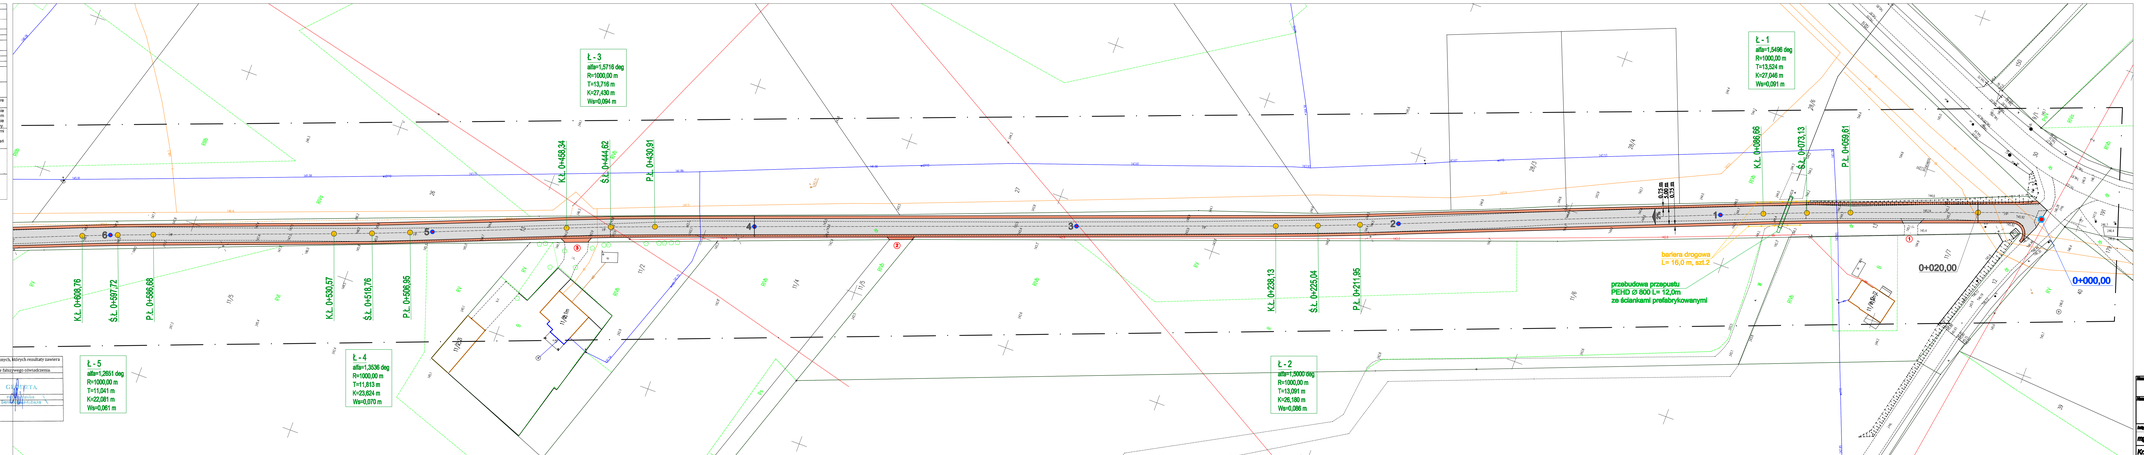

LEGENDA
- przebudowane drogi
- przebudowywane zjazdy
- przebudowywane zjazdy tłuczniowe
- budowane i przebudowane rowy
- budowane i przebudowane przepusty
- drzewa do usunięcia
- budowane bariery drogowe

Obiekt nadzorowany: Przebudowa i przebudowa drogi gminnej nr 350119W Kiełtа - Niezwyza gmina Bielsk.			
Nazwa projektu: Projekt zagospodarowania terenu	Skala: 1:500	Arkusz nr kolejny: 1	
Imię i nazwisko projektanta: mgr inż. Tomasz Rewiakowski	Podpis projektanta:	Data: 08.2024	Podpis:
Imię i nazwisko sprawdzającego: Krzysztof Kamiński	Podpis sprawdzającego:	08.2024	