


Tablica	RG																			
Odpływ Nazwa	Zasilanie z RG	Sygnalizacja zasilania	Ochrona przeciwprzepięciowa	Oświetlenie korytarz	Oświetlenie korytarz	Oświetlenie klatki KS-3	Oświetlenie klatki KS-2	Oświetlenie toalet	Oświetlenie księgowość gab. spec. 1	Oświetlenie gab. spec. 2 gab. spec. 3	Oświetlenie gab. integracji nr 1	Oświetlenie gab. integracji nr 2	Oświetlenie toalet	Oświetlenie czytelnia	Oświetlenie biblioteka	Oświetlenie scena	Oświetlenie aula	Oświetlenie aula	Oświetlenie aula	System przewoźniczy w toalecie NP
Nr obwodu				F1	F2	F3	F4	F5	F6	F7	F8	F9	F10	F11	F12	F13	F14	F15	F16	F17
Pom. nr																				

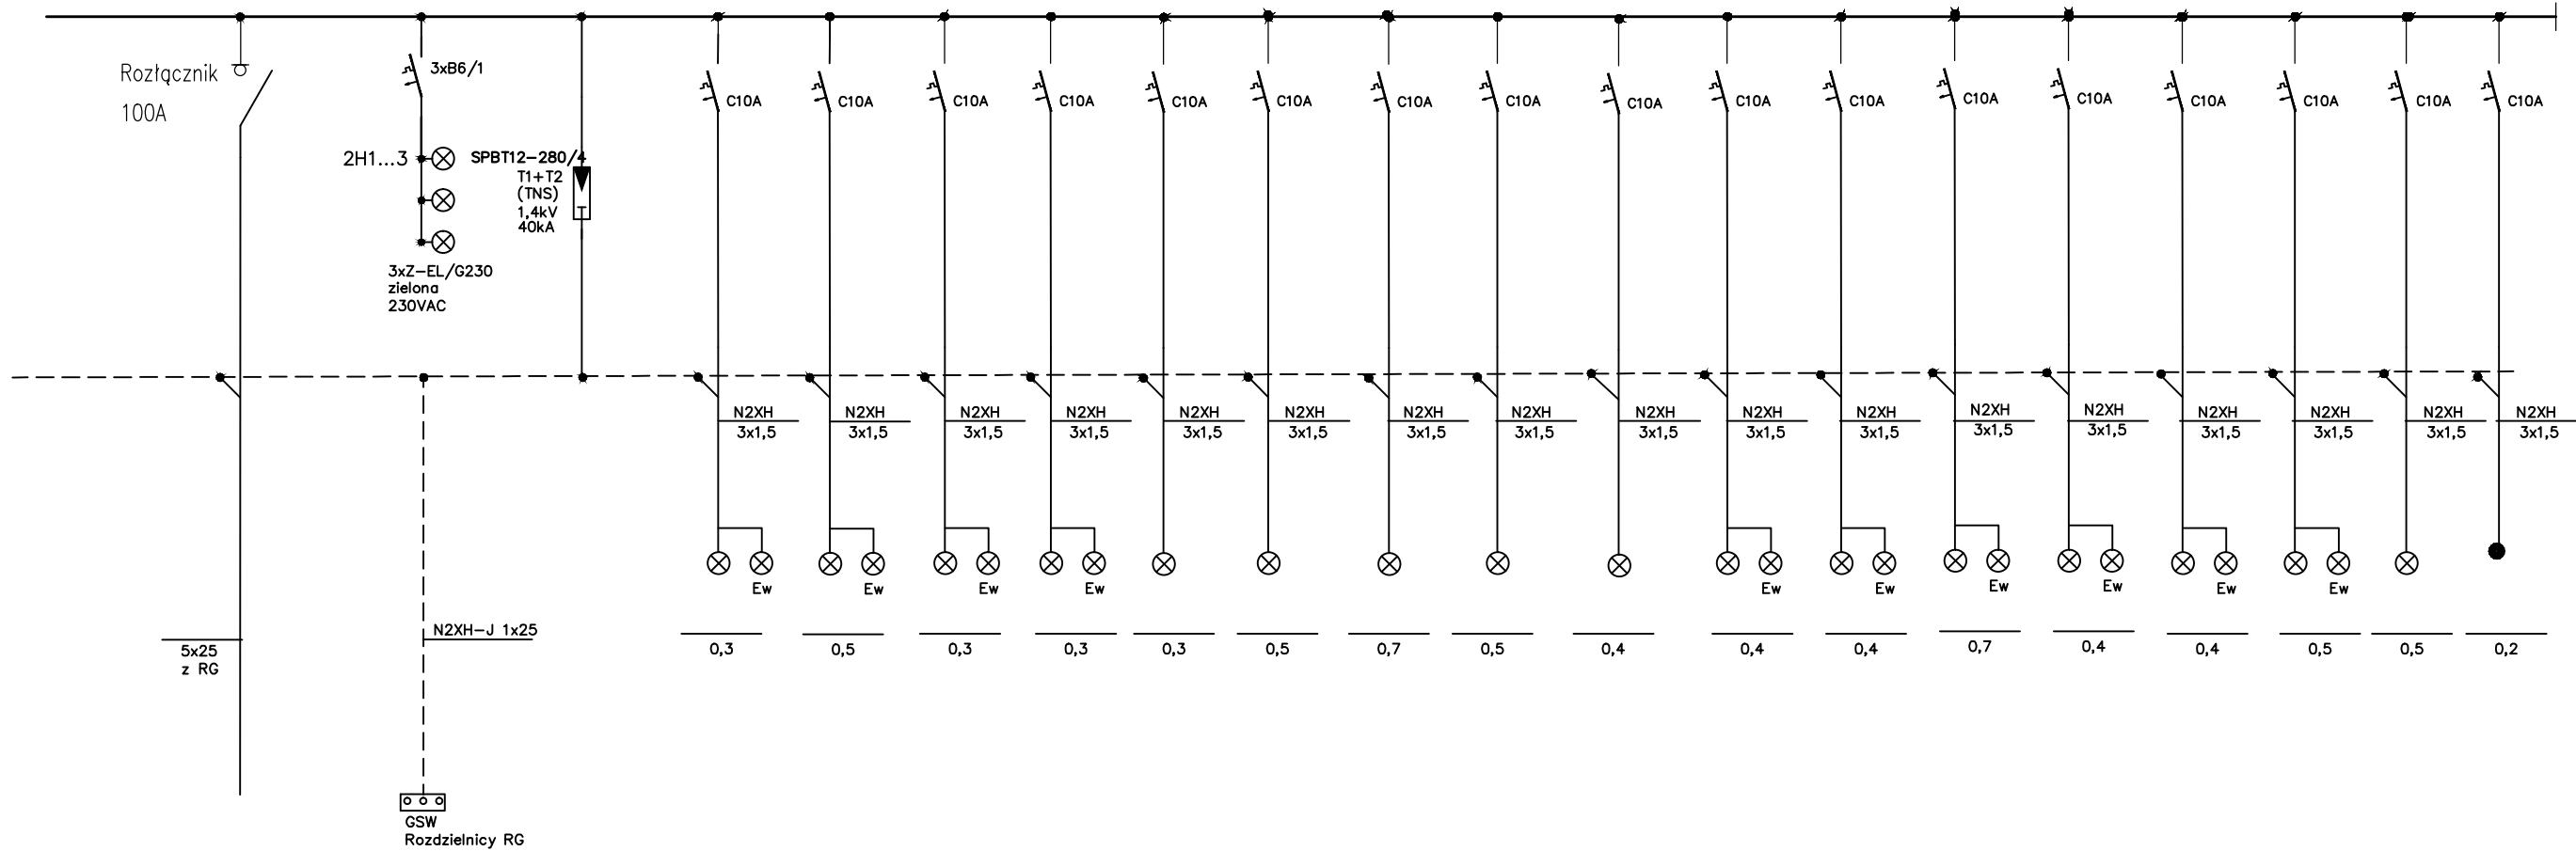

Pi=46,8 kW
Psz=46,8x0,7=32,76 kW
Ib=50A

Rozdzielnica Natynkowa w obudowie metalowej, IP 30
z zamkiem systemowym

Układ połączeń TN-S
Jako ochronę dodatkową przed porażeniem prądem elektrycznym zastosowano
SAMOCZYNNE WYŁĄCZENIE ZASILANIA

Vincent Projekt Sp. z o.o.		ul. Komuny Paryskiej 59/1b, 50-452 Wrocław	
Inwestor: Gmina Ostroróg ul. Wroniecka 14 64-560 Ostroróg	Adres inwestycji: ul. Jana Ostroroga 14, 64-560 Ostroróg dz.nr 100, 96, 78, 77/2, obręb 0001 Ostroróg gmina Ostroróg, powiat szamotulski	Faza:	Nr rysunku: E-06/1
Inwestycja: PRZEBUDOWA II PIĘTRA WRAZ Z ROZBUDOWĄ O SZYB WINDOWY ORAZ TERMOMODERNIZACJĄ SZKOŁY PODSTAWOWEJ W OSTROROGU			Data: 17.06.2024
Nazwa rysunku: SCHEMAT ROZDZIELNICY TP			Skala/Format:
Branża: Instalacje Elektryczne	Projektant: mgr inż. Andrzej Górecki upr. nr. 661/94/UW	Podpis:	
Branża: Instalacje Elektryczne	Projektant sprawdzający: tech. Roman Boroń upr. nr 123/94/UW	Podpis:	
PROJEKT CHRONIONY USTAWĄ O PRAWACH AUTORSKICH, WSZELKIE PRAWA ZASTRZEŻONE. WYKORZYSTYWANIE TEGO PROJEKTU PRZEZ INNE JEDNOSTKI PROJEKTOWE WYMAGA ZGODY AUTORA.			