



PRZEKRÓJ B - B

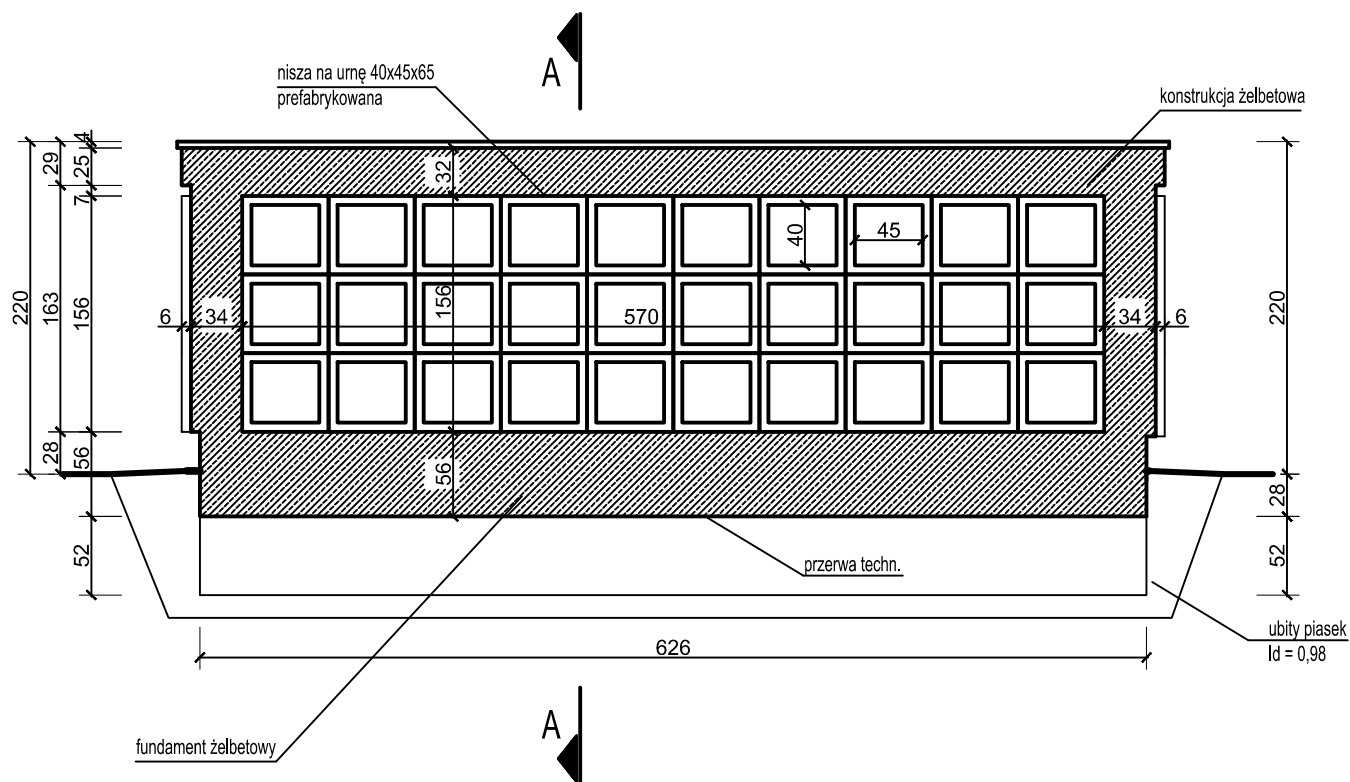

PRZEKRÓJ A - A

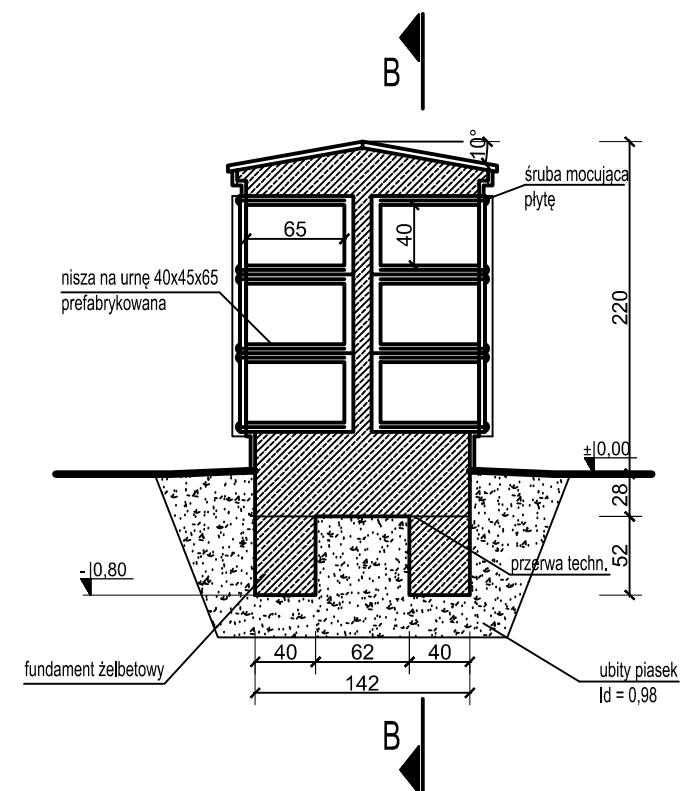

Gmina Świebodzin 66-200 Świebodzin, ul. Rynekowa 2

**Budowa kolumbarium wraz z przebudową kwatery "U" na Cmentarzu Komunalnym przy ul. Łęgowskiej na części działki nr 250 obr.1 w Świebodzinie**

12-2016	PRZEKROJE KOLUMBARIUM		SKALA 1:50
projekt.	mgr inż. Ryszard Teterycz	upr 32/92/ZG	<b>4</b>
projekt.	mgr inż. Ewa Bumos	upr 128/86/Zg	