


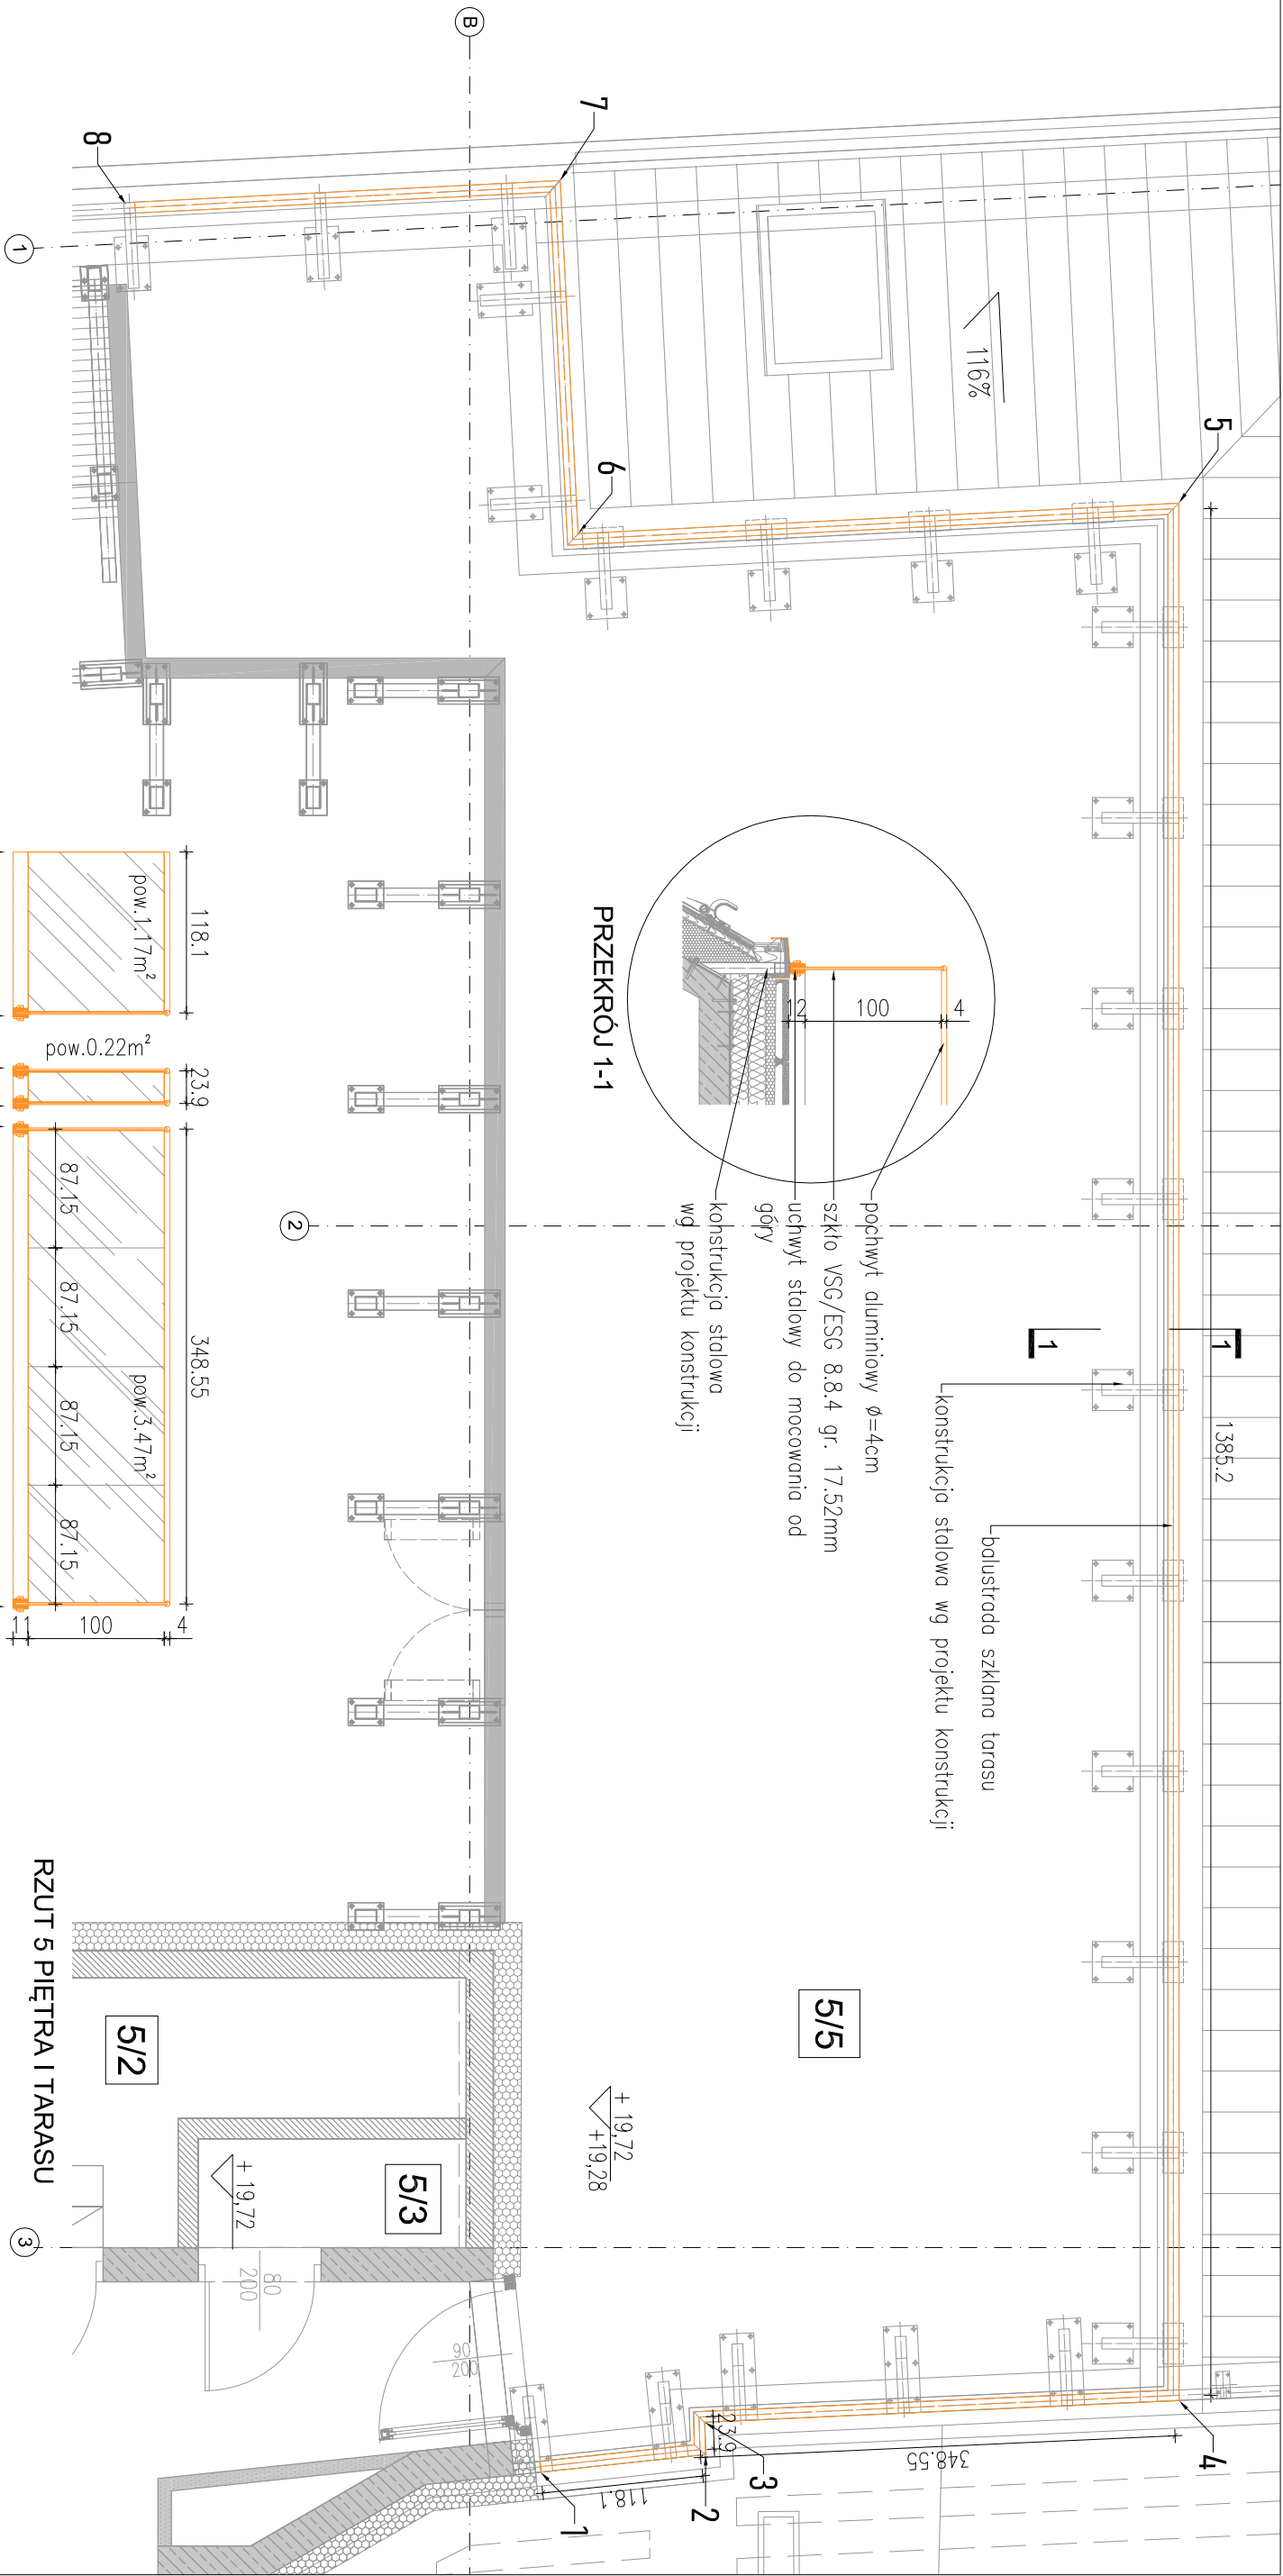

POLE OTWIERANE DO ASEKURACJI DACHOWEJ

1385.2

118.1

23.9

348.55

1385.2

118.1

23.9

348.55

RZUT 5 PIĘTRA I TARASU

3

1

2

3