


klasa: Z
prędkość projektowa: 40km/h
prędkość miarodajna: 40km/h
kategoria ruchu: KR2
grupa nośności podłoża: G1

PRZEKRÓJ NORMALNY A-A

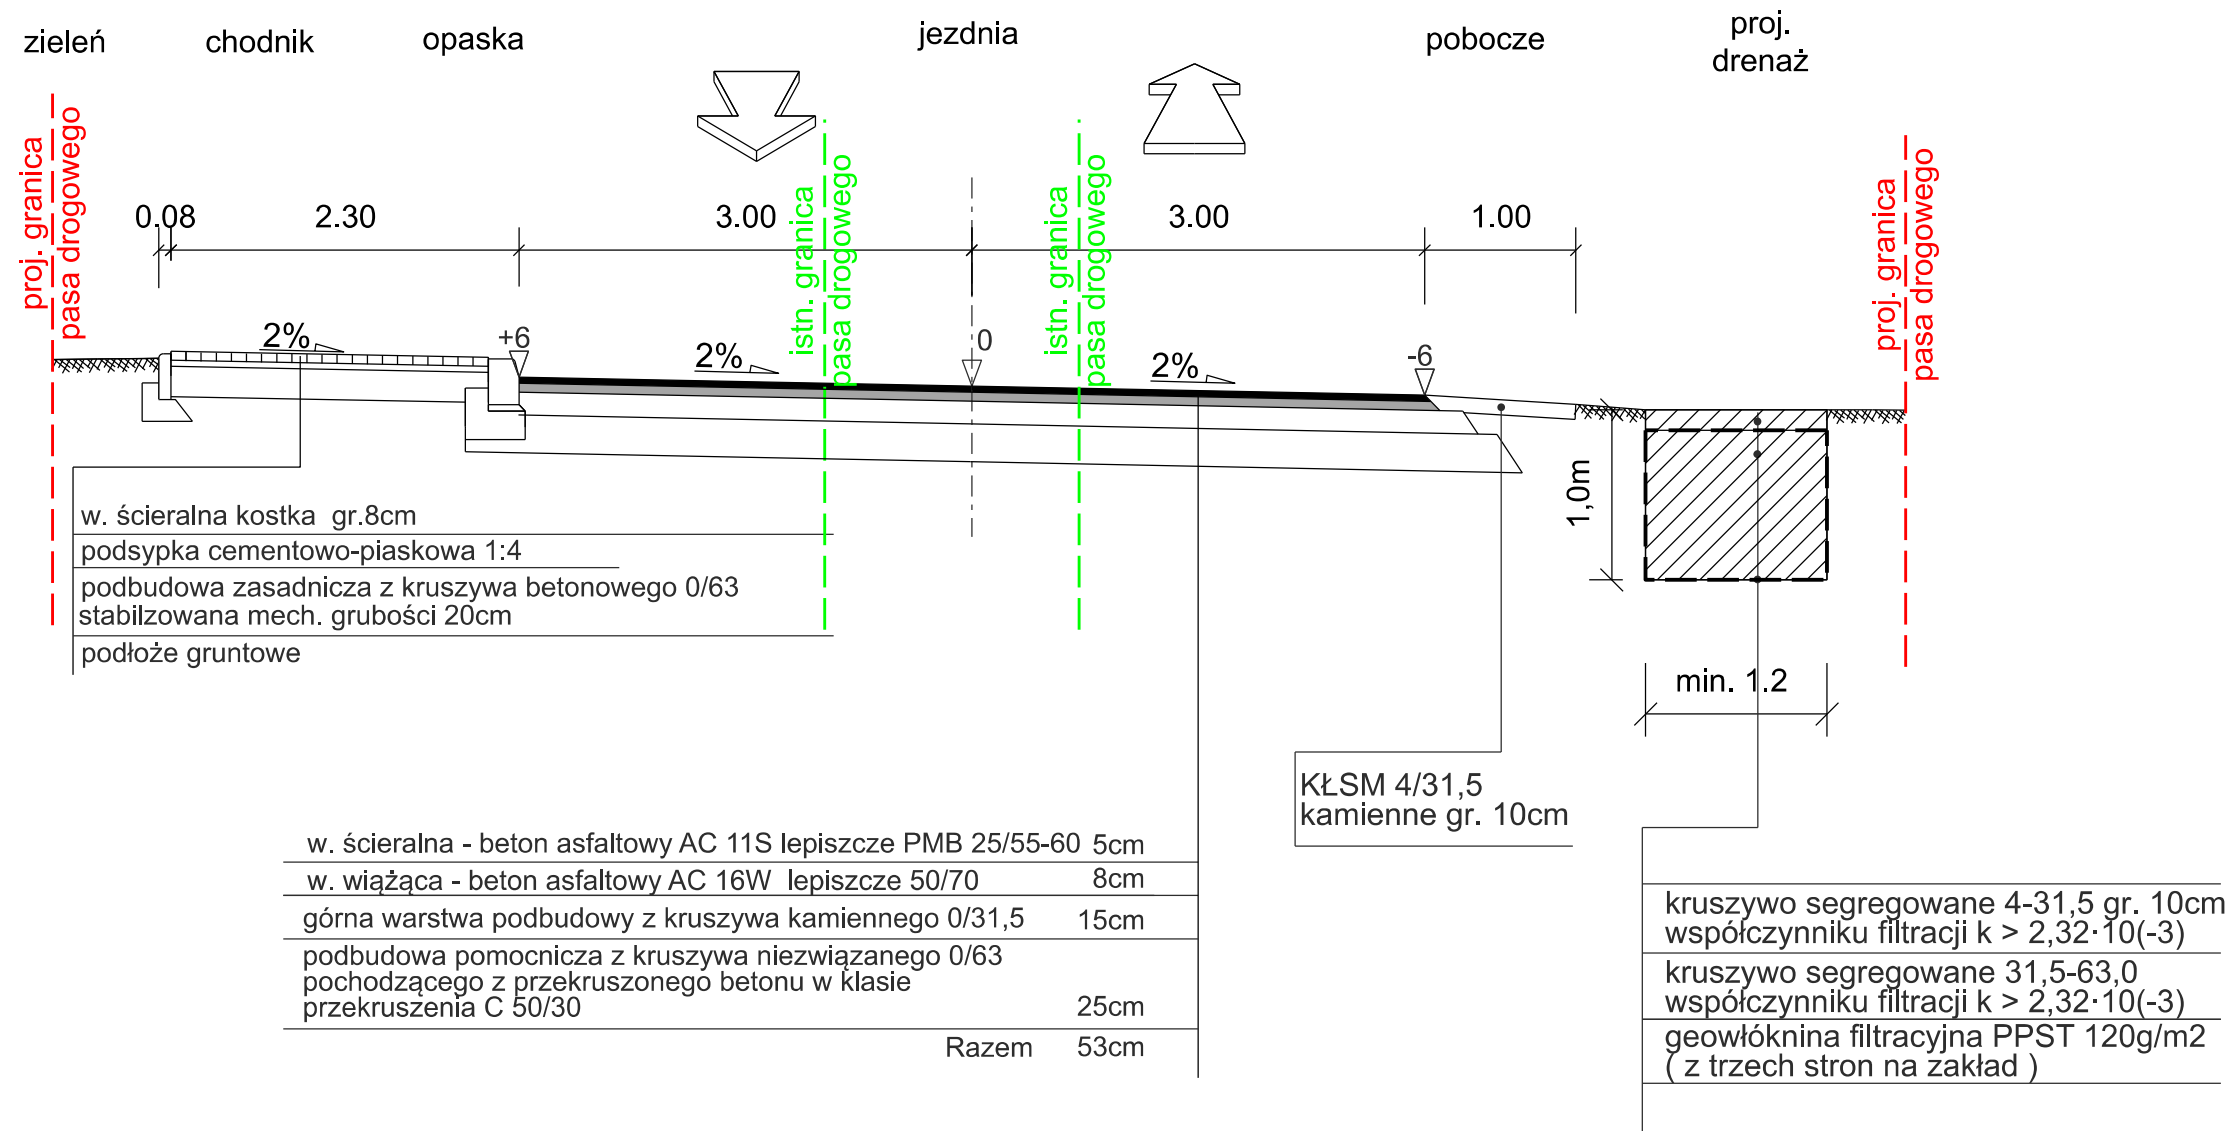

JEDNOSTKA PROJEKTOWA	GO-ROAD PROJEKTOWANIE I NADZOROWANIE ROBÓT DROGOWYCH Magdalena Gołoś 05-240 Tłuszcz, ul. Przelotowa 30		
INWESTOR	Zarząd Powiatu Wyszowskiego Aleja Róż 2 07-200 Wyszów		
KONTRAKT	BUDOWA DROGI POWIATOWEJ NR 4419W ULICY WSPÓLNEJ W MSC. DESKURÓW NA ODCINKU OD ULICY JAŚMINOWEJ W MSC. SŁUBÓW DO SKRZYŻOWANIA Z DROGĄ GMINNĄ RELACJI DESKURÓW-TUMANEK-FIDEST, GMINA WYSZÓW		
Temat rys.	Przekrój normalny A-A		Skala 1:50 Data: 02.2024 Nr Rys. 3 Ark. 1
Projektant: (branża drogowa)	mgr inż. Piotr Gołoś	upr. MAZ/0416/POOD/13 spec. drogowa	
Sprawdzający: (branża drogowa)	inż. Adam Rosiński	upr. MAZ/0523/PBD/19 spec. drogowa	