


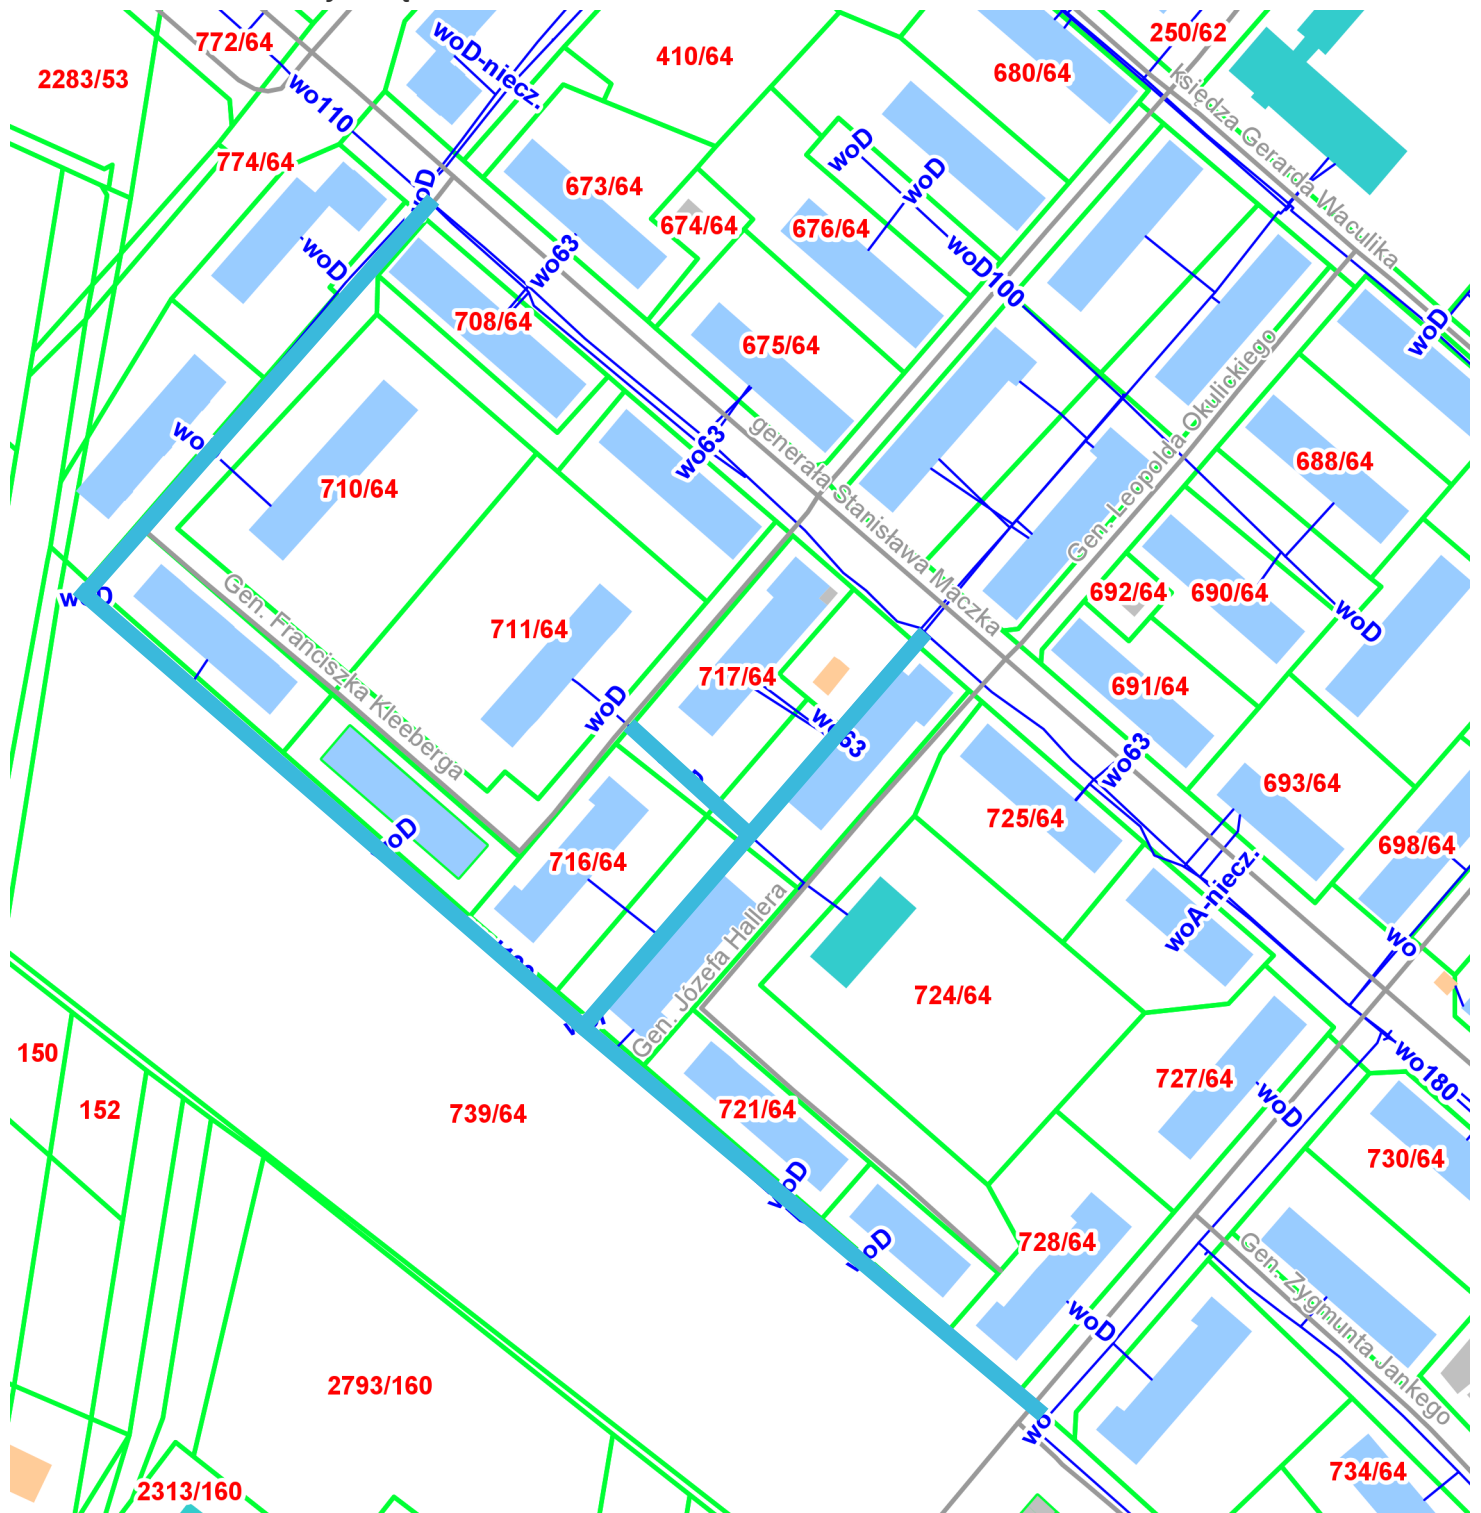

ORIENTACYJNY ZAKRES WODOCIĄGU DO ZAPROJEKTOWANIA

Szczegóły wybranych obiektów: