

MARSZAŁEK
WOJEWÓDZTWA MAZOWIECKIEGO
ZATWIERDZENIE Nr NRD-1002 2.1. 300 2012 JH
Zatwierdzam do realizacji stałą organizację ruchu
w drodze wojewódzkiej nr 724 na odcinku od
skrzyżowania z drogą wojewódzką nr 734 do
skrzyżowania z drogą wojewódzką nr 724
Tę organizację ruchu wprowadzić do dnia
30 SIE 2012

STAŁA ORGANIZACJA RUCHU
wprowadzona w dniu 01.08.2012
potwierdzenie wprowadzenia
21/PP/2012 - PLANETA



03-289 WARSZAWA, ul. Zdziłarska 21
http://www.planeta.com.pl; biuro@planeta.com.pl
tel.: (0 22) 675 27 97, 675 60 72, fax (0 22) 614 52 26

Wzrost:	Mazowiecki Zarząd Dróg Wojewódzkich w Warszawie, ul. Mazowiecka 14, 00-048 Warszawa	Nr arch.:	
Temat:	Ograniczenia tonażu na drogach wojewódzkich na terenie gminy Konstancin-Jeziorna	Branta:	Inżynieria Ruchu
Wzrost:		Stadium:	Stala Organizacja Ruchu
Klasa rysunku:	Plan sytuacyjny oznakowania	Skala:	1:500
ZESPÓŁ PROJEKTOWY		Data:	Lipiec 2012
Imię i nazwisko:	Podpis:	Kys. nr:	3
Projektant:	mgr inż. Michał Lesiński		

STAŁA ORGANIZACJA RUCHU

wprowadzona w dniu
potwierdzenie wprowadzenia

Urząd Marszałkowski Województwa Mazowieckiego
Departament Nieruchomości i Infrastruktury
ul. Ciołka 10a, 01-402 Warszawa fax (0-22) 533-10-02


ZATWIERDZENIE

NI.III.5418 - 107 / 03 ważne do 30-12-04
Zatwierdzam do realizacji projekt - szkic stałej organizacji ruchu
w całości - ze zmianami wniesionymi na projekcie.
Termin wprowadzenia niniejszej organizacji ruchu
należy zgłosić do tutejszego departamentu

Z up. Marszałka Województwa

2003-09-11

mgr inż. Michał Lesiński
Kierownik Biura Inżynierii Ruchu

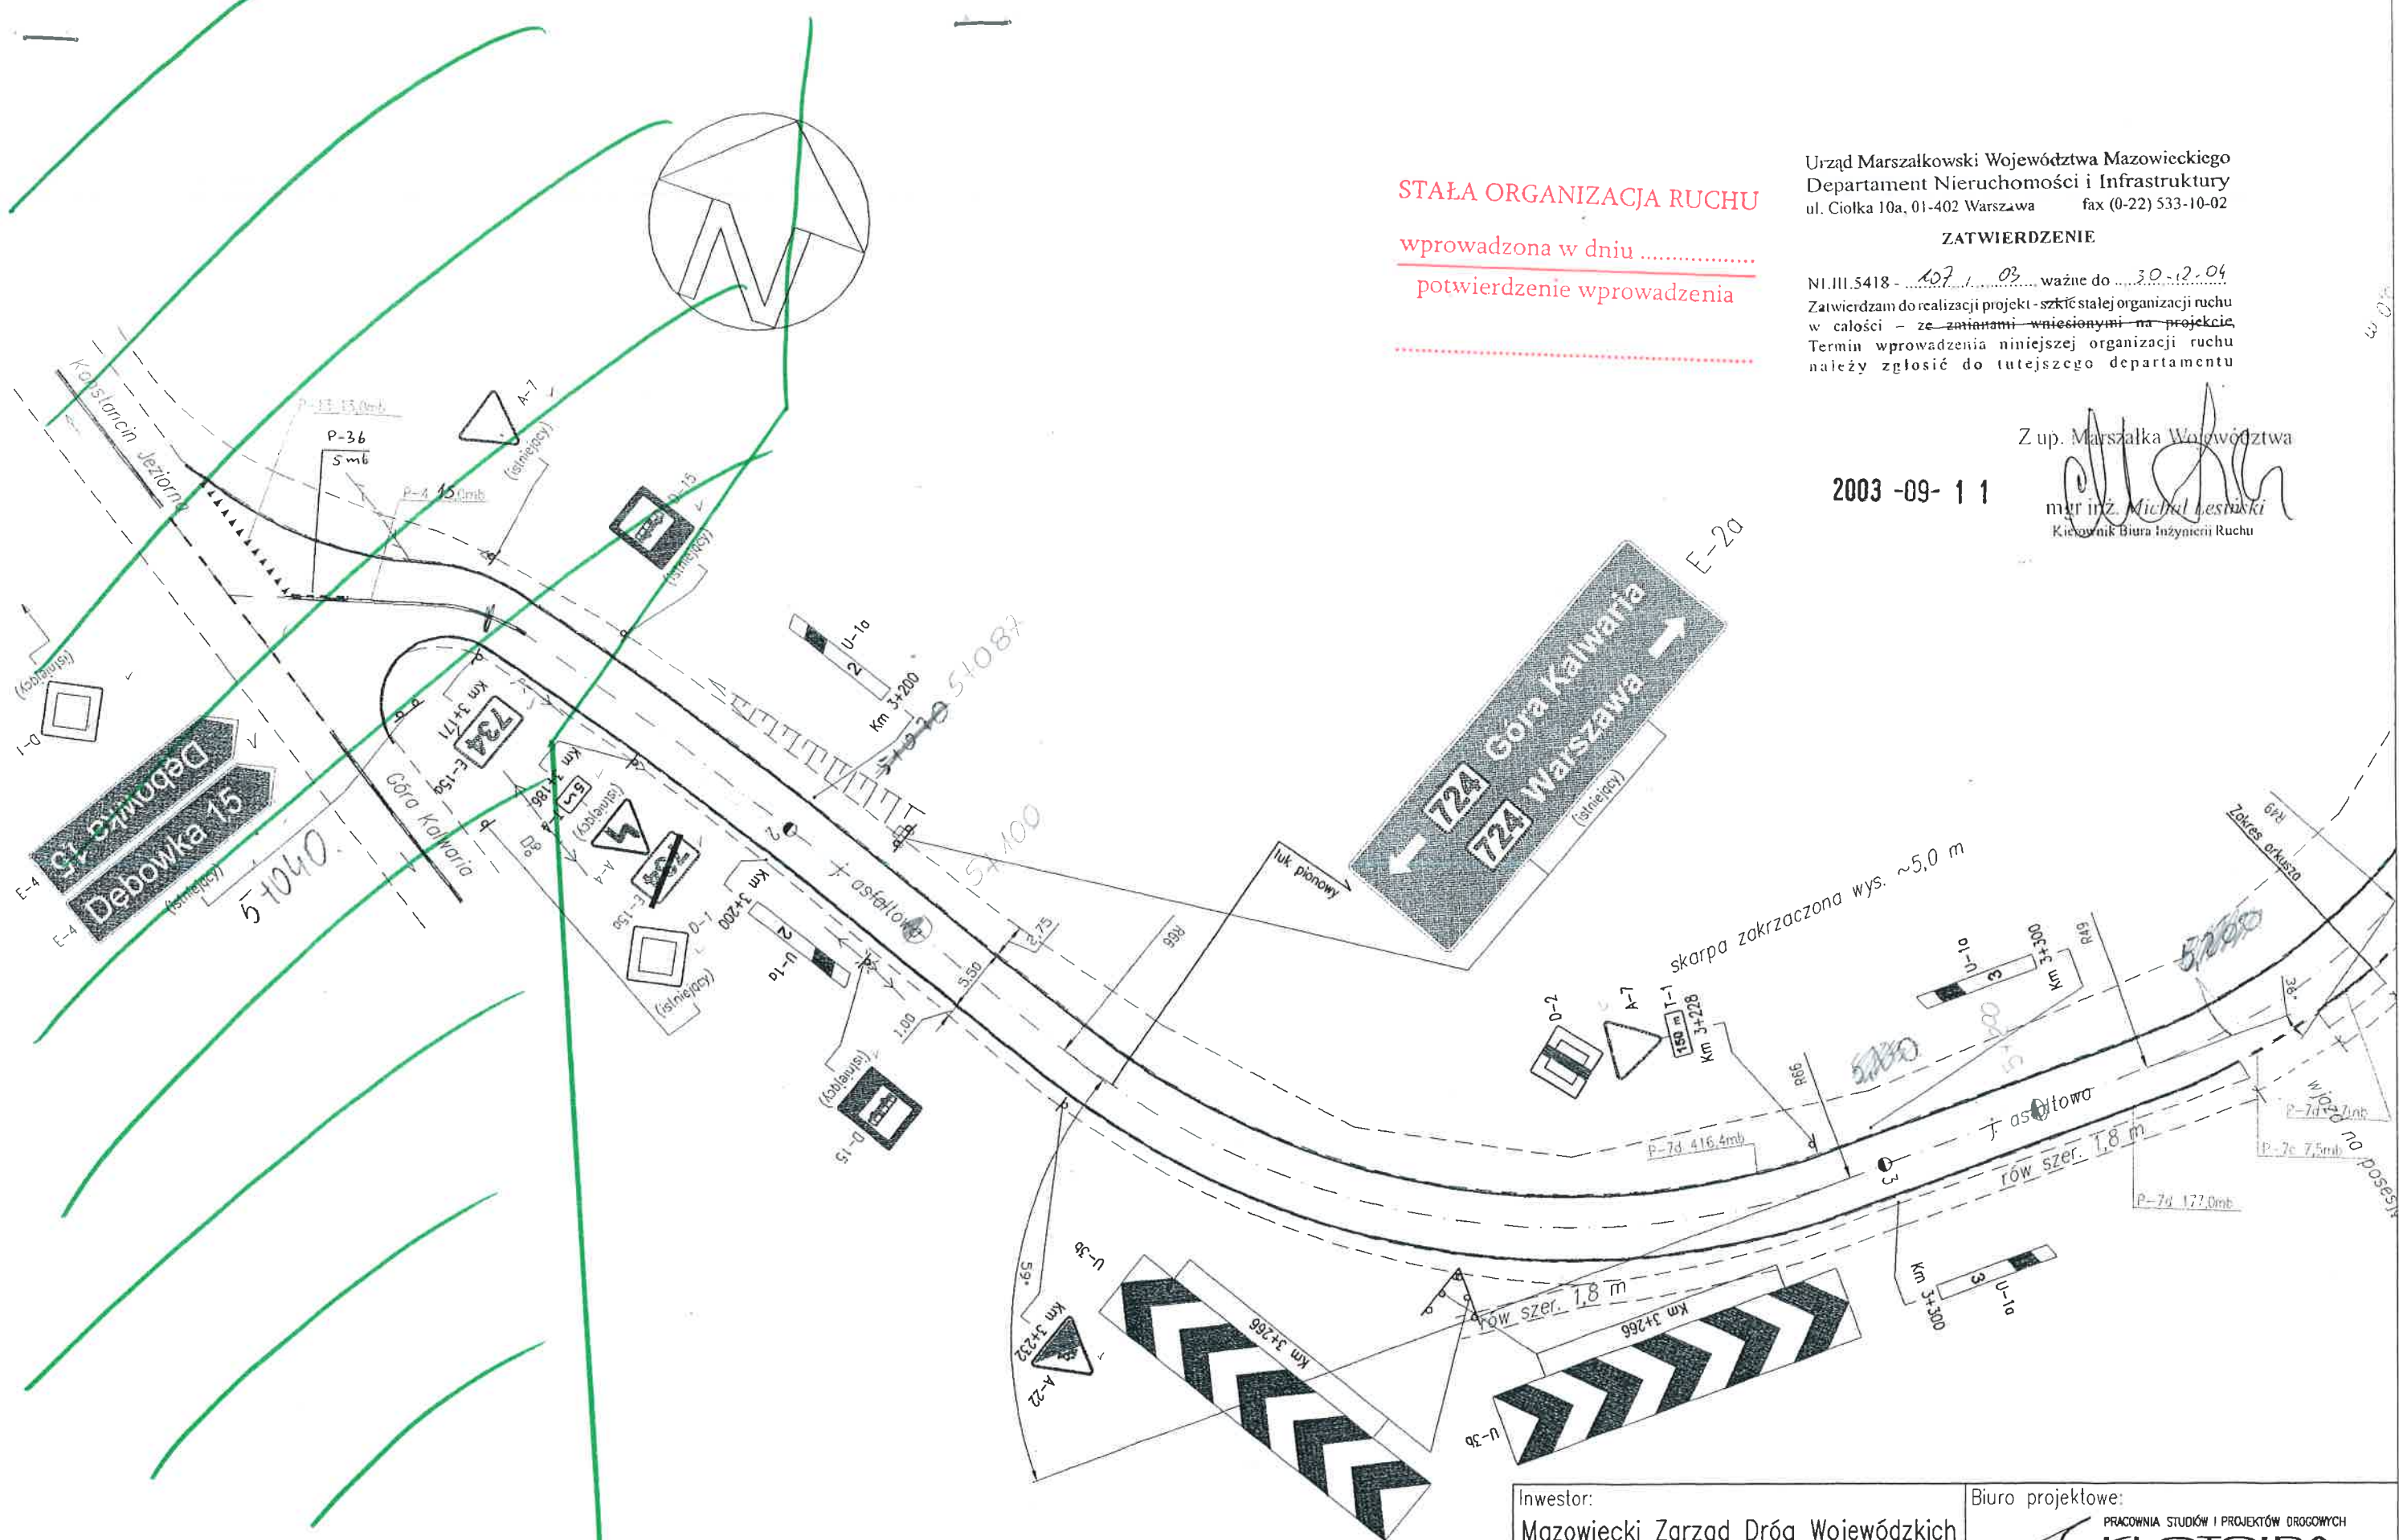


Inwestor:
Mazowiecki Zarząd Dróg Wojewódzkich
w Warszawie
ul. Kruczkowskiego 3

Biuo projektowe:
PRACOWNIA STUDIÓW I PROJEKTÓW DROGOWYCH
KLOTODA s.c.
Miroslaw Bajer, Andrzej Zygmunt
30-011 Kraków, ul. Wrocławska 48-50/p.17

Nazwa opracowania:	PROJEKT STAŁEJ ORGANIZACJI RUCHU	Skala:	1:500
Nazwa rysunku:	PLAN SYTUACYJNY	Nr drogi:	DW 734
		Nr arkusza:	1

1887

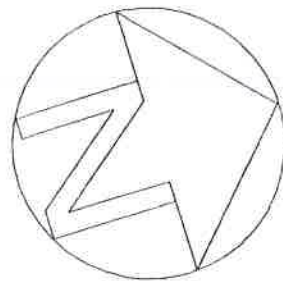

PARK

Urząd Marszałkowski Województwa Mazowieckiego
Departament Nieruchomości i Infrastruktury
ul. Ciołka 10a, 01-402 Warszawa fax (0-22) 533-10-02

ZATWIERDZENIE


NI.III.5418 - 107, 03 ważne do 30.12.04

Zatwierdzam do realizacji projekt - ~~szkic~~ stałej organizacji ruchu
w całości - ze zmianami wniesionymi na projekcie
Termin wprowadzenia niniejszej organizacji ruchu
należy zgłosić do tutejszego departamentu

2003 -09- 11

Z up. Marszałka Województwa

mgr inż. Michał Lesiński
Kierownik Biura Inżynierii Ruchu

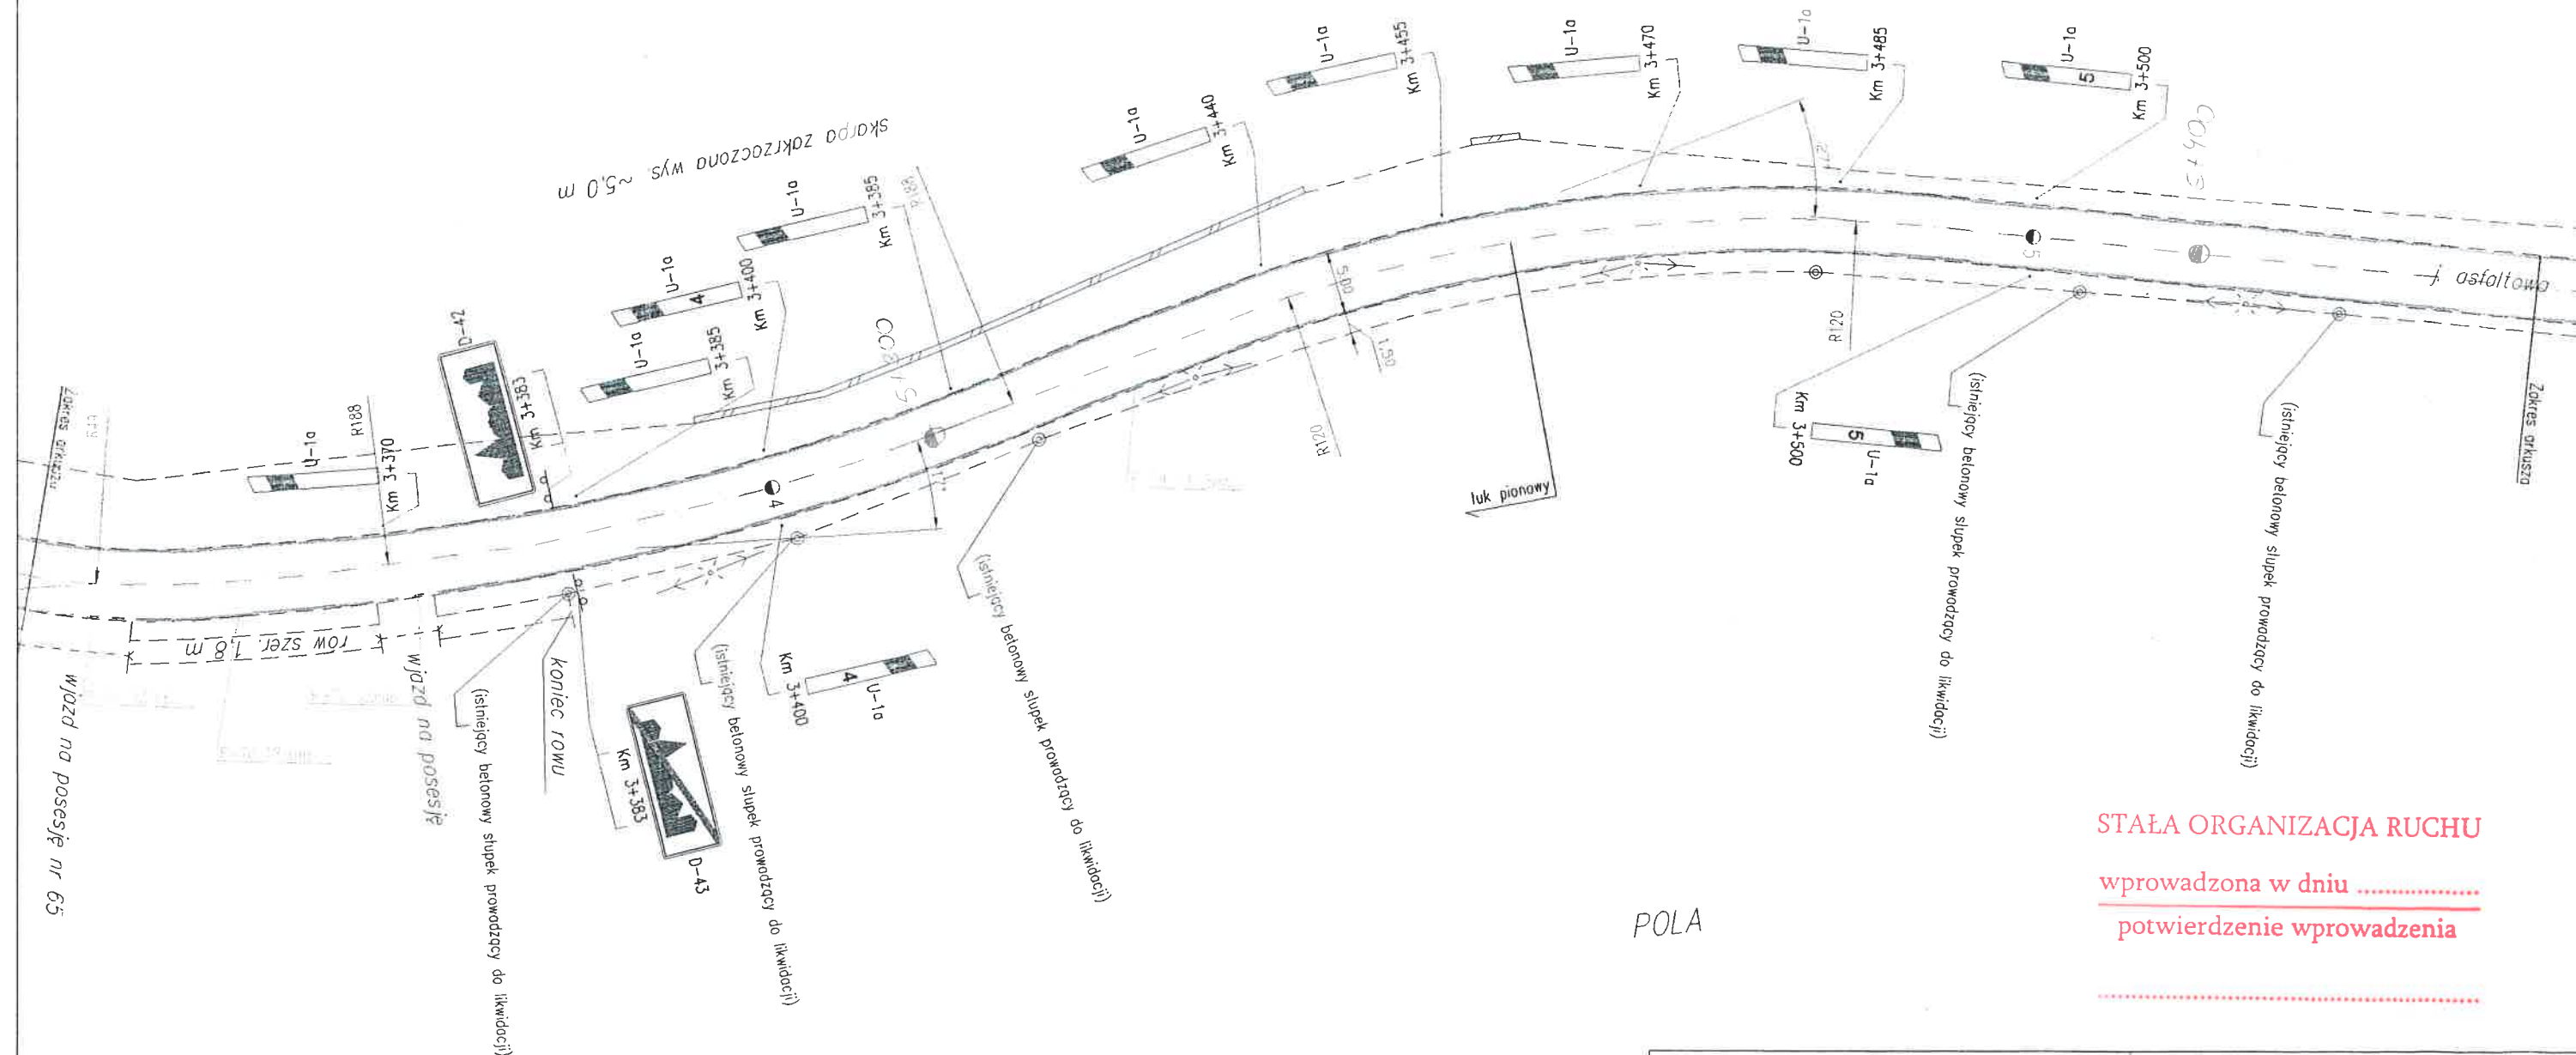

STAŁA ORGANIZACJA RUCHU

wprowadzona w dniu



potwierdzenie wprowadzenia

POLA

ZABUDOWA JEDNORODZINNA

Inwestor: Mazowiecki Zarząd Dróg Wojewódzkich w Warszawie ul. Kruczkowskiego 3		Biuro projektowe: PRACOWNIA STUDIÓW I PROJEKTÓW DROGOWYCH KŁOTOIDA s.c. Mirosław Bajor, Andrzej Zygmunt 30-011 Kraków, ul. Wrocławska 48-50/p.17	
Nazwa opracowania:	PROJEKT STAŁEJ ORGANIZACJI RUCHU	Skala:	1:500
Nazwa rysunku:	PLAN SYTUACYJNY	Nr drogi:	DW 734
		Nr arkusza:	2

POLA

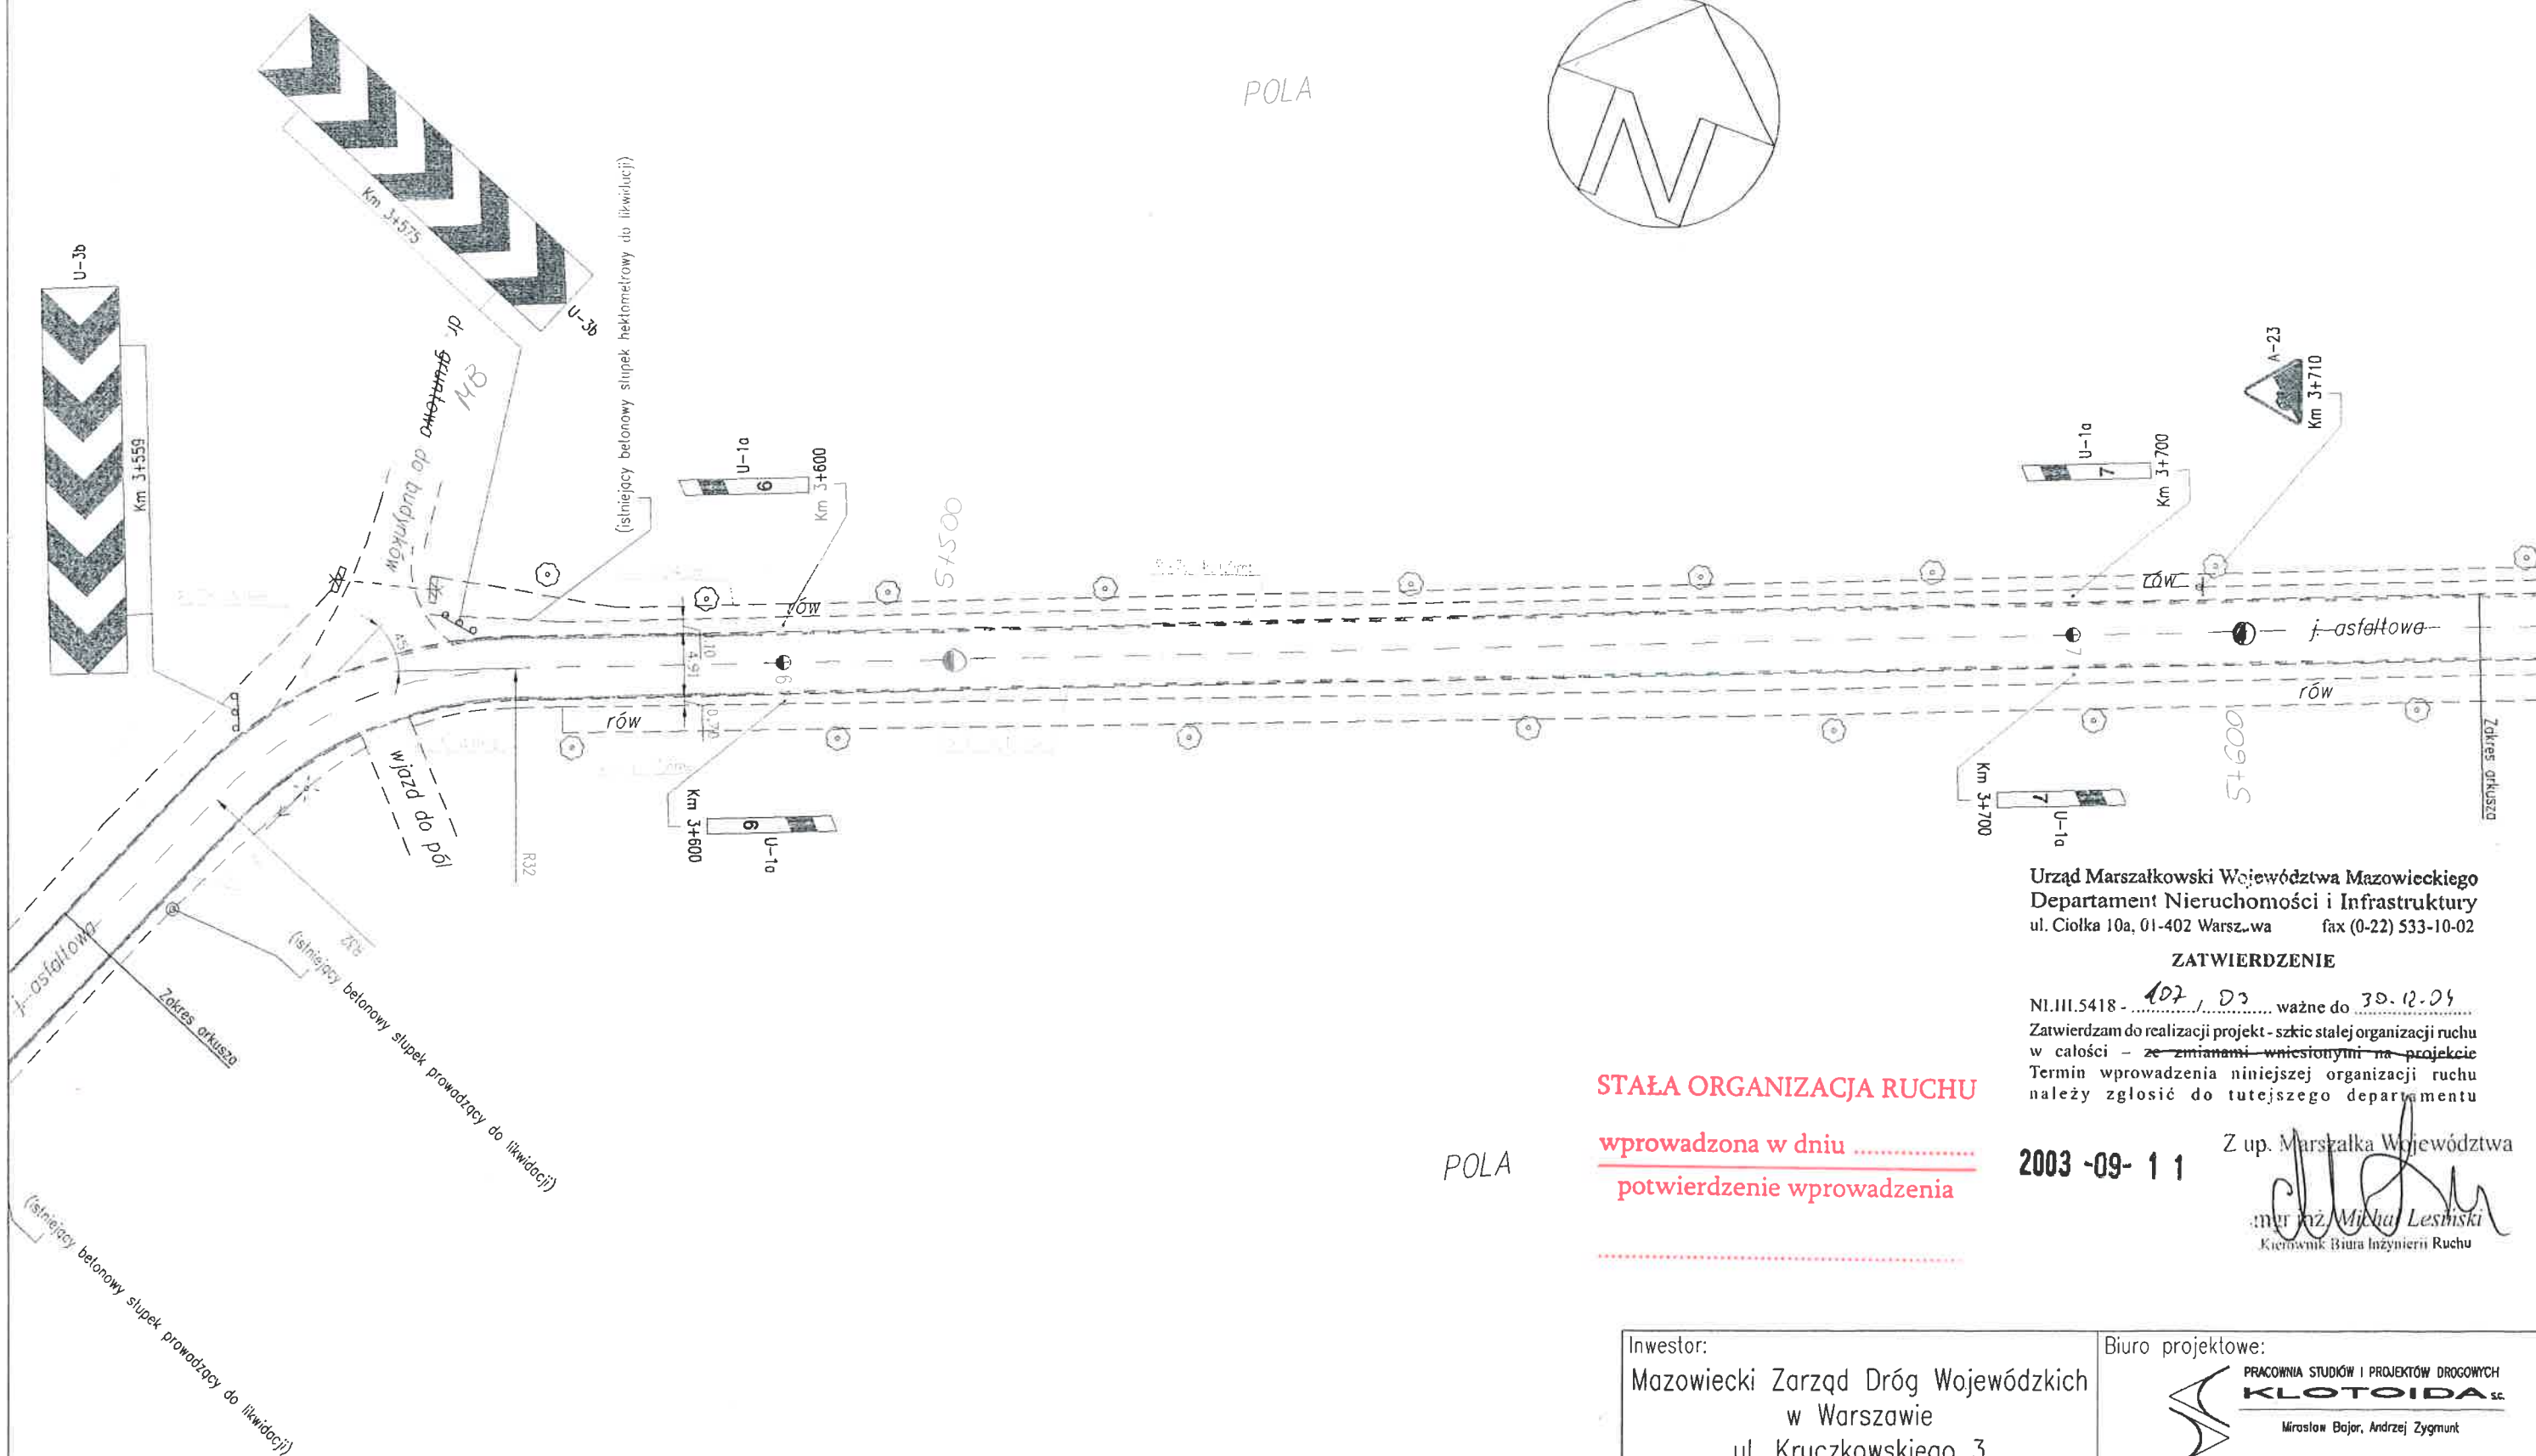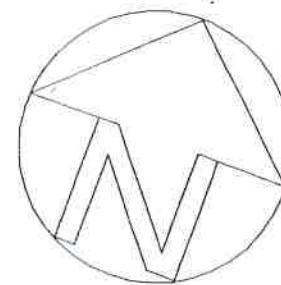

Urząd Marszałkowski Województwa Mazowieckiego
Departament Nieruchomości i Infrastruktury
ul. Ciołka 10a, 01-402 Warszawa fax (0-22) 533-10-02

ZATWIERDZENIE

NI.III.5418 - 107 / D3 ważne do 30.12.09

Zatwierdzam do realizacji projekt - szkic stałej organizacji ruchu
w całości - ze zmianami wniesionymi na projekcie
Termin wprowadzenia niniejszej organizacji ruchu
należy zgłosić do tutejszego departamentu

STAŁA ORGANIZACJA RUCHU

wprowadzona w dniu
potwierdzenie wprowadzenia

2003 -09- 1 1

Z up. Marszałka Województwa

mgr inż. Michał Lesiński
Kierownik Biura Inżynierii Ruchu

Inwestor: Mazowiecki Zarząd Dróg Wojewódzkich w Warszawie ul. Kruczkowskiego 3		Biuro projektowe: PRACOWNIA STUDIÓW I PROJEKTÓW DROGOWYCH KLOTODA sp. z o.o. Mirosław Bajor, Andrzej Zygmunt 30-011 Kraków, ul. Wrocławska 48-50/p.17	
Nazwa opracowania:	PROJEKT STAŁEJ ORGANIZACJI RUCHU	Skala:	1:500
Nazwa rysunku:	PLAN SYTUACYJNY	Nr drogi:	DW 734
		Nr arkusza:	3