



Estakada
nawęglania

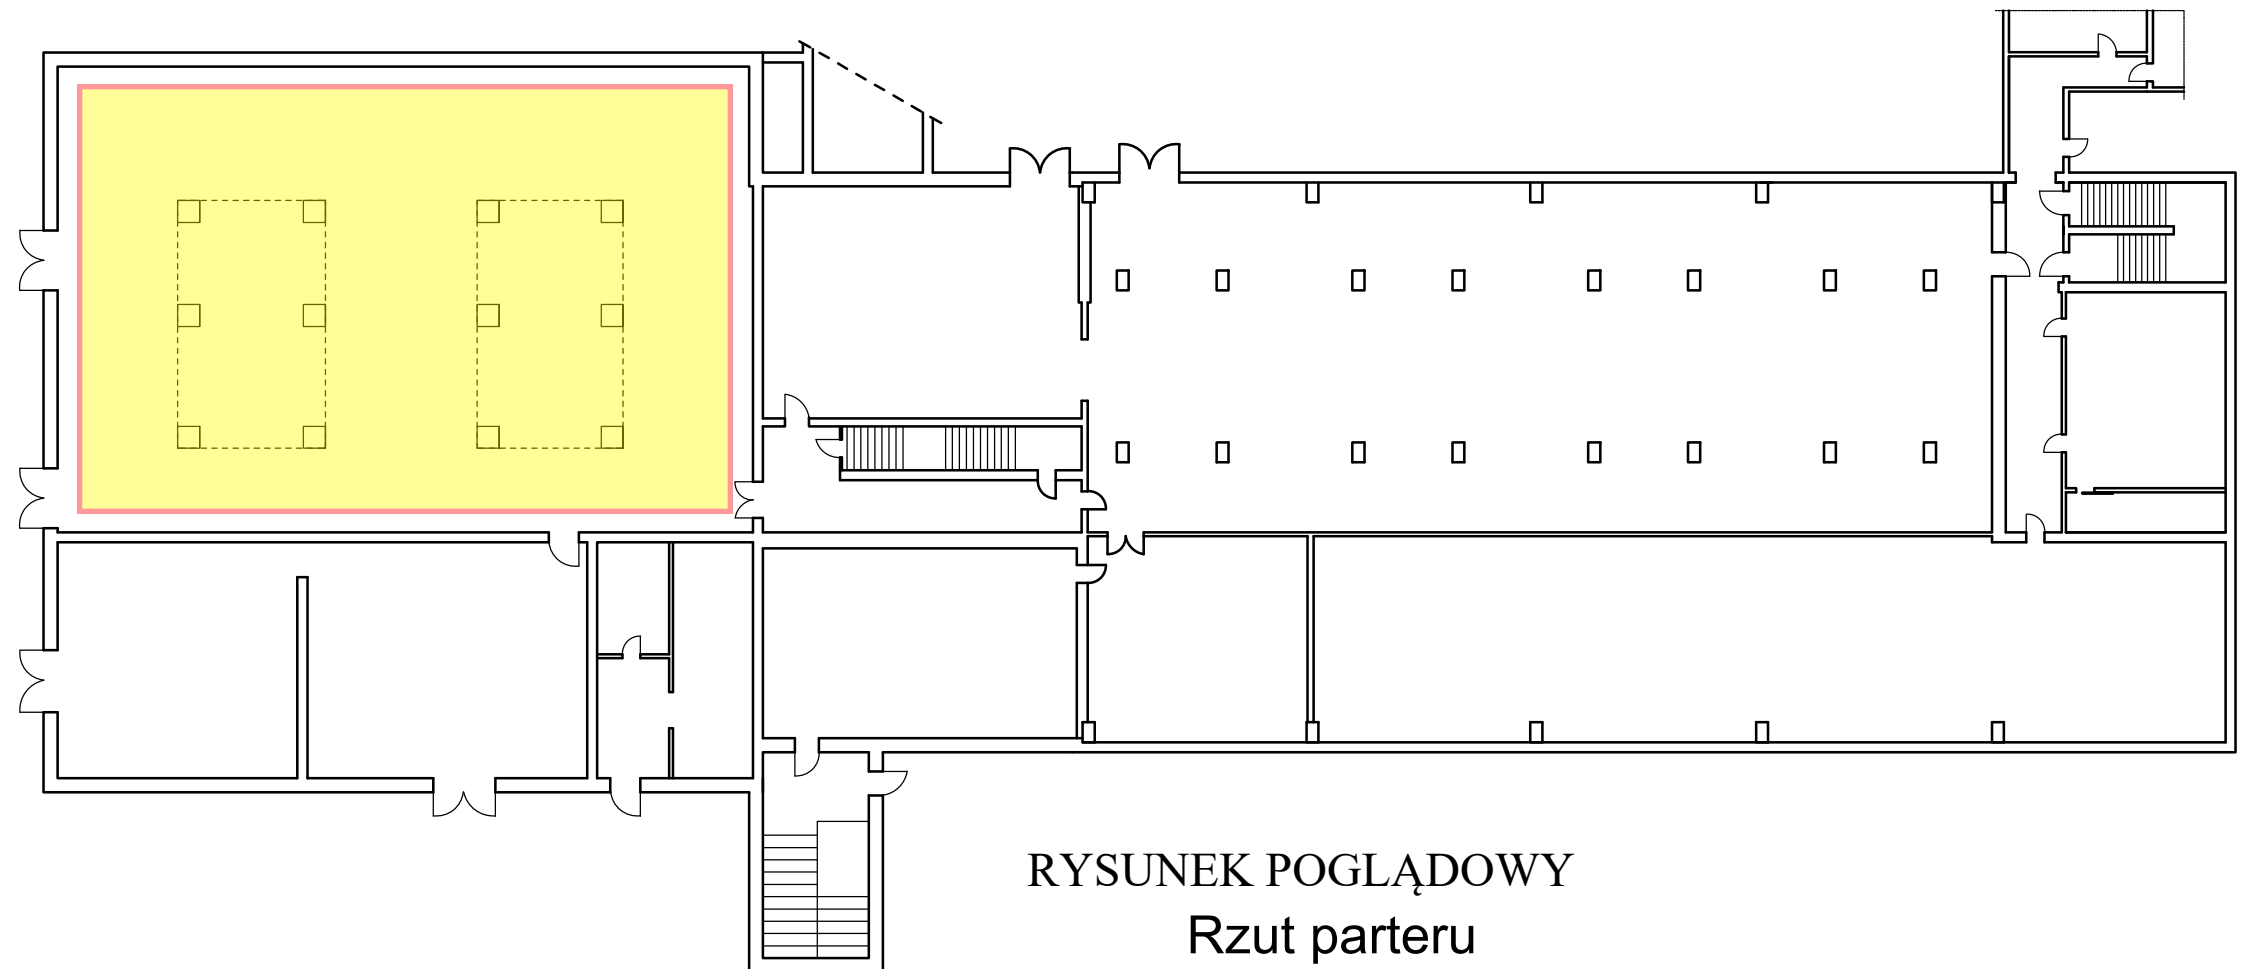

RYSUNEK POGLĄDOWY
Rzut parteru

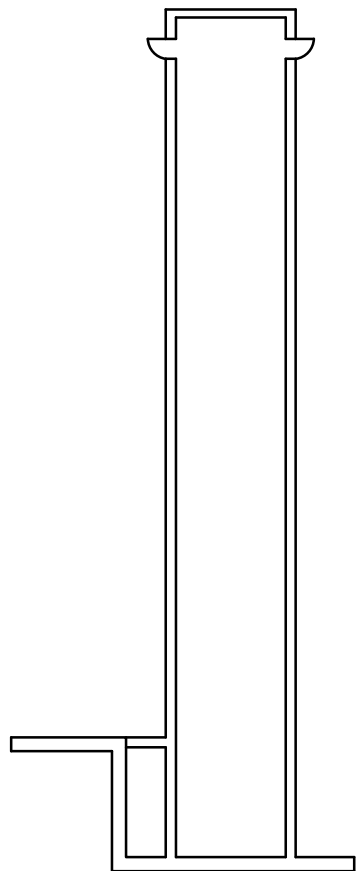

POMIESZCZENIE ODŻUŻLANIA KOTŁY WR-10