
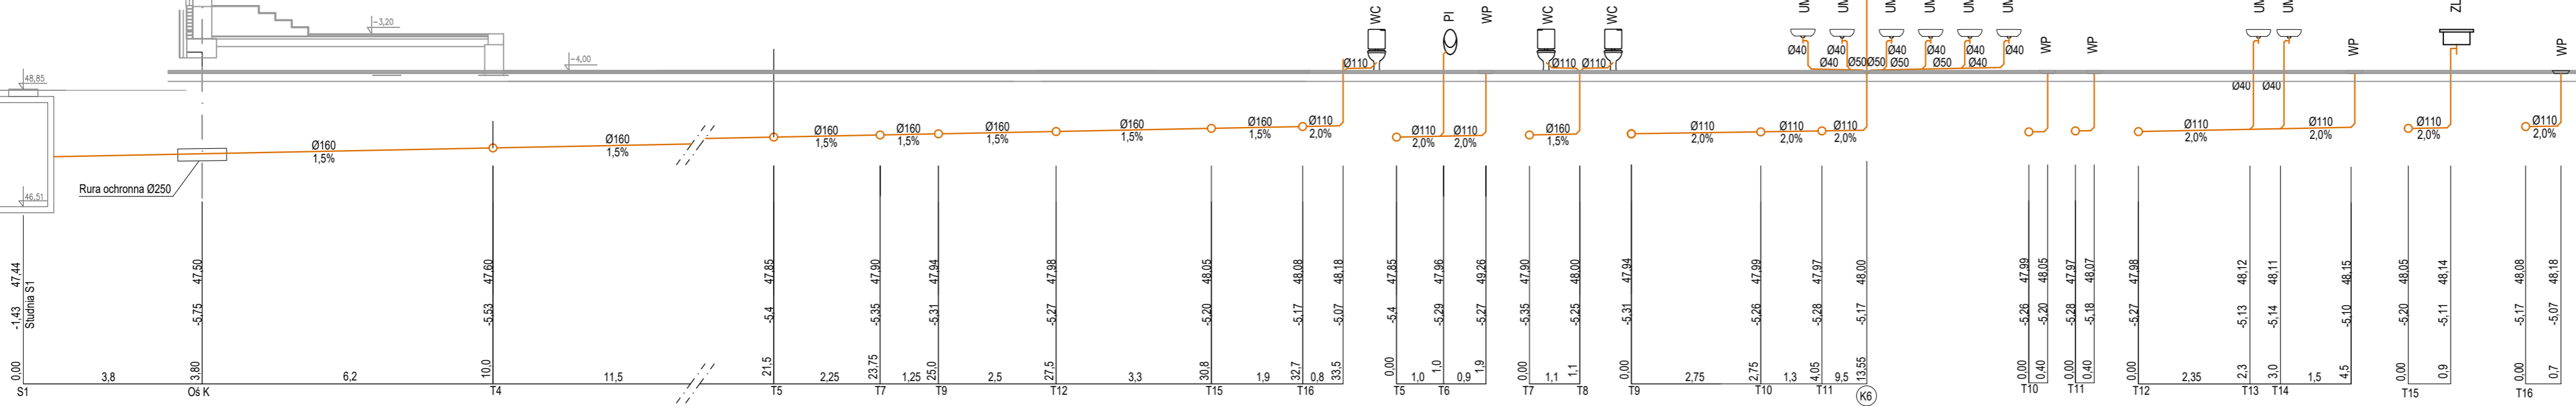


BUDYNEK oś "I"
ROZWINIĘCIE INSTALACJI
KANALIZACJI SANITARNEJ

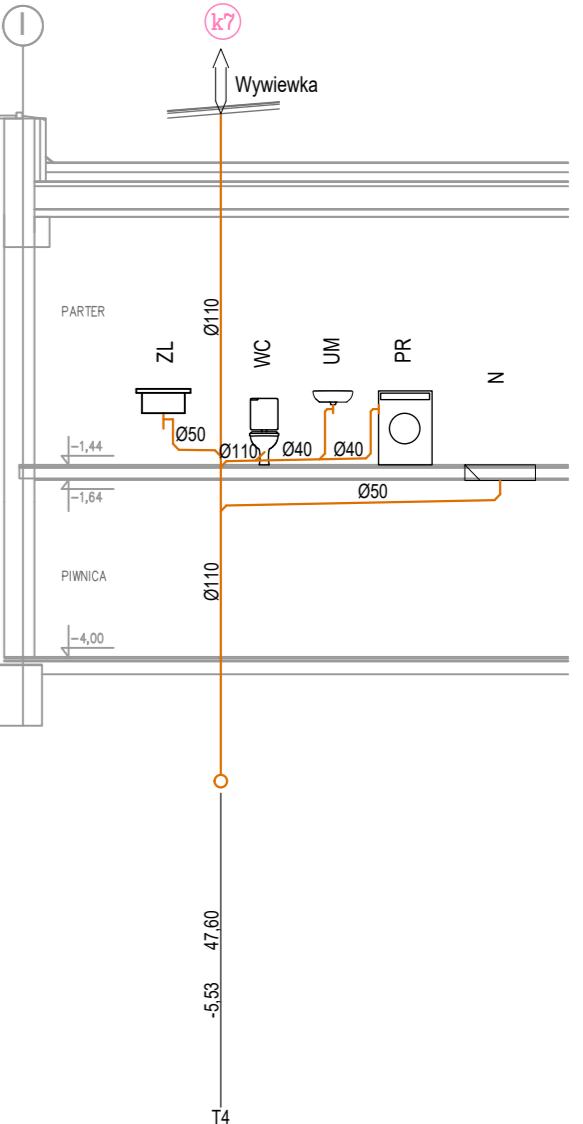

- Kanalizacja sanitarna (rury PVC prowadzone pod podłogą parteru)
- Podejście kanalizacyjne (rury PVC prowadzone w brzdach)
- Pion kanalizacji sanitarnej (rury PVC)
- Przewód kanalizacyjny z rur PVC
- Umywalka
- ZL Zlewozmywak
- WN Wanna
- PI Pisuar
- WC Miska ustępowa
- WP Wpust

JEDNOSTKA PROJEKTOWA:			
PROJECTA Sp. z o.o. ul. Zofii Kuratowskiej 51, 66-400 Gorzów Wielkopolski			
INWESTYCJA: TERMOMODERNIZACJA I PRZEBUDOWA INFRASTRUKTURY ZESPOŁU SZKÓŁ EKONOMICZNO-ADMINISTRACYJNYCH BYDGOSZCZ UL. GAJOWA 98, DZIAŁKA NR 1/2 OBR. 85			BRANŻA: S
INWESTOR: MIASTO BYDGOSZCZ UL. JEZUICKA 1, 85-102 BYDGOSZCZ			FAZA: PW
OPRACOWANIE:	IME I NAZWISKO	NR UPRAW.	PODPIS
SPRACOWANIE:	MGR INŻ. AGNIESZKA PATEK	UBS/005/PMS/19	
SPRACOWANIE:	MGR INŻ. PRZEMYSŁAW NOWICKI	UBS/006/PMS/24	
TREŚĆ:	ROZWINIĘCIE INSTALACJI KANALIZACYJNEJ CZĘŚĆ 2	1:100	S06
		1:100	
		SKALA	NR RYS.