



Przekrój Nr LP-007
Km 0+080,00 - z.i.

N	4,08
W	4,45

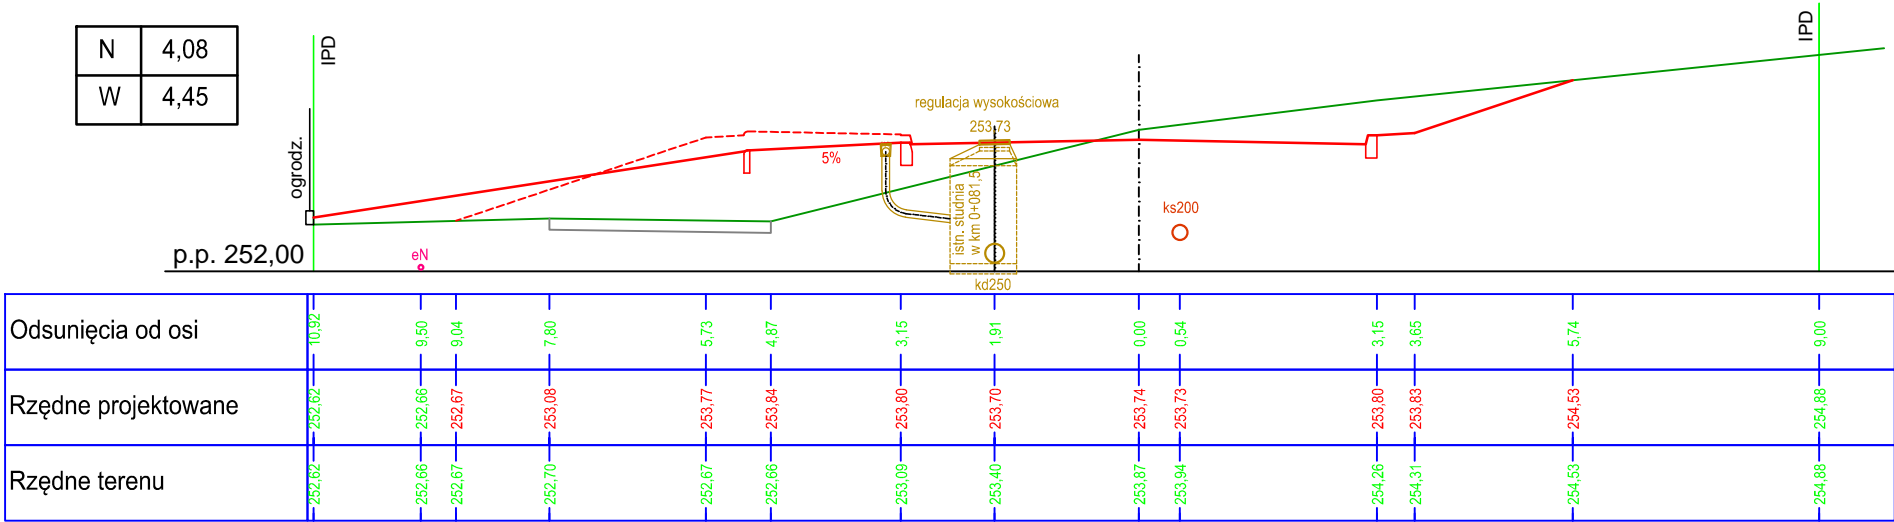

Przekrój Nr LP-008
Km 0+100,00

N	1,86
W	5,57

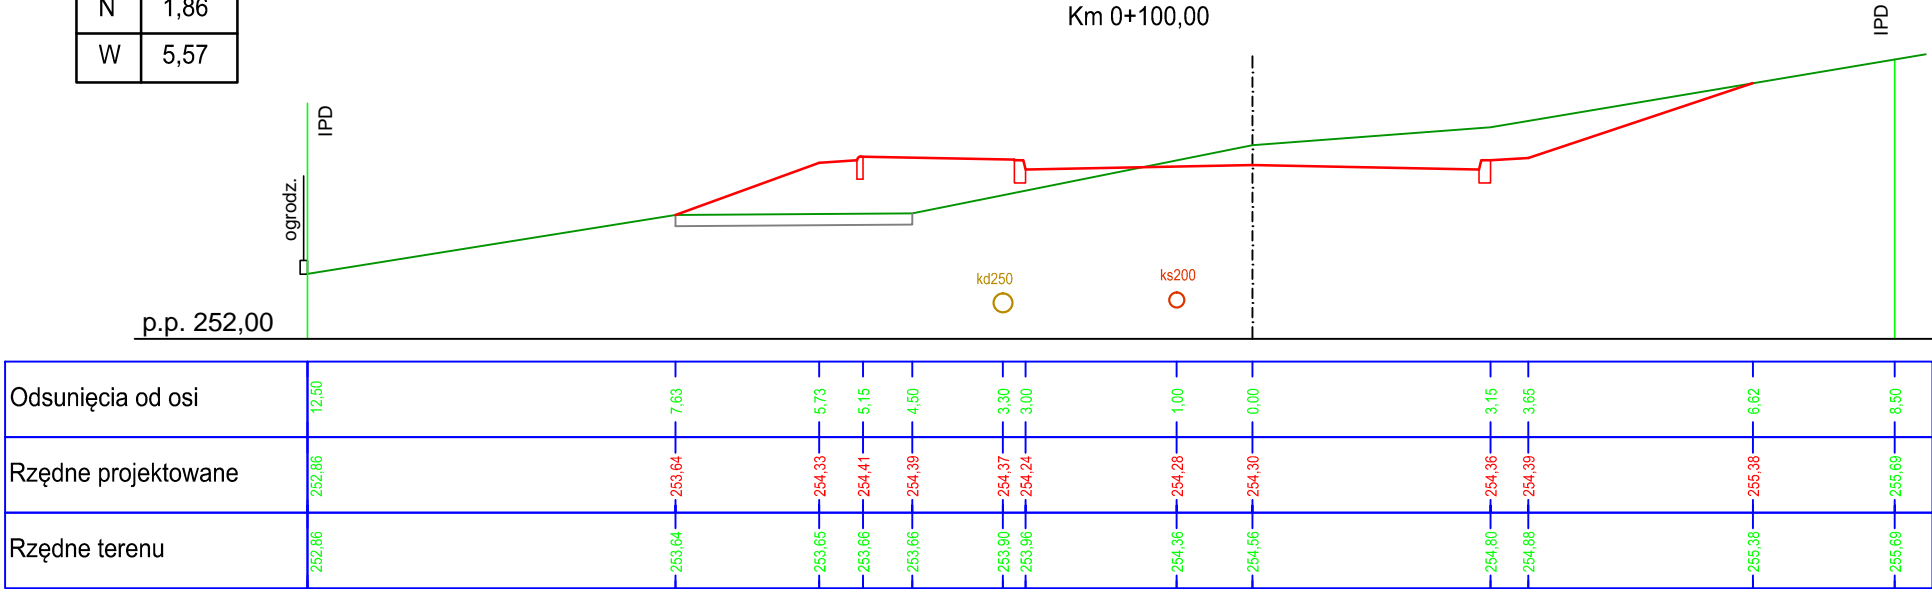

Przekrój Nr LP-009
Km 0+120,00 z.i.

N	1,96
W	9,14

