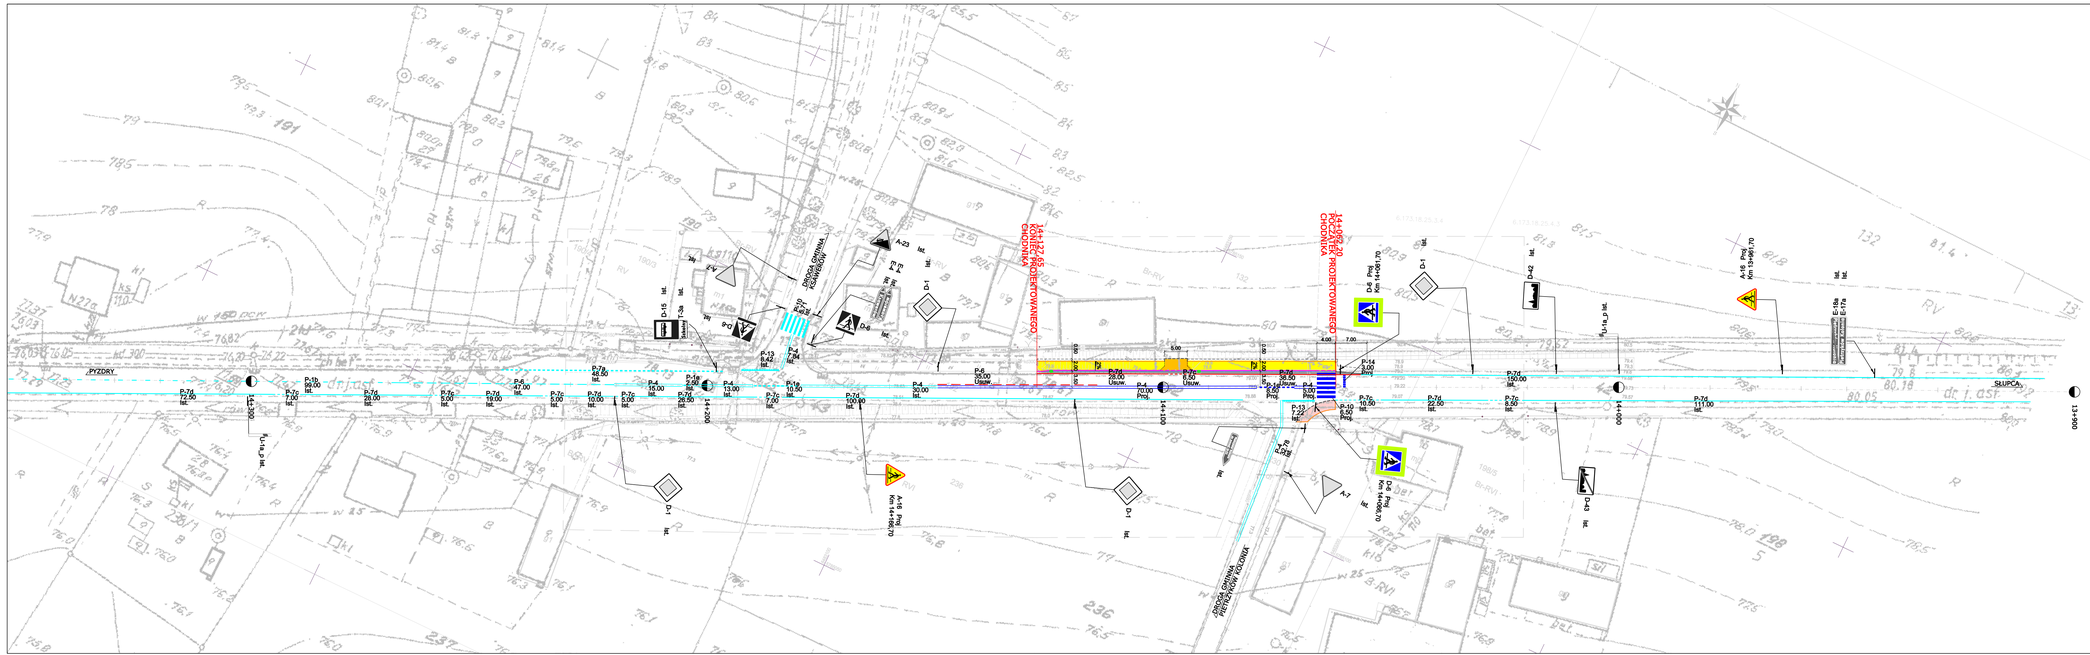
PYZDRY
SŁUPCA
14+100
14+200
14+300
14+400
14+500
13+900
DROGA GMINNA KOWALKOWO
DROGA GMINNA PRZEDSZKOLNA
14+095,20 KC-2,25x0,15 PROJEKTOWANEGO CHODNIKA
14+125,20 KC-2,25x0,15 PROJEKTOWANEGO CHODNIKA
A-16 Proj Km 14+100,70
A-16 Proj Km 14+060,70
A-16 Proj Km 13+961,70
A-15 Proj Km 13+961,70
D-1 Proj Km 14+060,70
D-1 Proj Km 14+100,70
D-1 Ist.
D-15 Ist.
D-42 Ist.
D-43 Ist.
A-23 Ist.
A-7 Ist.
E-18a Ist.
E-18b Ist.
P-7d 72,00 Ist.
P-15 90,00 Ist.
P-7c 7,00 Ist.
P-7d 28,00 Ist.
P-7c 5,00 Ist.
P-7d 18,00 Ist.
P-4 47,00 Ist.
P-7d 10,00 Ist.
P-7c 5,00 Ist.
P-4 18,00 Ist.
P-7d 26,50 Ist.
P-4 13,00 Ist.
P-7c 7,00 Ist.
P-7d 10,50 Ist.
P-7d 100,00 Ist.
P-4 30,00 Ist.
P-7d 28,00 Usuw.
P-4 10,00 Proj.
P-7d 36,50 Usuw.
P-4 5,00 Proj.
P-14 5,00 Proj.
P-13 7,22 Ist.
P-10 8,50 Ist.
P-7d 22,50 Ist.
P-7c 5,00 Ist.
P-7d 100,00 Ist.
P-7c 10,50 Ist.
P-7d 117,50 Ist.
P-13 8,42 Ist.
P-7d 7,84 Ist.
P-7d 47,00 Ist.
4,00
7,00
5,00
5,00
5