



PRZEKRÓJ A-A

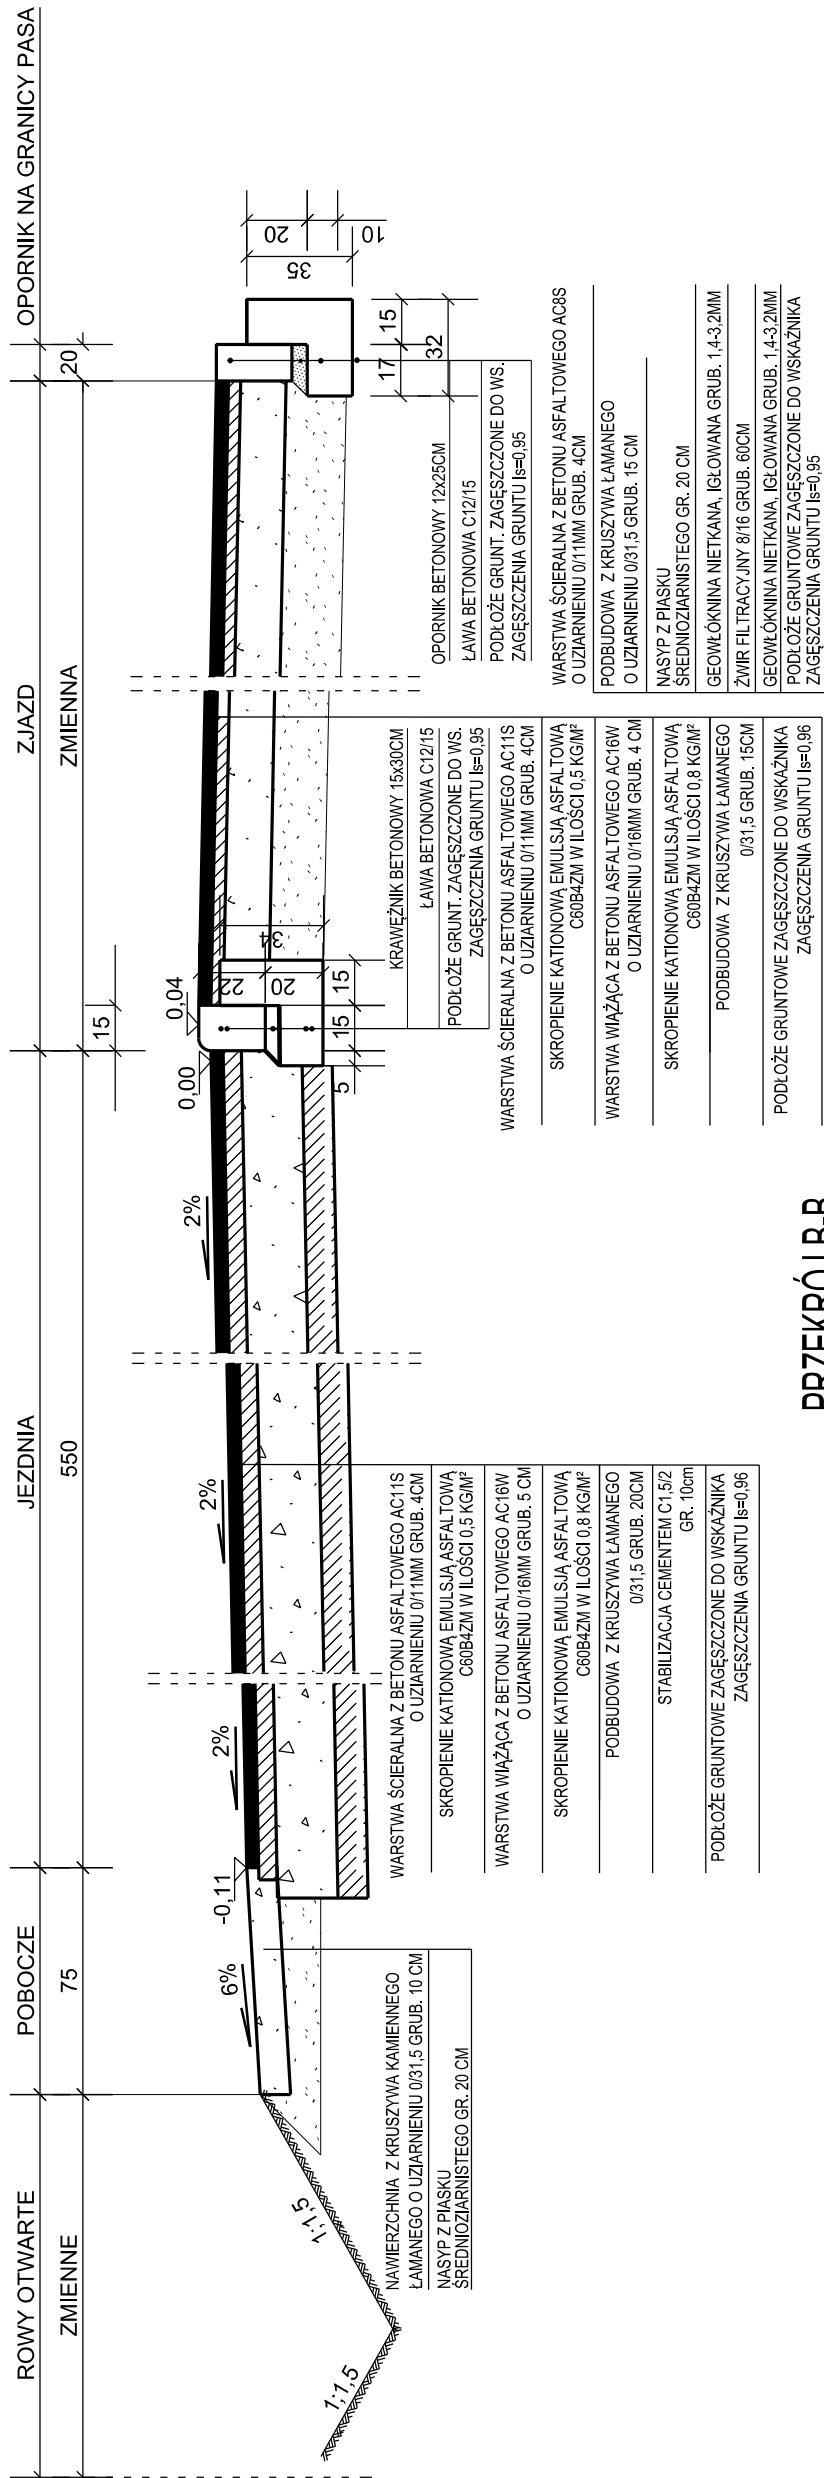

PRZEKÓJ B-B

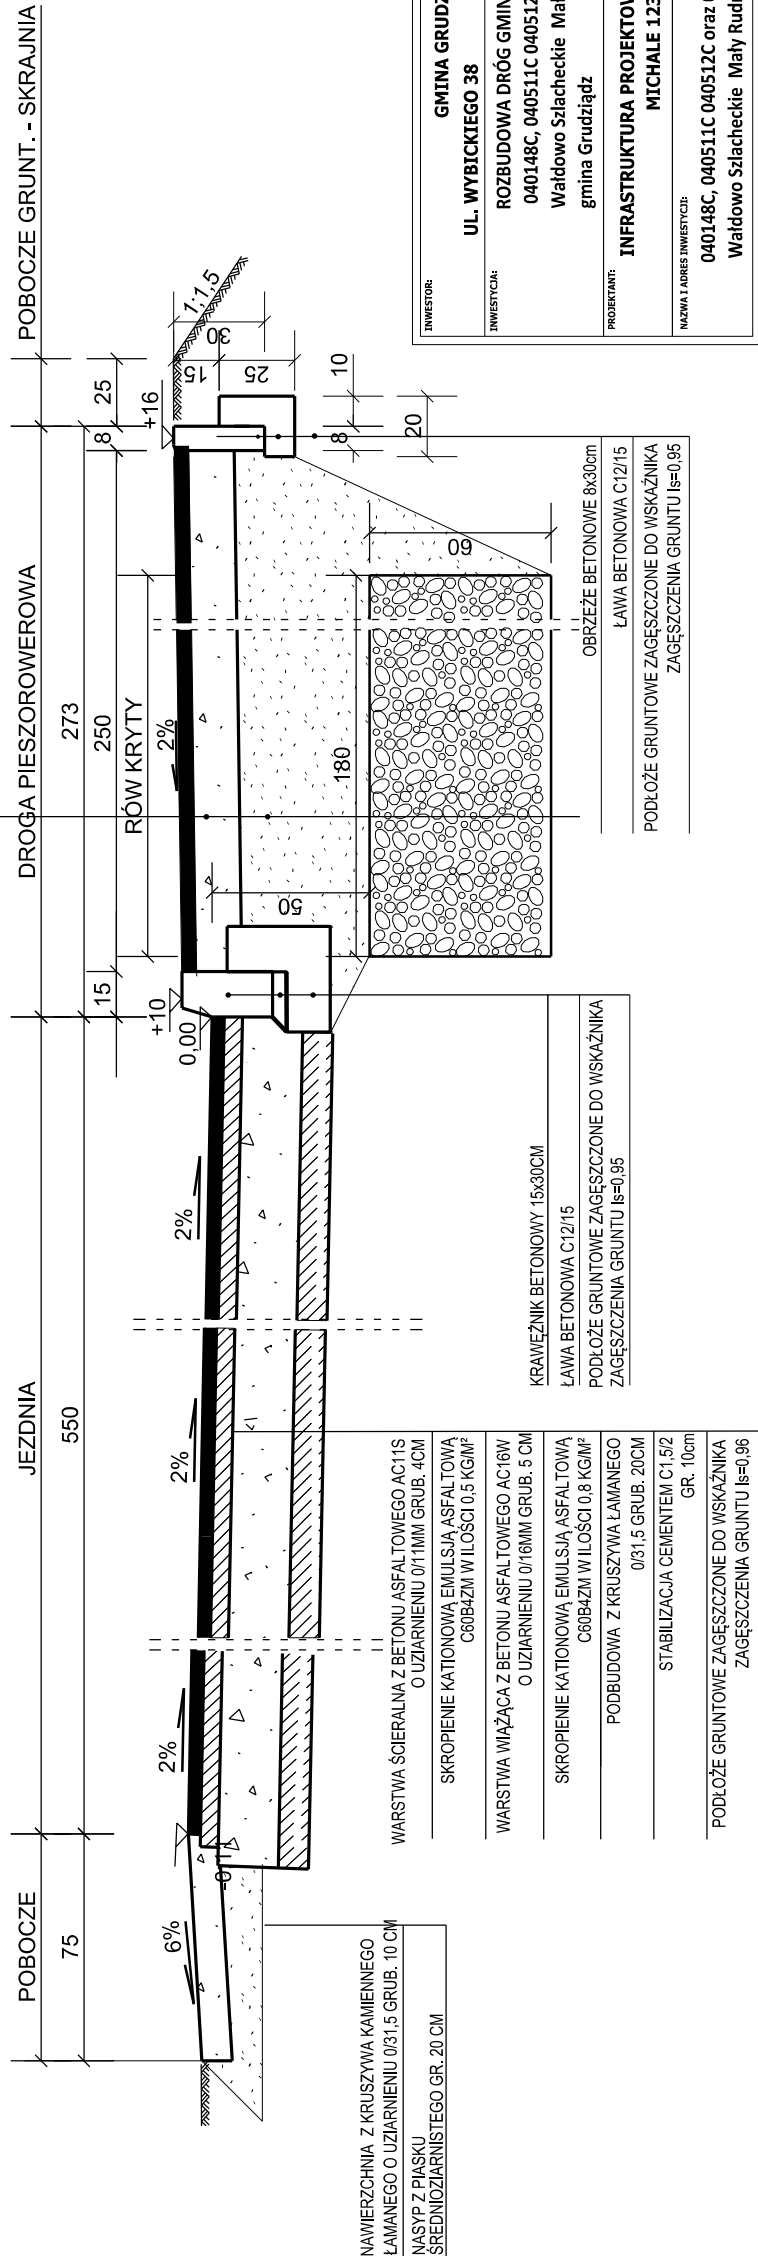

INWESTOR:		GMINA GRUDZIĄDZ	
UL. WYBICKIEGO 38		86-300 GRUDZIĄDZ	
INWESTYCJA:		ROZBUDOWA DRÓG GMINNYCH: 040148C, 040511C 040512C oraz 040513C Wąldowo Szlacheckie Mały Rudnik gmina Grudziądz	
PROJEKTANT:		INFRASTRUKTURA PROJEKTOWANIE I NADZÓR MAREK BUKOWSKI MICHALE 123F 86-134 DRAGACZ	
NAZWA I ADRES INWESTYCJI:		040148C, 040511C 040512C oraz 040513C Wąldowo Szlacheckie Mały Rudnik	
NAZWA RYSUNKU:		PRZEKROJE KONSTRUKCYJNE	
		SKALA: 1:25 BRANŻA: Drogową	
STADIUM:		DATA: 20.03.2023	
FUNKCJA:		PROJEKT BUDOWLANY	
KOORDYNATOR PROJEKTANT	AUTOR:	NR UPRAWNIENI	
	mgr inż. Marek Bukowski	KUP/01.23/POOD/06	
		SPECIALNOŚĆ	
		DROGOWA BEZ OGRANICZEŃ	
		PODPIS	
		D 2_1	