




proj. P1-Rs/F
zakres Energa Operator S.A.
wg. odrębnego opracowania

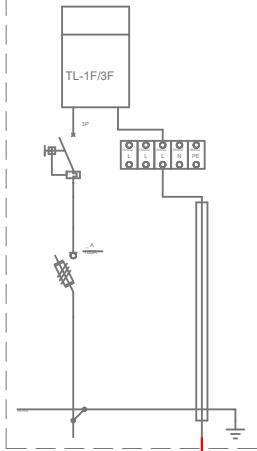

proj. YAKXS 4x35mm², L=1/5m

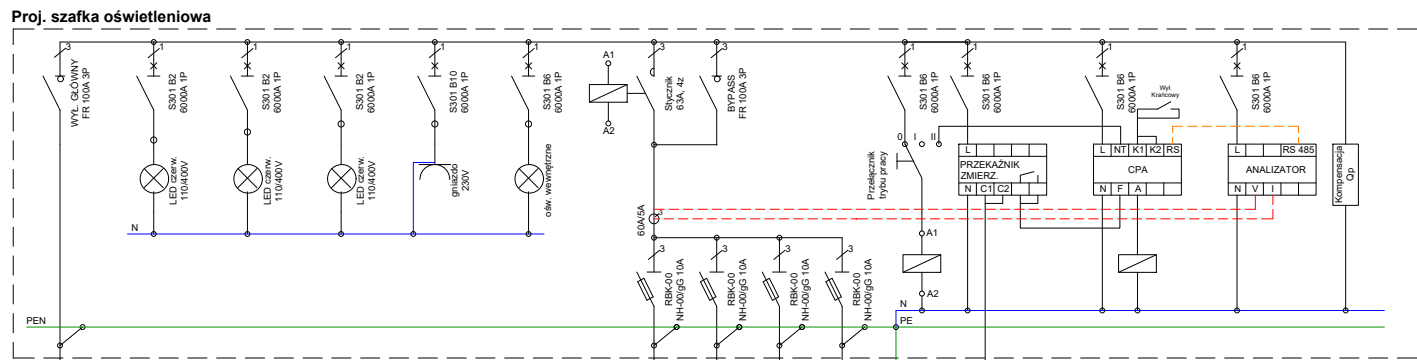

Bilans mocy SO			
Obwód	P [W]	I [A]	Zab.
1	354	0,60	NH-00/gG 10A
2	2655	4,48	NH-00/gG 10A

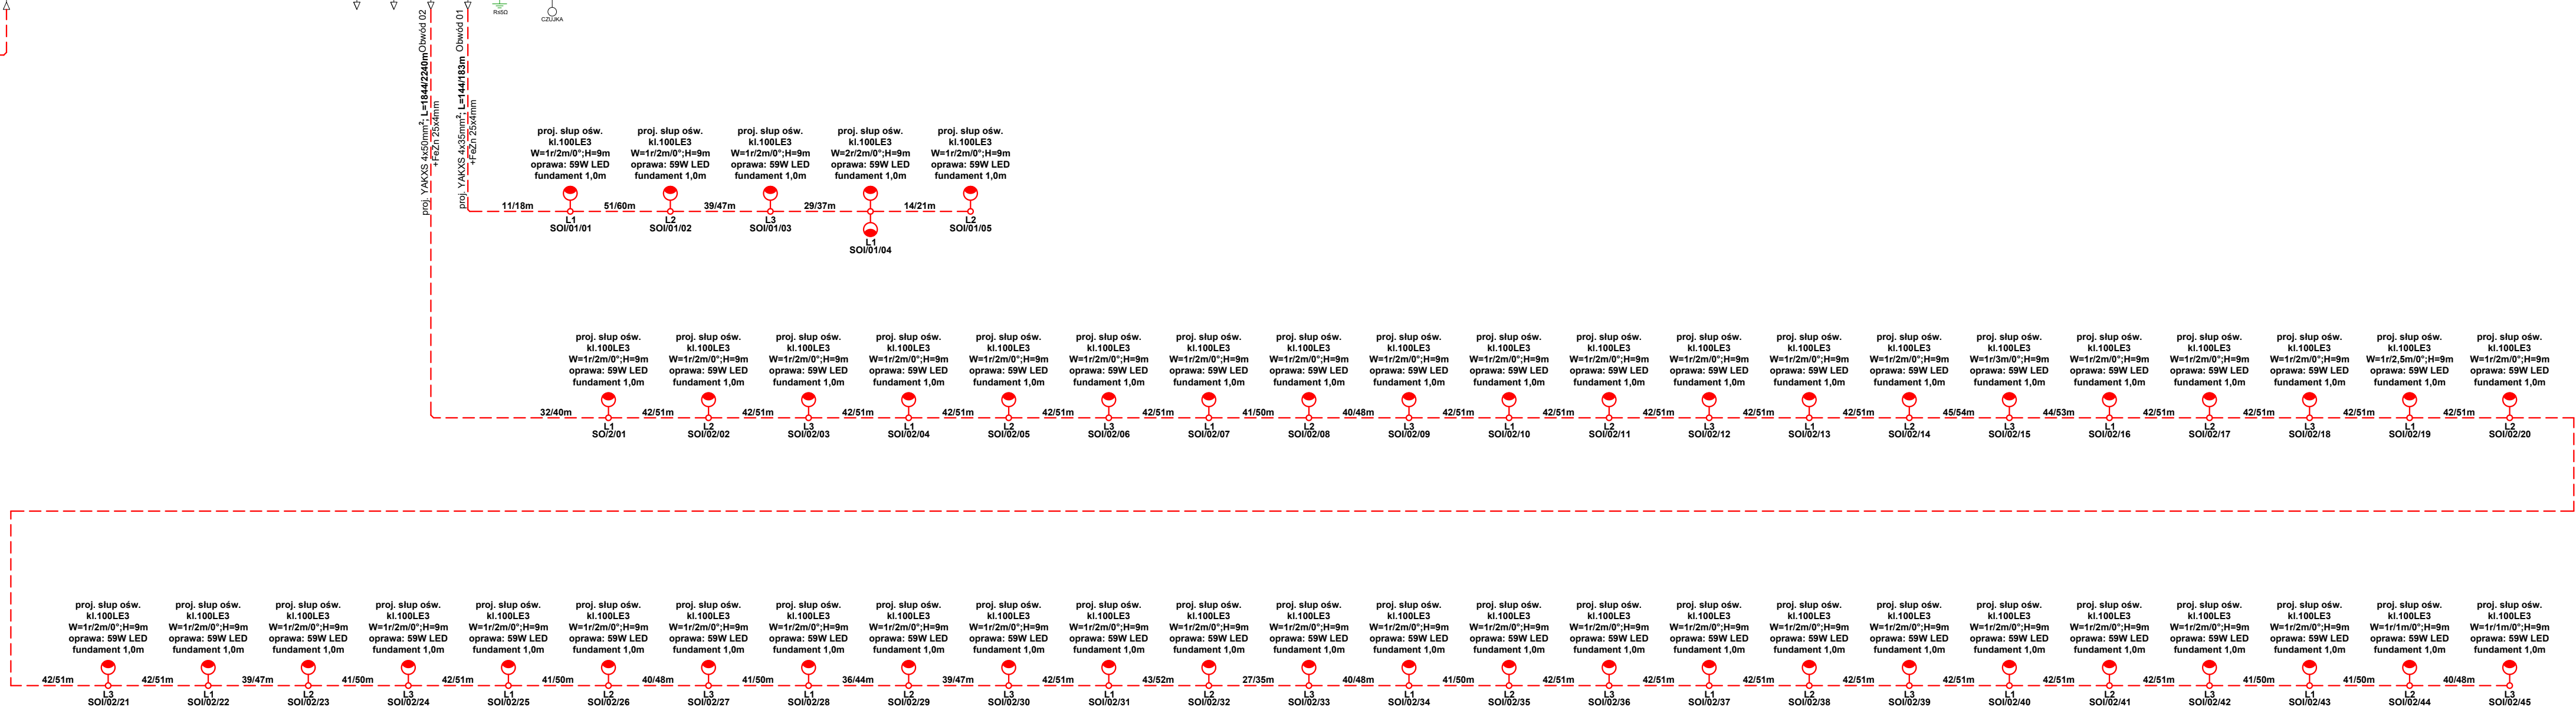

INWESTOR:					GMINA GRUDZIĄDZ UL. WYBICKIEGO 38 86-300 GRUDZIĄDZ				
INWESTYCJA:					ROZBUDOWA DRÓG GMINNYCH: 040148C, 040511C, 040512C, 040513C Wałdowo Szlacheckie Mały Rudnik gmina Grudziądz				
PROJEKTANT:					INFRASTRUKTURA PROJEKTOWANIE I NADZÓR MAREK BUKOWSKI MICHAŁ 123F 86-134 DRAGACZ				
NAZWA RYSUNKU:				SCHEMAT BUDOWY OŚWIETLENIA		SKALA:		BRANŻA:	
						-		ELEKTRO-ENERGETYCZNA	
FAZA:			Projekt Budowlany			DATA:		04.2024	
NR ARKUSZA			E-3.01						
FUNKCJA:		AUTOR:		NR UPRAWNIEN		SPECJALNOŚĆ		PODPIS	
PROJEKTANT		inż. Michał Pawłowski		KUP/0012/POE/04		ELEKTROENERGETYCZNA		[Signature]	
SPRAWDZAJĄCY		inż. Maciej Wojtakowski		WRR-DT/7131/13/2002		ELEKTROENERGETYCZNA		[Signature]	