
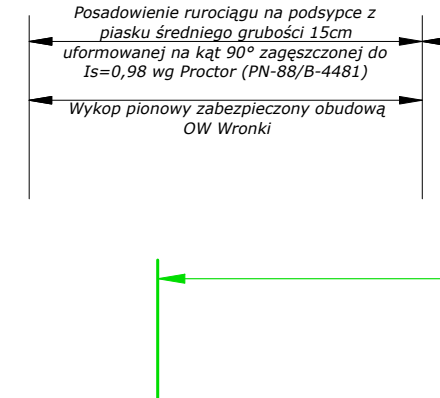
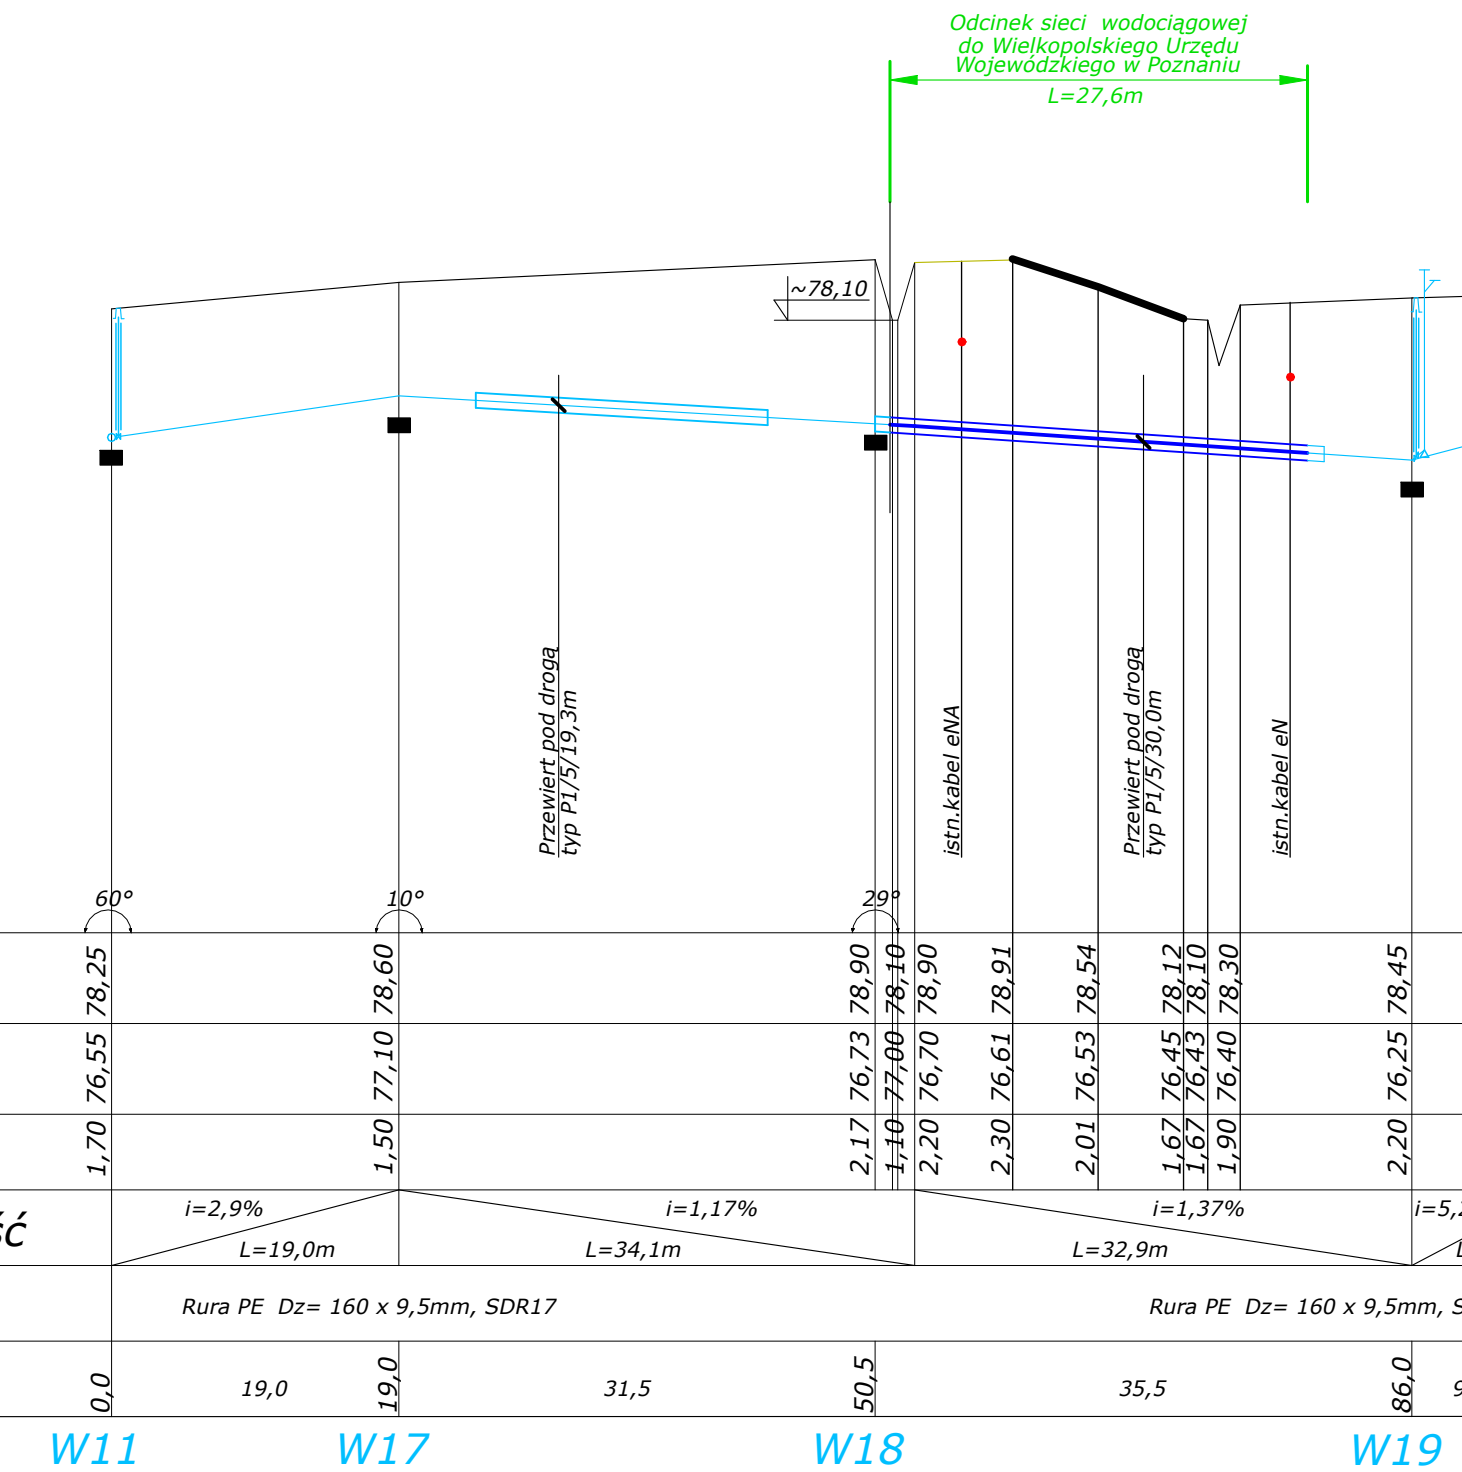


1. W MIEJSKU LOKALIZACJI ISTNIEJĄCEGO UZBROJENIA PODZIEMNEGO NALEŻY PRZED PRZYSTĄPIENIEM DO ROBOT, WYKONAĆ PRZEPYKÓWNE PRÓBNE CELEM JEGO ZLOKALIZOWANIA (RZĘDZA POSADOWIENIA, ŚREDNICA, MATERIAŁ) I ZABEZPIECZENIA. W REJONIE UZBROJENIA PROWADZĄC ROBOTY RĘCZNIE. PO ZREALIZOWANIU INWESTYCJI ISTNIEJĄCE UZBROJENIE ZABEZPIECZYĆ ZGODNIE Z UZGODNIENIAMI STANOWIĄCYMI INTEGRALNĄ CZĘŚĆ DOKUMENTACJI, ZAGŁĘBIENIE ISTNIEJĄCEGO UZBROJENIA PRZYJĘTO W DOKUMENTACJI ZGODNIE Z ZASADAMI ICH UKŁADANIA, PONIEWAŻ W RZECZYWISTOŚCI RZĘDZA POSADOWIENIA ISTNIEJĄCEGO UZBROJENIA MOŻE ODBIEGAĆ OD RZĘDNEJ PRZYJĘTEJ W PROJEKcie W ZWIĄZKU Z TYM NALEŻY PO OKOŁO 2m z KAŻDEJ STRONY ISTNIEJĄCEGO UZBROJENIA WYKONAĆ WYKOP RĘCZNIE.
2. DRENAŻ W DNIIE WYKOPU WYKONAĆ JEŻELI W POZIOMIE POSADOWIENIA RUR ZALEGAJĄ GRUNTY SPOISTE NAWODNIENIEM.
3. DO BUDOWY SIECI WODOCIĄGÓW ZASTOSOWAĆ RURY PE, SDR 17.

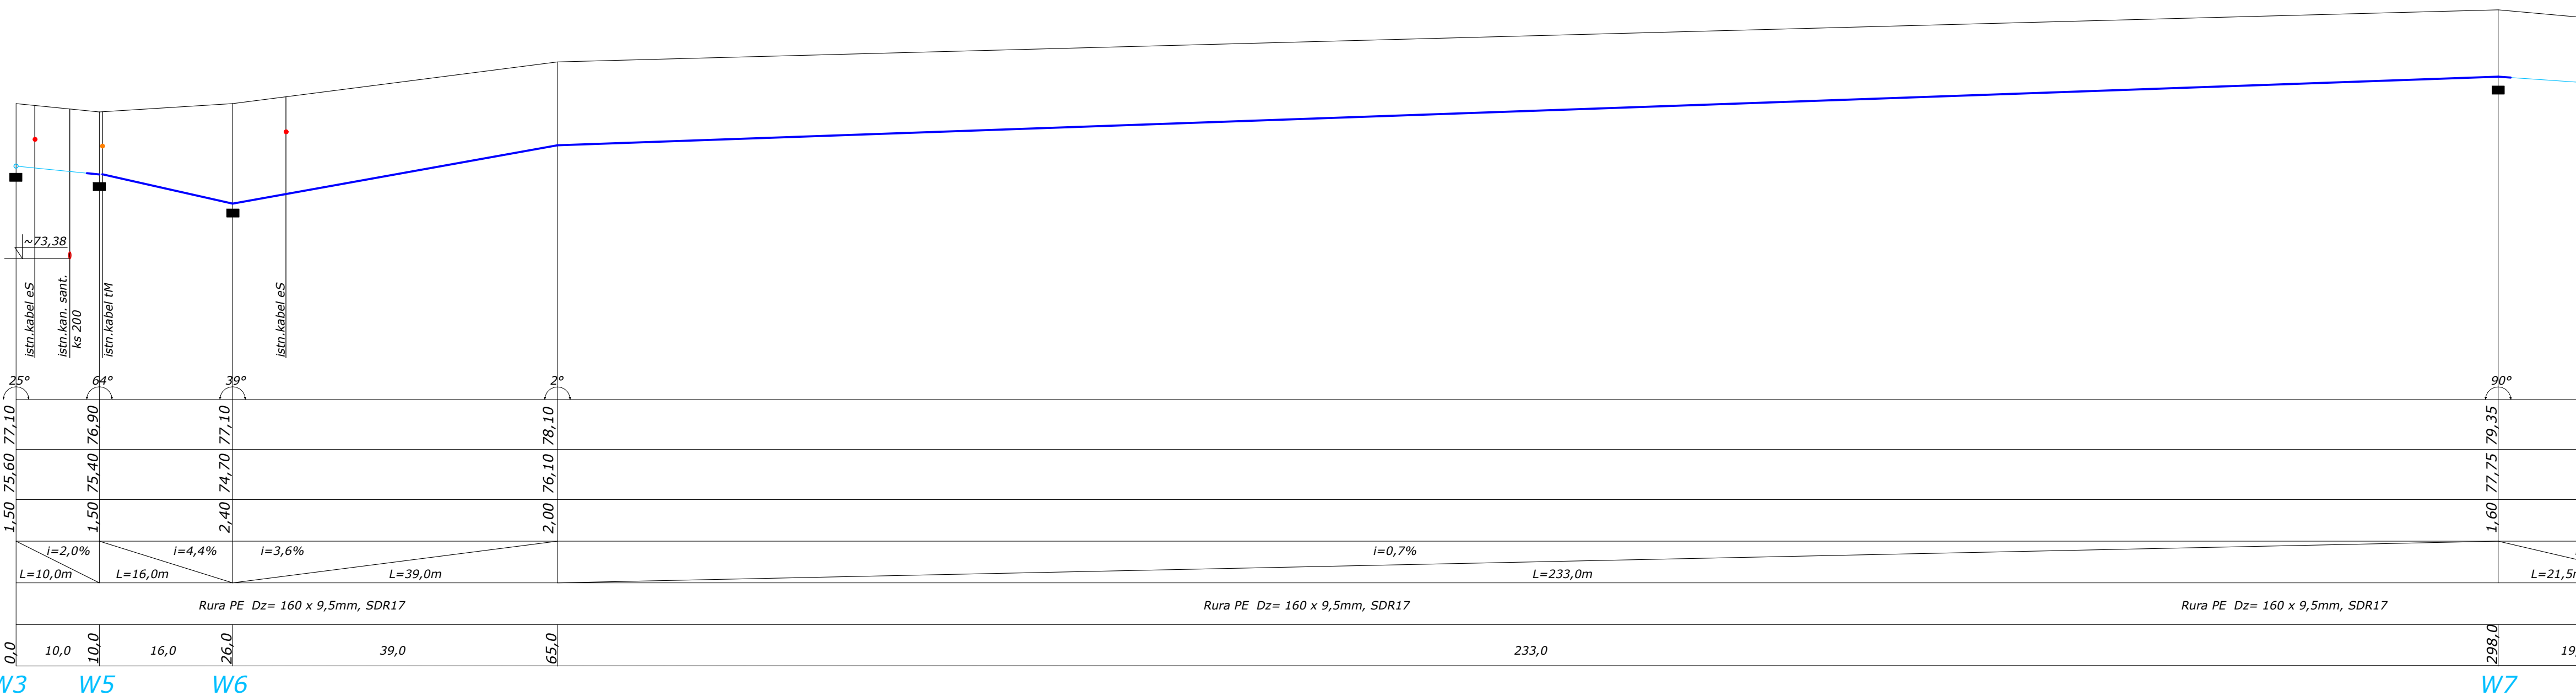

Obudowa OW-Wronki

Zasyw wykopu z piasku zagęszczonym starą - stopień zagęszczenia standardu Proctor

Zasyпка i obsypka z zagęszczoną warstwą do wys. 30 cm ponad Stopień zagęszczenia

Rura ciśnieniowa PE D= 160x9,5mm Sł

Podsyпка z piasku zagęszczoną do 0,9 uformowana na ką

H wg profilu

1,10

0,15

|                      |  |  |  |  |  |  |  |  |  |  |  |  |  |  |  |
|----------------------|--|--|--|--|--|--|--|--|--|--|--|--|--|--|--|
| P.P.= 70,00 m.n.p.m. |  |  |  |  |  |  |  |  |  |  |  |  |  |  |  |
|----------------------|--|--|--|--|--|--|--|--|--|--|--|--|--|--|--|

[illegible]

|                                                  |                                                                             |                        |            |           |                            |
|--------------------------------------------------|-----------------------------------------------------------------------------|------------------------|------------|-----------|----------------------------|
| ZAKŁAD PROJEKTOWO - USŁUGOWY<br>"IWRA" - KOŚCIAN | Zadanie inwestycyjne<br>BUDOWA SIECI WODOCIĄGOWEJ<br>W MIEJSCOWOŚCI STĘSZEW |                        |            |           |                            |
|                                                  | Projektował                                                                 | Ryszard<br>OWSIANOWSKI | 21.0/90 Pw | 6.02.2023 | Miejscowość<br><br>STĘSZEW |
|                                                  | Opracował                                                                   | Joanna FELSKA          | 6.02.2023  |           |                            |
|                                                  | Sprawdził                                                                   | Hanka Witkowska        | 327/87/Pw  | 6.02.2023 | Treść rys.                 |
|                                                  | Branża                                                                      | Imię i nazwisko        | Nr upraw.  | Data      | Podpis                     |
| sanitarna                                        |                                                                             |                        |            |           | Skala<br>1:500/100         |
|                                                  |                                                                             |                        |            |           | Nr rys.                    |
|                                                  |                                                                             |                        |            |           | 5                          |