Tablica	RG cd.															TK					
Odpływ Nazwa	Suszarka do rąk toalety	Suszarka do rąk toalety	Gniazda księgowość gab. spewc. 1	Gniazda gab. spewc. 2 gab. spewc. 3	Gniazda gab. spewc. 4 sala integracji	Gniazda sale zajęciowe	Gniazda czytelnia	Gniazda biblioteka	Gniazda magazyn	Gniazda scena	Gniazda aula	Gniazda korytarz	Dźwig osobowy	Klimatyzator jenostka zewnętrzna	Klimatyzator jednostki wewnętrzne		Gniazda szafa Rack	Gniazda księgowość gab. spewc.1,2	Gniazda gab. spewc. 4 sala zajęciowa	Gniazda sala zajęciowa	Gniazda czytelnia biblioteka	Gniazda scena
Nr obwodu	F18	F19	F20	F21	F22	F23	24	F25	F26	F27	F28	F29	F30	F31	F32		FK/1	FK/2	FK/3	FK/4	FK/5	FK/6
Pom. nr																						

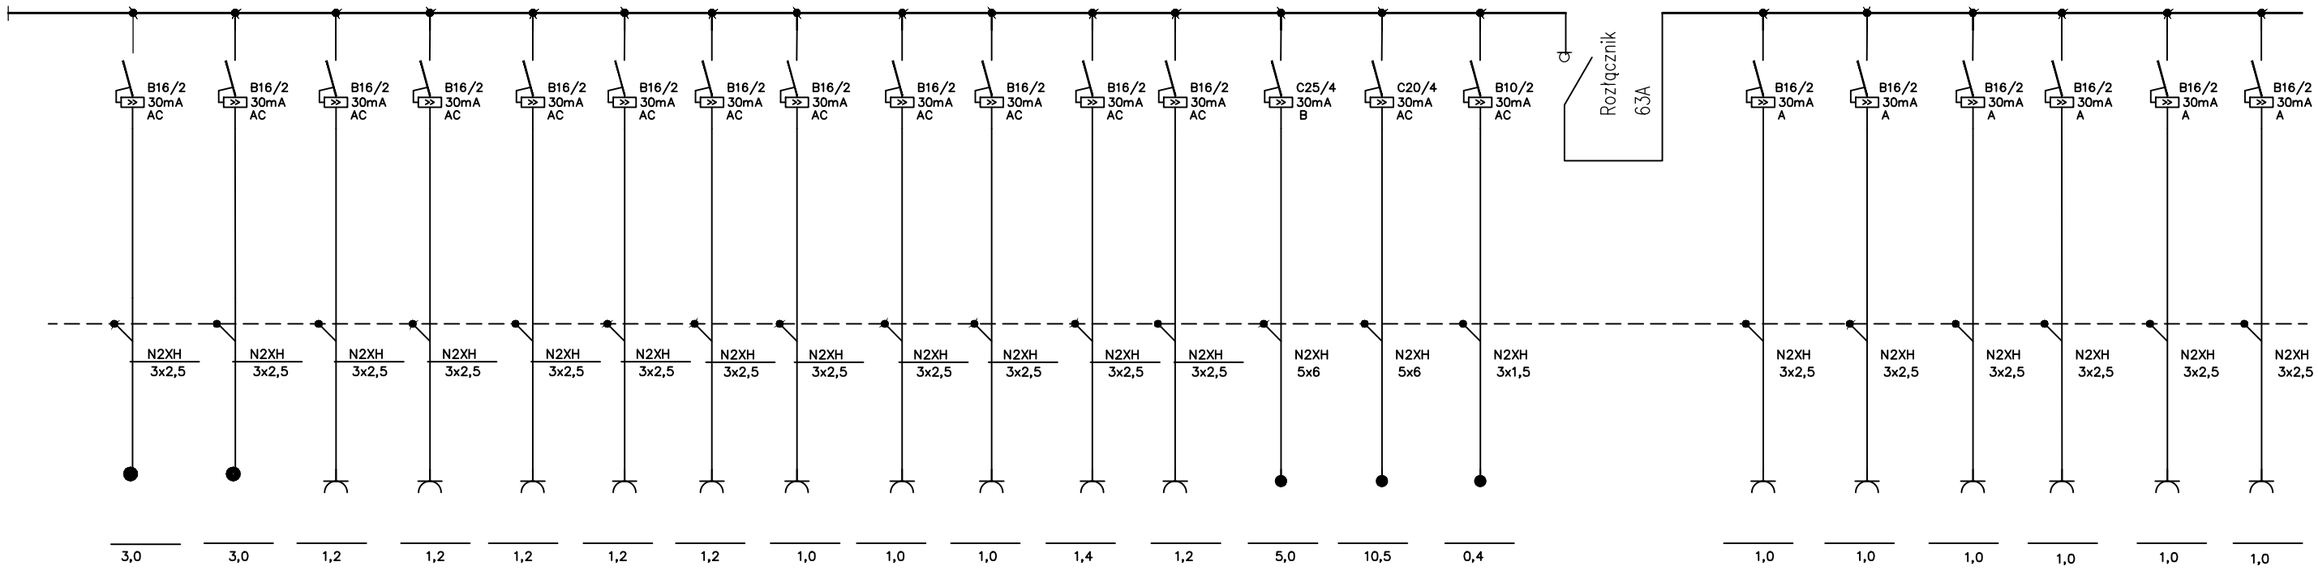

Układ połączeń TN-S
Jako ochronę dodatkową przed porażeniem prądem elektrycznym zastosowano
SAMOCZYNNE WYŁĄCZENIE ZASILANIA

Vincent Projekt Sp. z o.o. ul. Komuny Paryskiej 59/1b, 50-452 Wrocław

Inwestor: Gmina Ostroróg ul. Wroniecka 14 64-560 Ostroróg	Adres inwestycji: ul. Jana Ostroroga 14, 64-560 Ostroróg dz.nr 100, 96, 78, 77/2, obręb 0001 Ostroróg gmina Ostroróg, powiat szamotulski	Faza: PA-B	Nr rysunku: E-06/2
Inwestycja: PRZEBUDOWA II PIĘTRA WRAZ Z ROZBUDOWĄ O SZYB WINDOWY ORAZ TERMOMODERNIZACJĄ SZKOŁY PODSTAWOWEJ W OSTROROGU			Data: 17.06.2024
Nazwa rysunku: SCHEMAT ROZDZIELNICY TP			Skala/Format: 1:100/420x297mm
Branża: Instalacje Elektryczne	Projektant: mgr inż. Andrzej Górecki upr. nr. 661/94/UW	Podpis:	
Branża: Instalacje Elektryczne	Projektant sprawdzający: tech. Roman Boroń upr. nr 123/94/UW	Podpis:	

PROJEKT CHRONIONY USTAWĄ O PRAWACH AUTORSKICH. WSZELKIE PRAWA ZASTRZEŻONE.
WYKORZYSTYWANIE TEGO PROJEKTU PRZEZ INNE JEDNOSTKI PROJEKTOWE WYMAGA ZGODY AUTORA.