


LEGENDA

- G GABLOTY
- P POSTUMENTY
- PRACE 2D
- PRACE 3D
- V VIDEO
- MULTIMEDIA
- EKRAN MULTIMEDIALNY
- T TEKSTY
- ŚCIANY 50 x 200 x 270 cm
- ŚCIANY AŻUROWE
- F FLOORBOX

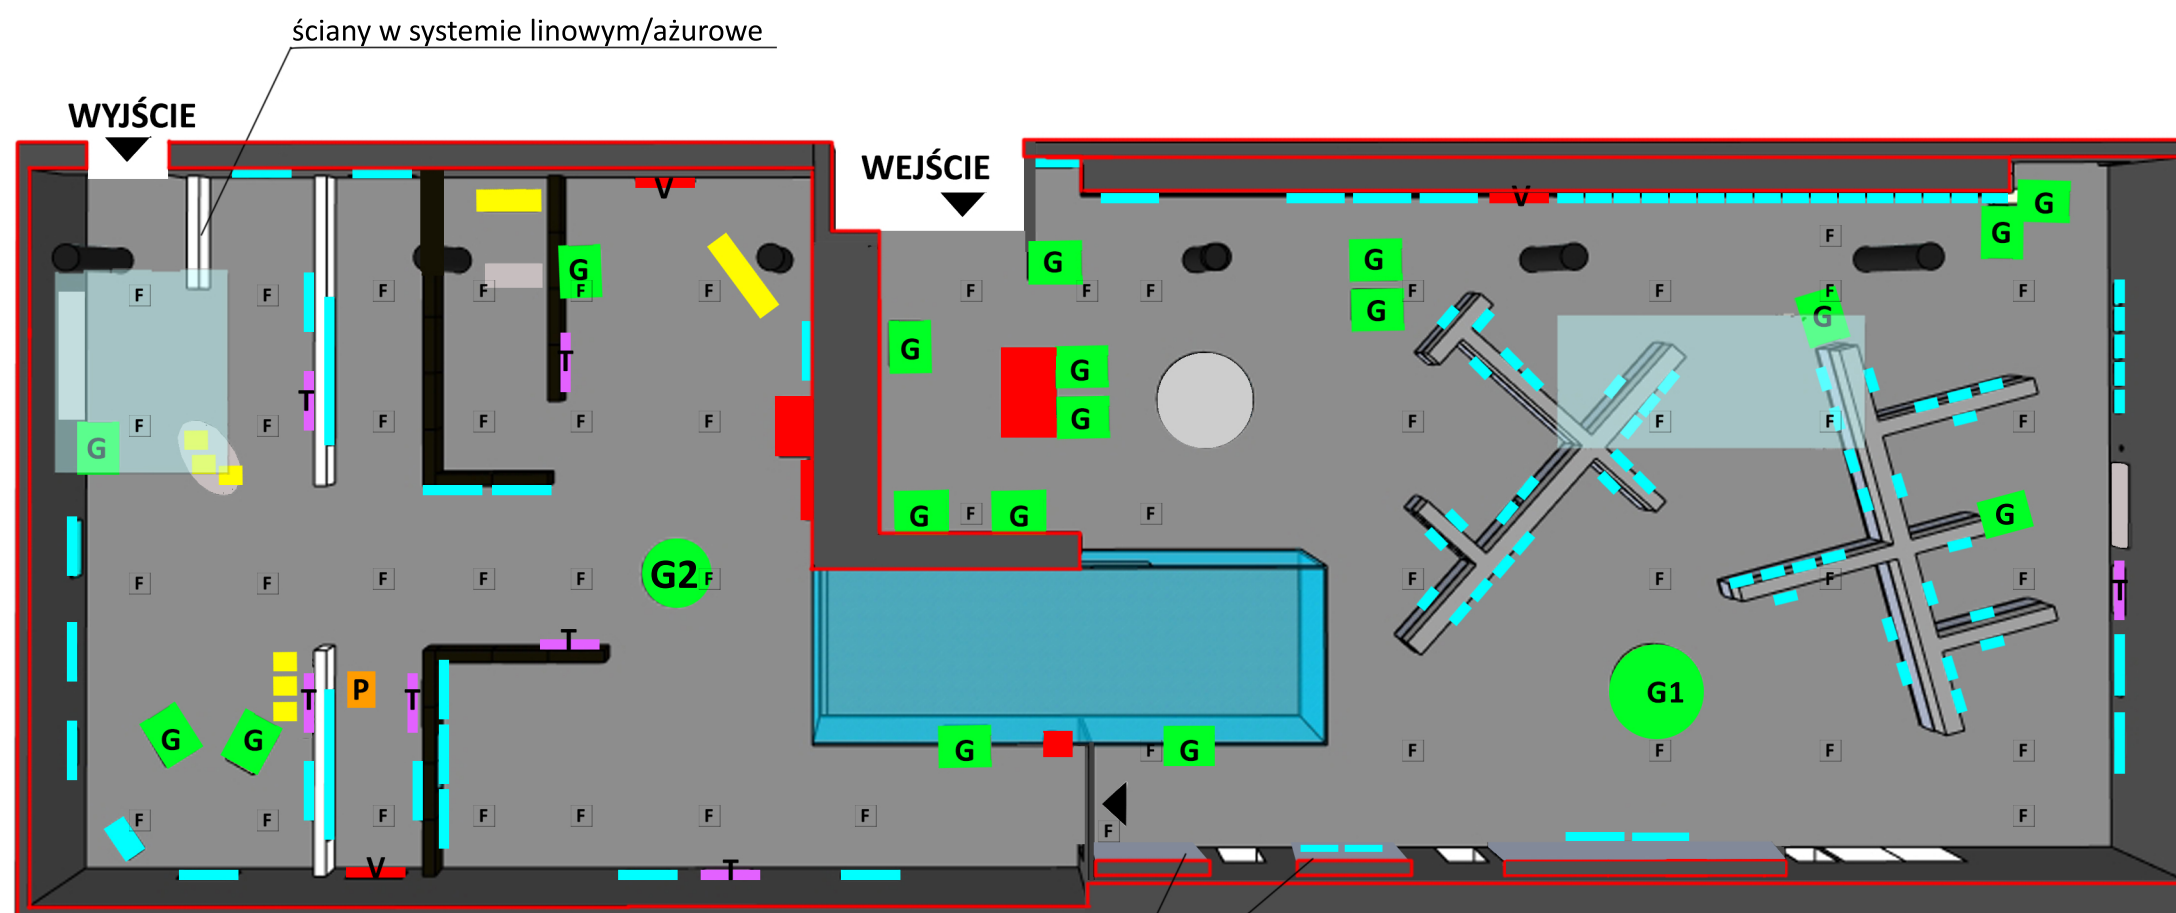


CSP POZIOM -4

GALERIA WYSOKA POZIOM -4

ściany projektowane

POWIERZCHNIA CSP: 670 m²
 POWIERZCHNIA GALERIA WYSOKA: 986 m²
 POWIERZCHNIA CAŁKOWITA: 1 656 m²

 Muzeum Śląskie	MUZEUM ŚLĄSKIE W KATOWICACH
Temat	Projekt rozmieszczenia elementów na wystawie JURA
Adres	ul. Dobrowolskiego 1 40-205 Katowice
Tytuł rysunku	Układ przestrzenny
Skala	-
Data	05.02.2025
Wykonał	-