

MAPA Z PROJEKTEM PODZIAŁU NIERUCHOMOŚCI

opracowanym w trybie przepisów ustawy o gospodarce nieruchomościami

Arkusz 17 (32)

SKALA 1:1000

Położenie obszaru opracowania: **Morakowo (0526110)**

Nazwa gminy: **Golańcz**

Identyfikator i nazwa obrębu ewidencyjnego: **302803_5.0005 Morakowo**

Numer księgi wieczystej: **PO1B/00017260/2**

Identyfikator zgłoszenia prac geodezyjnych: **GK.6640.1.2113.2023**

Układ współrzędnych prostokątnych płaskich: **PL-2000/6**

Układ wysokości: **PL-EVRF2007-NH**

Data opracowania mapy **01.02.2024**

WYKAZ ZMIAN GRUNTOWYCH

Stan przed podziałem						Stan po podziale		
Identyfikator jednostki ewidencyjnej	Identyfikator obrębu ewidencyjnego	Nr jedn. rej. gruntów	Nr działki ewidencyjnej	Oznaczenie użytków gruntowych i klas bonitacyjnych	Pole powierzchni [ha]	Nr działki gruntu	Oznaczenie użytków gruntowych i klas bonitacyjnych	Pole powierzchni [ha]
302803_5	0005	G247	87/1			87/3	Tp	0.0085
							Br-RIIIa	0.1079
				Br-RIIIa	0.1113		RIIIa	0.2775
				RIIIa	0.2826	87/4	Razem	0.3854
				Ogółem	0.3939	Ogółem:		0.3939
słownie: trzy tysiące dziewięćset trzydzieści dziewięć metrów kwadratowych								
Stan przed podziałem						Stan po podziale		
Identyfikator jednostki ewidencyjnej	Identyfikator obrębu ewidencyjnego	Nr jedn. rej. gruntów	Nr działki ewidencyjnej	Oznaczenie użytków gruntowych i klas bonitacyjnych	Pole powierzchni [ha]	Nr działki gruntu	Oznaczenie użytków gruntowych i klas bonitacyjnych	Pole powierzchni [ha]
302803_5	0005	G247	87/2			87/5	Tp	0.0023
							Br-RIIIa	0.0501
				Br-RIIIa	0.0515		RIIIa	0.1625
				RIIIa	0.1634	87/6	Razem	0.2126
				Ogółem	0.2149	Ogółem:		0.2149
słownie: dwa tysiące sto czterdzieści dziewięć metrów kwadratowych								

Wzazane na mapie granice nieruchomości podlegającej podziałowi są zgodne z danymi ewidencyjnymi.

Usługi Geodezyjne NADGEO

Adrian Nadgródkiwicz

ul. Poznańska 15A, 62-400 Słupca

tel: 663948986

NIP 667-175-04-12 REGON 302755377

GEODETA UPRAWNIONY

inż. Adrian Nadgródkiwicz

nr uprawnień 23002

Poświadczam, że niniejszy dokument został opracowany w wyniku prac, których rezultaty zawiera operat techniczny wpisany do ewidencji materiałów państwowego zasobu geodezyjnego i kartograficznego.

STAROSTA WĄGROWIECKI

Identyfikator ewidencyjny operatu technicznego

Data przyjęcia operatu technicznego do zasobu

Imię, nazwisko i podpis osoby reprezentującej organ


Z up. STAROSTY

Jagoda Wyrzykowska-Dębska

Zastępca Kierownika Wydziału

Geodezji, Kartografii i Katastru

Szkic orientacyjny 1:25000

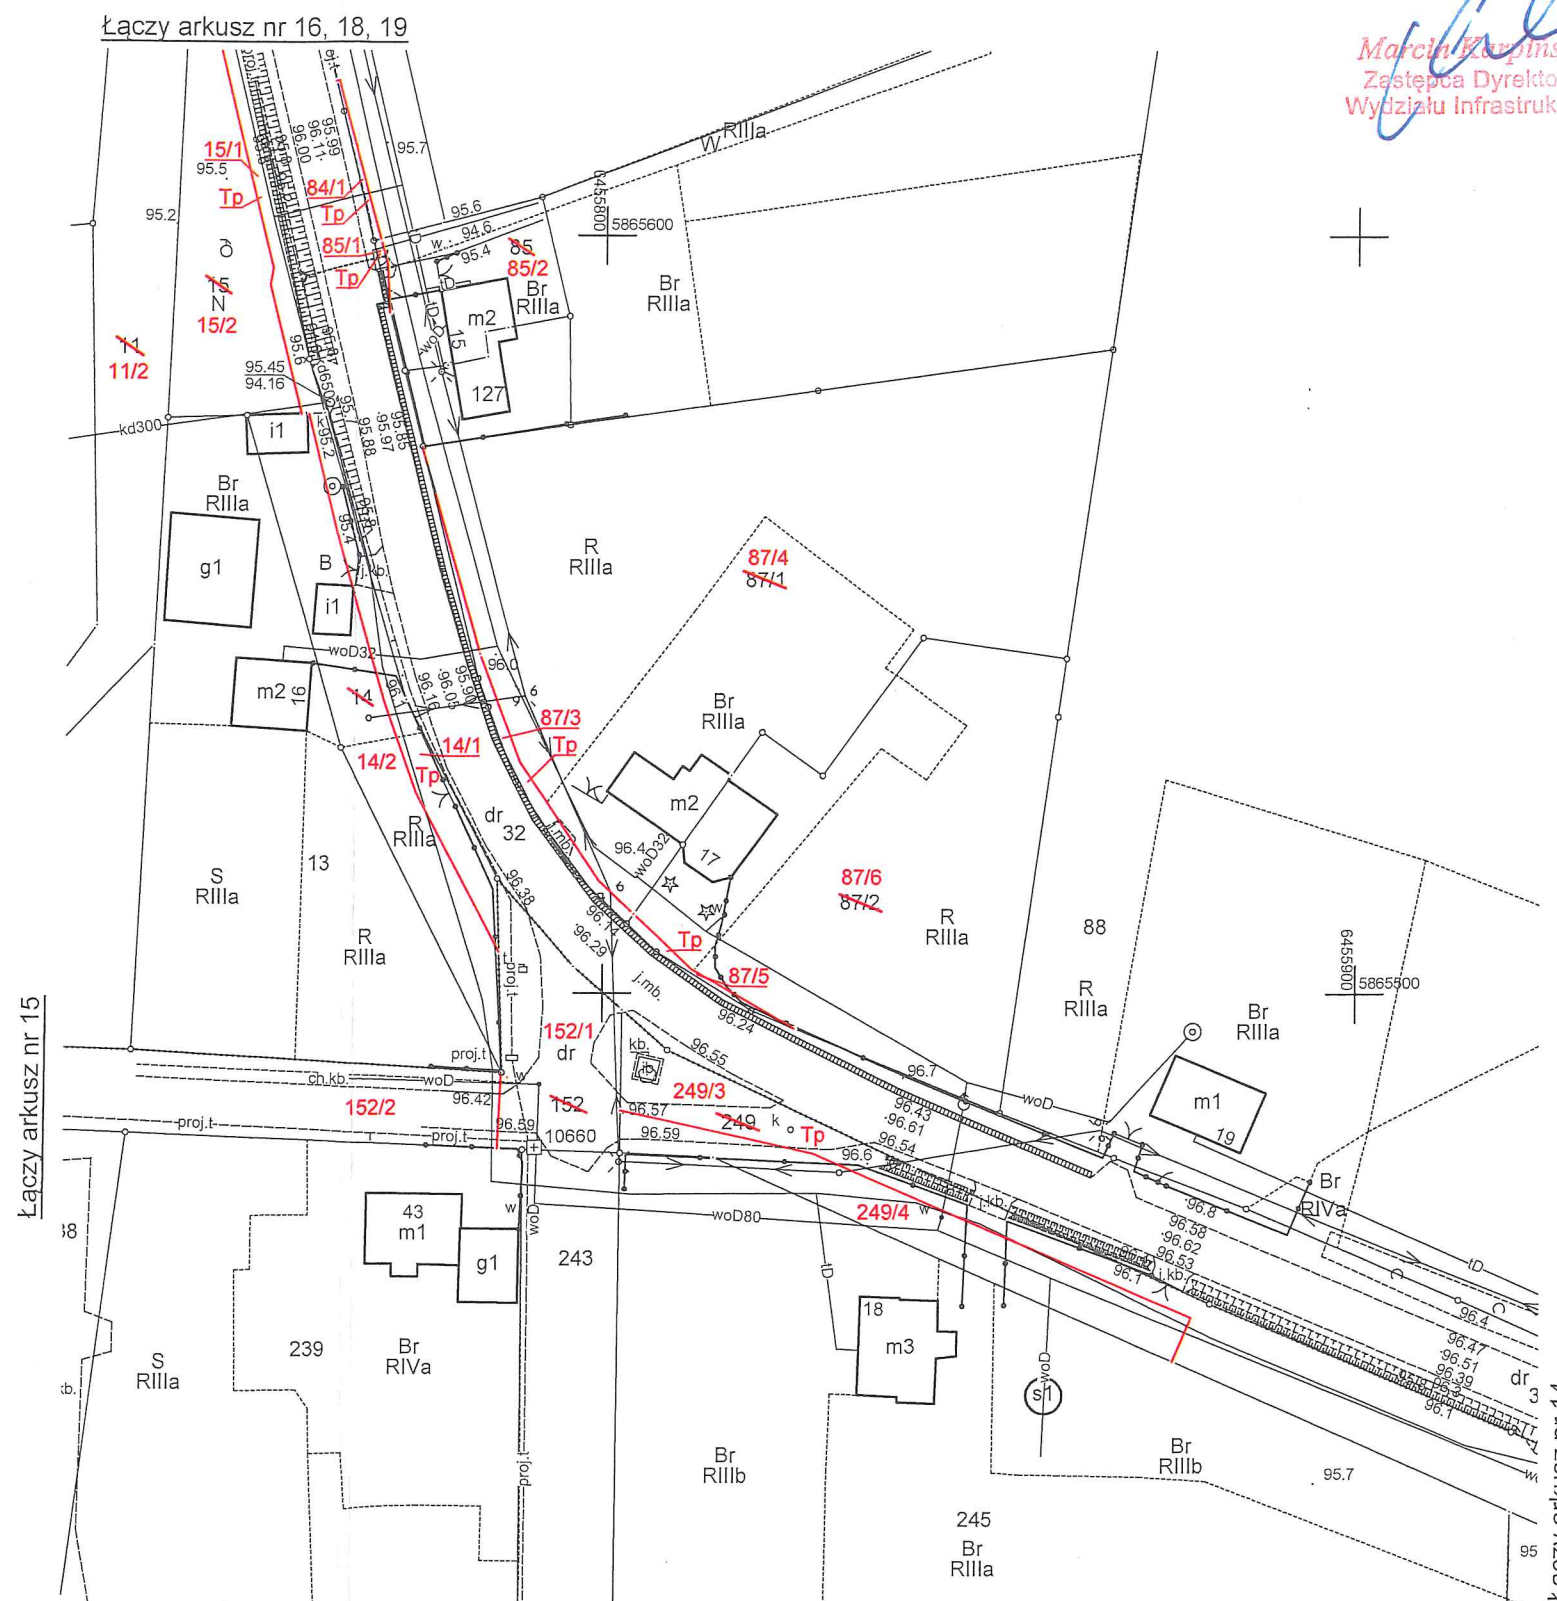

2
do 17.01.2025
nr 1/2025
17.01.2025
z up. Wojewody Wielkopolskiego

z up. Wojewody Wielkopolskiego

Marcin Karpinski
Zastępca Dyrektora
Wydziału Infrastruktury

Łączy arkusz nr 14

Łączy arkusz nr 15