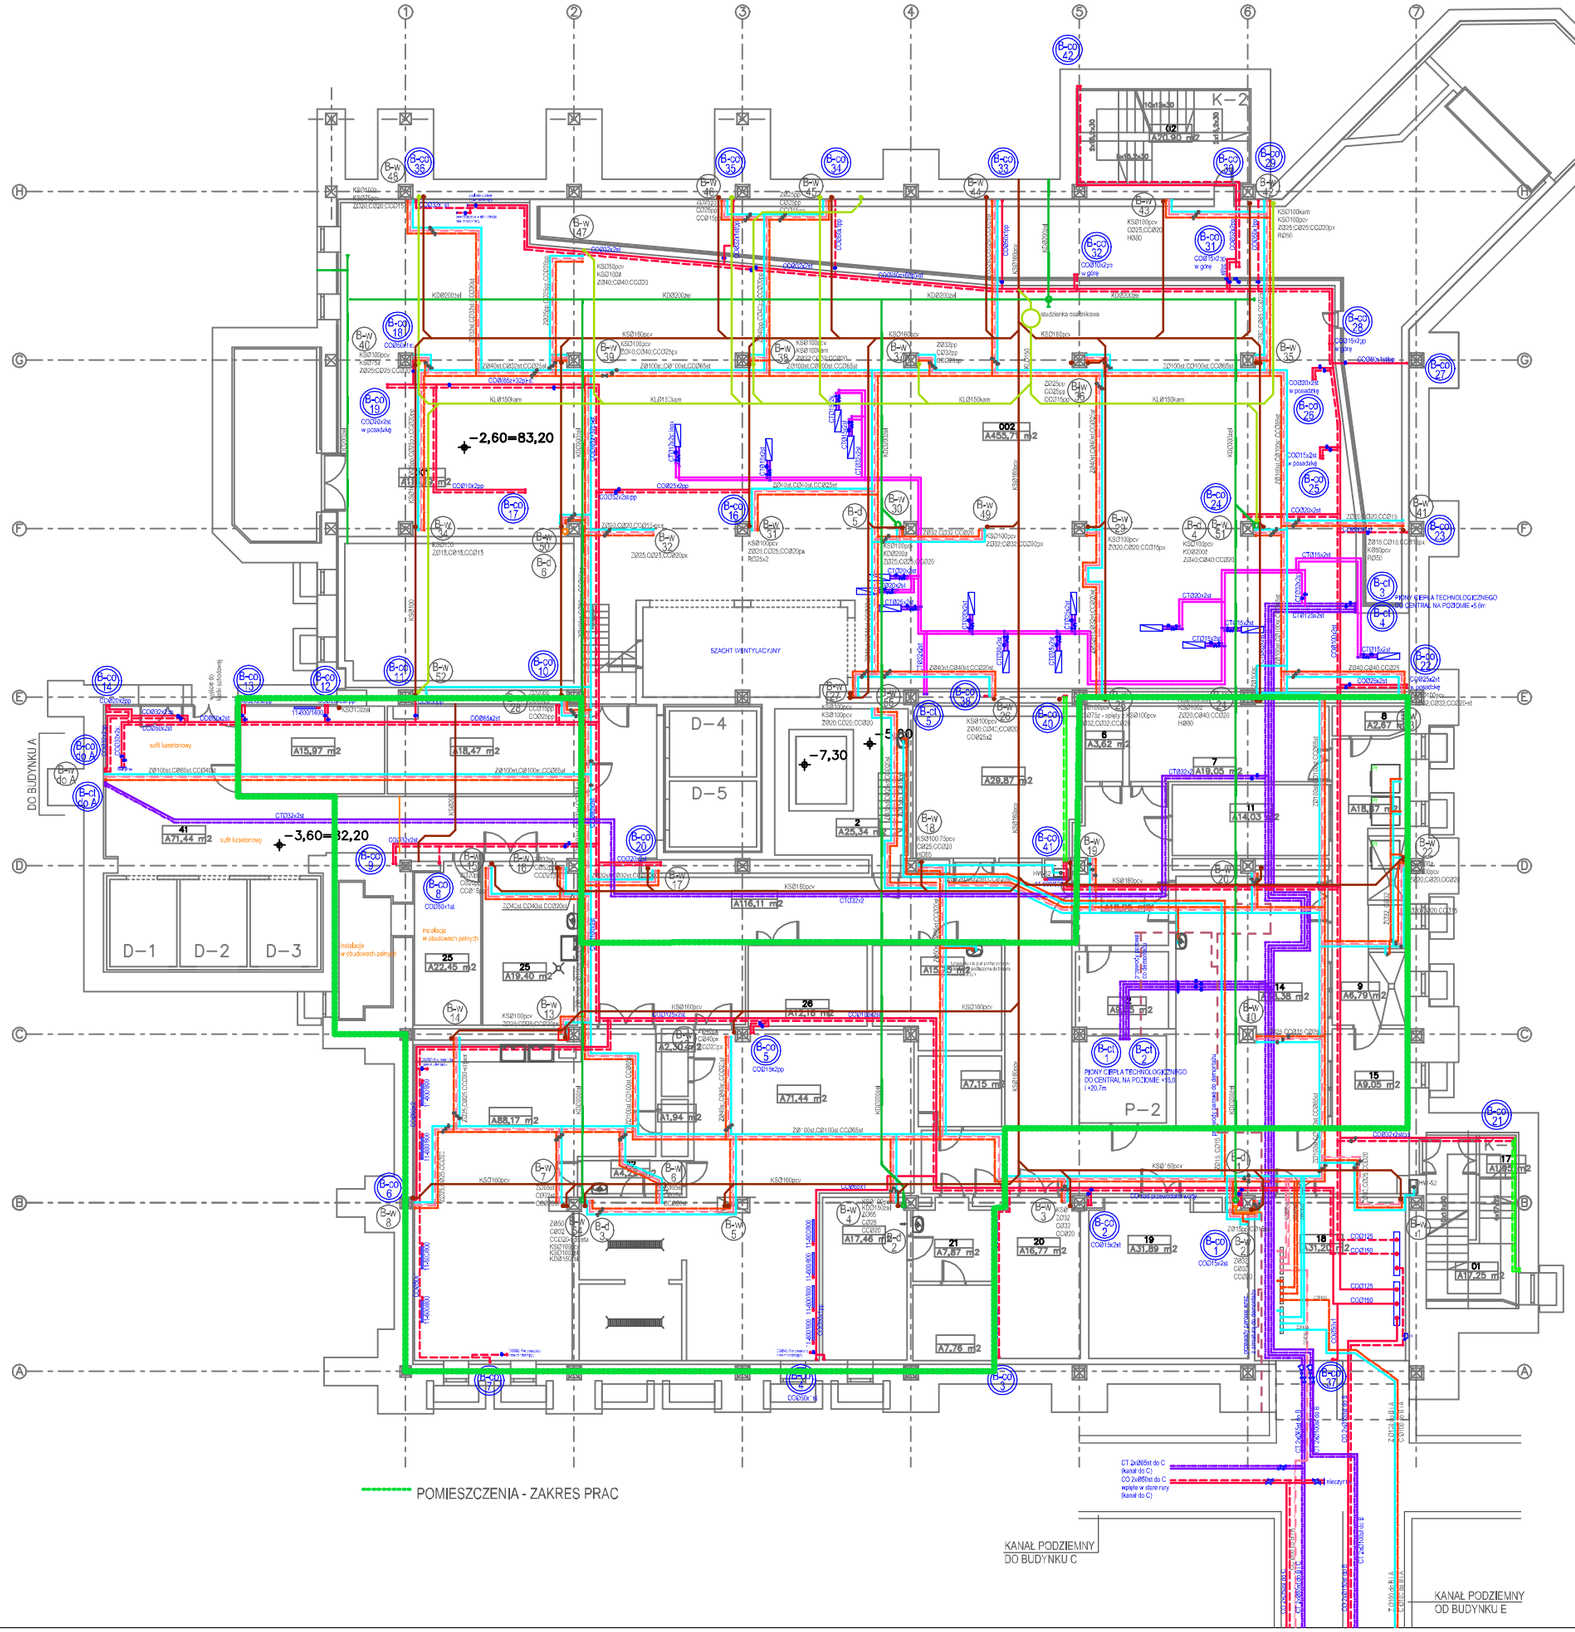

KONDYGNACJA PIWNICY – POZIOM –3,60		
NUMER	NAZWA	POWIERZCHNIA
01	KLATKA SCHODOWA K1	17,25
02	KLATKA SCHODOWA K2	20,9
001	PIWNICA POZIOM –2,60	116,19
002	PIWNICA POZIOM –3,60	455,71
2	PRZEPOMPOWNIA WÓD BRUDNYCH	25,34
5	POMIESZCZENIE	3,62
7	PUNKT WYDAWANIA ŚRODKÓW DEZYNFE	19,05
8	PUNKT WYDAWANIA ŚRODKÓW DEZYNFE	2,67
9	POM.GOSPOD.	6,79
11	BIURO CENTRALNEGO SPRZATAN.	14,03
12	CENTR.STERYLIZATOR.POM.GOSPO	9,05
14	POMIESZCZENIE	48,38
15	POM.GOSPOD.HISTOPATOLOGIA	9,05
17	POMIESZCZENIE	1,95
18	WĘZEŁ GŁÓWNY CIEPLNY	31,2
19	ROZDZIELNIA GŁÓWNA	31,89
20	POM.UPS	16,77
21	AKUMULATORNIA	7,87
22	SLUZA	4,22
25	KOSTNICA	19,4
25	MAGAZYN	22,45
26	POM.BLOKU OPERACYJNEO	12,16
41	KOMUNIKACJA	71,44
	AKUMULATORNIA	25,22
	BIELIZNA BRUDNA	71,44
	BIELIZNA CZYSTA	88,17
	MAG. BIE.BRUDNIEJ	1,94
	MAG. BIEL. CZYSTEJ	2,30
	HISTOPAT.POM.GOSPODARCZE	7,15
	KOMUNIKACJA	116,11
	MAGAYZN	15,97
	MASZYNOWNIA PROZNI	29,87
	POM.SOCJALNE	18,47
	POM.TECHNICZNE	18,87
	POMIESZCZENIE	18,05
	STACJA UZDATNIANIA WODY	15,75
RAZEM		1396,71

LEGENDA:

- Z (Ø50) – PRZEWODY WODY ZIMNEJ
- C (Ø50) – PRZEWODY WODY CIEPŁEJ
- CC (Ø40) – PRZEWODY WODY CYRKULACYJNEJ
- H (Ø50) – PRZEWODY WODY HYDRANTOWEJ
- KS Ø100 – PRZEWODY KANALIZACJI SANITARNEJ
- KS Ø160 – PRZEWODY KANALIZACJI SANITARNEJ PODPOSADZKOWEJ
- KD (Ø150) – PRZEWODY KANALIZACJI DESZCZOWEJ
- KL (Ø150) – PRZEWODY KANALIZACJI Z LABORATORIÓW I STERYLIZATORNI
- CO (Ø50) – PRZEWODY CENTRALNEGO OGRZEWANIA
- CT (Ø50) – PRZEWODY CIEPŁA TECHNOLOGICZNEGO
- CT (Ø50) – PRZEWODY CIEPŁA TECHNOLOGICZNEGO Z WYTWORNICY PARY

Uwaga:
- odcinki instalacji w kolorze zielonym sugerują ich prawdopodobny przebieg w miejscach braku dostępu do inwentaryzacji (instalacje prowadzone w przegrodach lub obudowach pełnych)

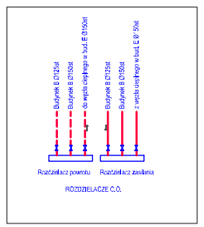

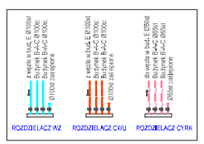

Akapit – BIURO PROJEKTOWE "AKAPIT" ul. Mleczna 2/Ilp. 60-302 POZNAŃ		Inwestor: GINEKOLOGICZNO-POŁOŻNICZY SZPITAL KLINICZNY ul. Polna 33 60-535 POZNAŃ	
Temat projektu:	PROJEKT REMONTU INSTALACJI WODNYCH W BUDYNKACH A, B, C, D, E, G GINEKOLOGICZNO-POŁOŻNICZEGO SZPITALA KLINICZNEGO W POZNANIU REMONT INSTALACJI WODY ZIMNEJ, CIEPŁEJ, CYRKULACJI, INSTALACJI HYDRANTOWEJ, KANALIZACJI, CENTRALNEGO OGRZEWANIA I CIEPŁA TECHNOLOGICZNEGO		
Lokalizacja:	GINEKOLOGICZNO-POŁOŻNICZY SZPITAL KLINICZNY UNIWERSYTETU MEDYCZNEGO W POZNANIU 60-535 POZNAŃ UL. POLNA 33		Branża: sanitarna
Nazwa rysunku:	PROJEKT REMONTU INSTALACJI WODNYCH BUDYNEK B - RZUT PIWNIC POZIOM -3,60m INWENTARYZACJA		Skala: 1:100
Autorzy:	Imię i nazwisko	Nr uprawnień	Podpis
Opracował:	mgr inż. Ewa Pietrzak-Olejnicka	OPL/0025/POOS/03	
Opracował:	mgr inż. Marek Skowron		

Data: Lipiec 2023

Nr rysunku: B-I2