


C-C - PRZEKRÓJ PRZEZ OGRÓD DESZCZOWY

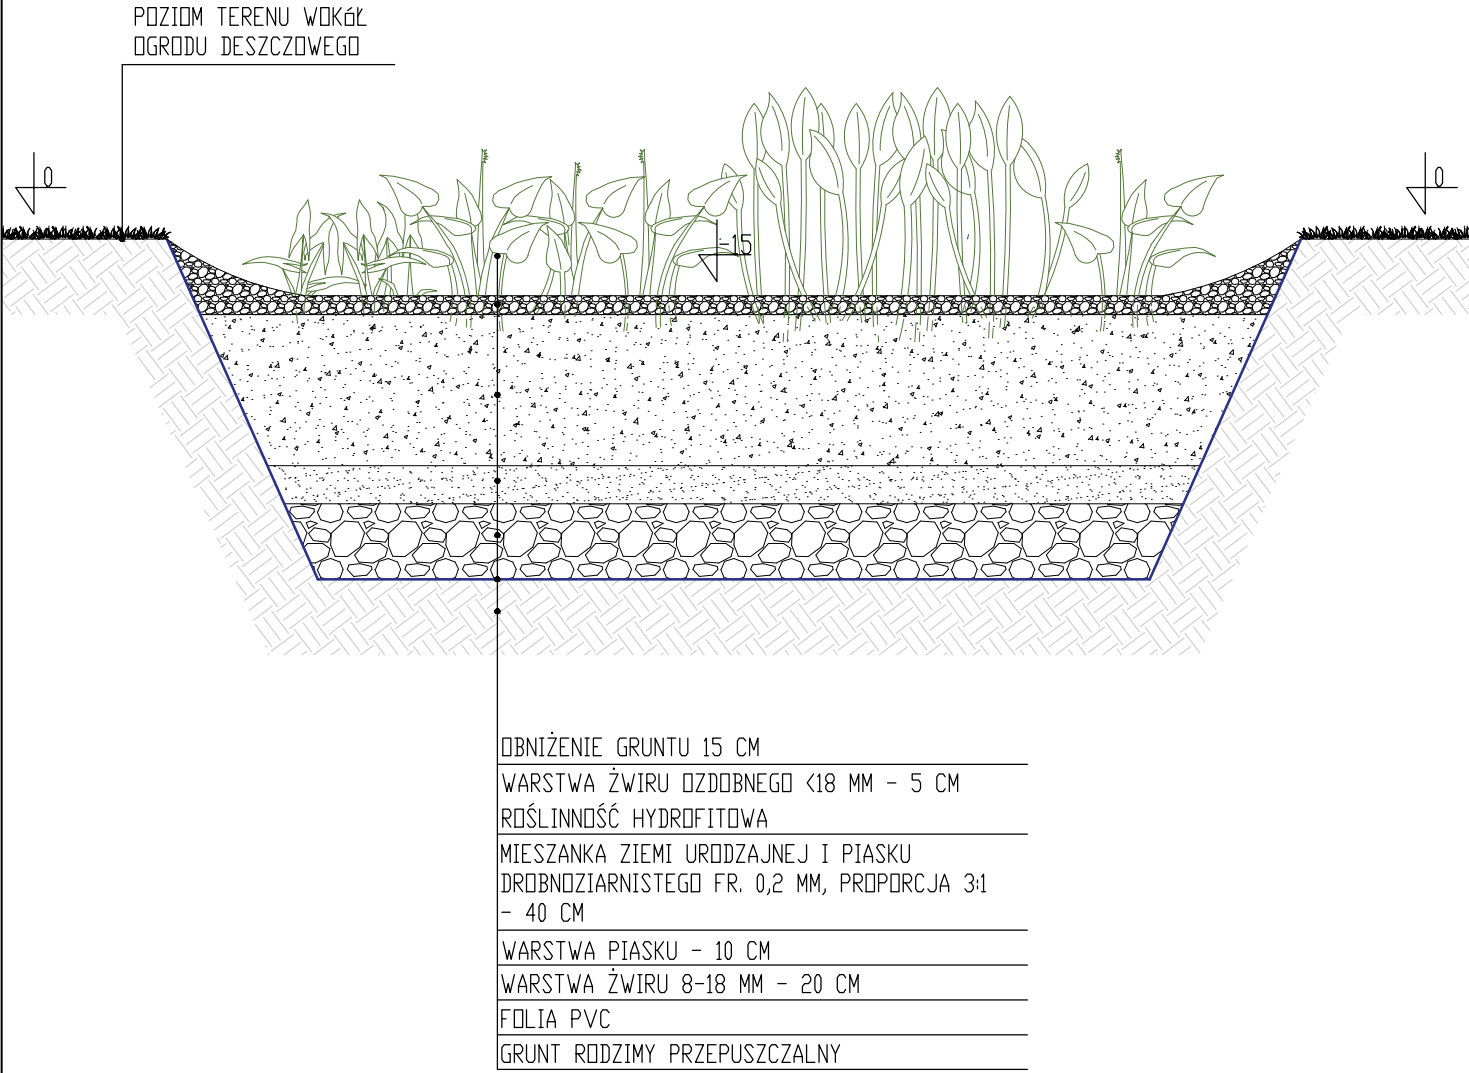

SPIS PROJEKTOWANYCH ROŚLIN:

LP.	NAZWA POLSKA	NAZWA ŁACIŃSKA	ILOŚĆ
1.	ŚMIAŁEK DARNIOWY	DESCHAMPSIA CESPITOSA	25
2.	SIT ROZPIERZCHŁY	JUNCUS EFFUSUS	25
3.	KRWAWNICA POSPOLITA	LYTHRUM SALICARIA	30
4.	RDEST WĘŻOWNIK	POLYGONUM BISTORTA L.	25
5.	PEŁNIK EUROPEJSKI	TROLLIUS EUROPAEUS	12
6.	SADZIEC KONOPIASTY	EUPATORIUM CANNABINUM	30
7.	KOZŁEK LEKARSKI	VALERIANA OFFICINALIS	40
8.	ŻYWOKOST LEKARSKI	SYMPHYTUM OFFICINALE	30
9.	WIERZBOWNICA DROBNOKWIATOWA	EPILOBIUM PARVIFLORUM	30
10.	WIĄZÓWKA BŁOTNA	FILIPENDULA ULMARIA	30

Jednostka projektowa: ZIELONE KRESKI SP. Z O.O. 20-710 Lublin, ul. Abelarda 5 kontakt.zielonekreski@gmail.com		
Inwestycja: "CHODŹ NA GÓRKĘ" - NATURALNY PLAC ZABAW NA FIOŁKOWEJ (LBO)		
Inwestor: Gmina Legnica Pl. Słowiański 8, 59-220 Legnica	Adres inwestycji: Legnica, ul. Fiołkowa dz. nr 950/3, obręb Przybków	
Stadium: PROGRAM FUNKCJONALNO-UŻYTKOWY		
Tytuł rysunku: PRZEKRÓJ PRZEZ OGRÓD DESZCZOWY		
Zespół projektowy:	nr upr.	Podpis:
Projektant [br. architekt.] mgr inż. arch. Patrycja Zielińska	200/POOKK/IV/2016	
Współpraca [arch. kraj.] inż. arch. kraj. Magdalena Sztuk		
Data: marzec 2025	Skala: 1:15	Nr rysunku: 1_4