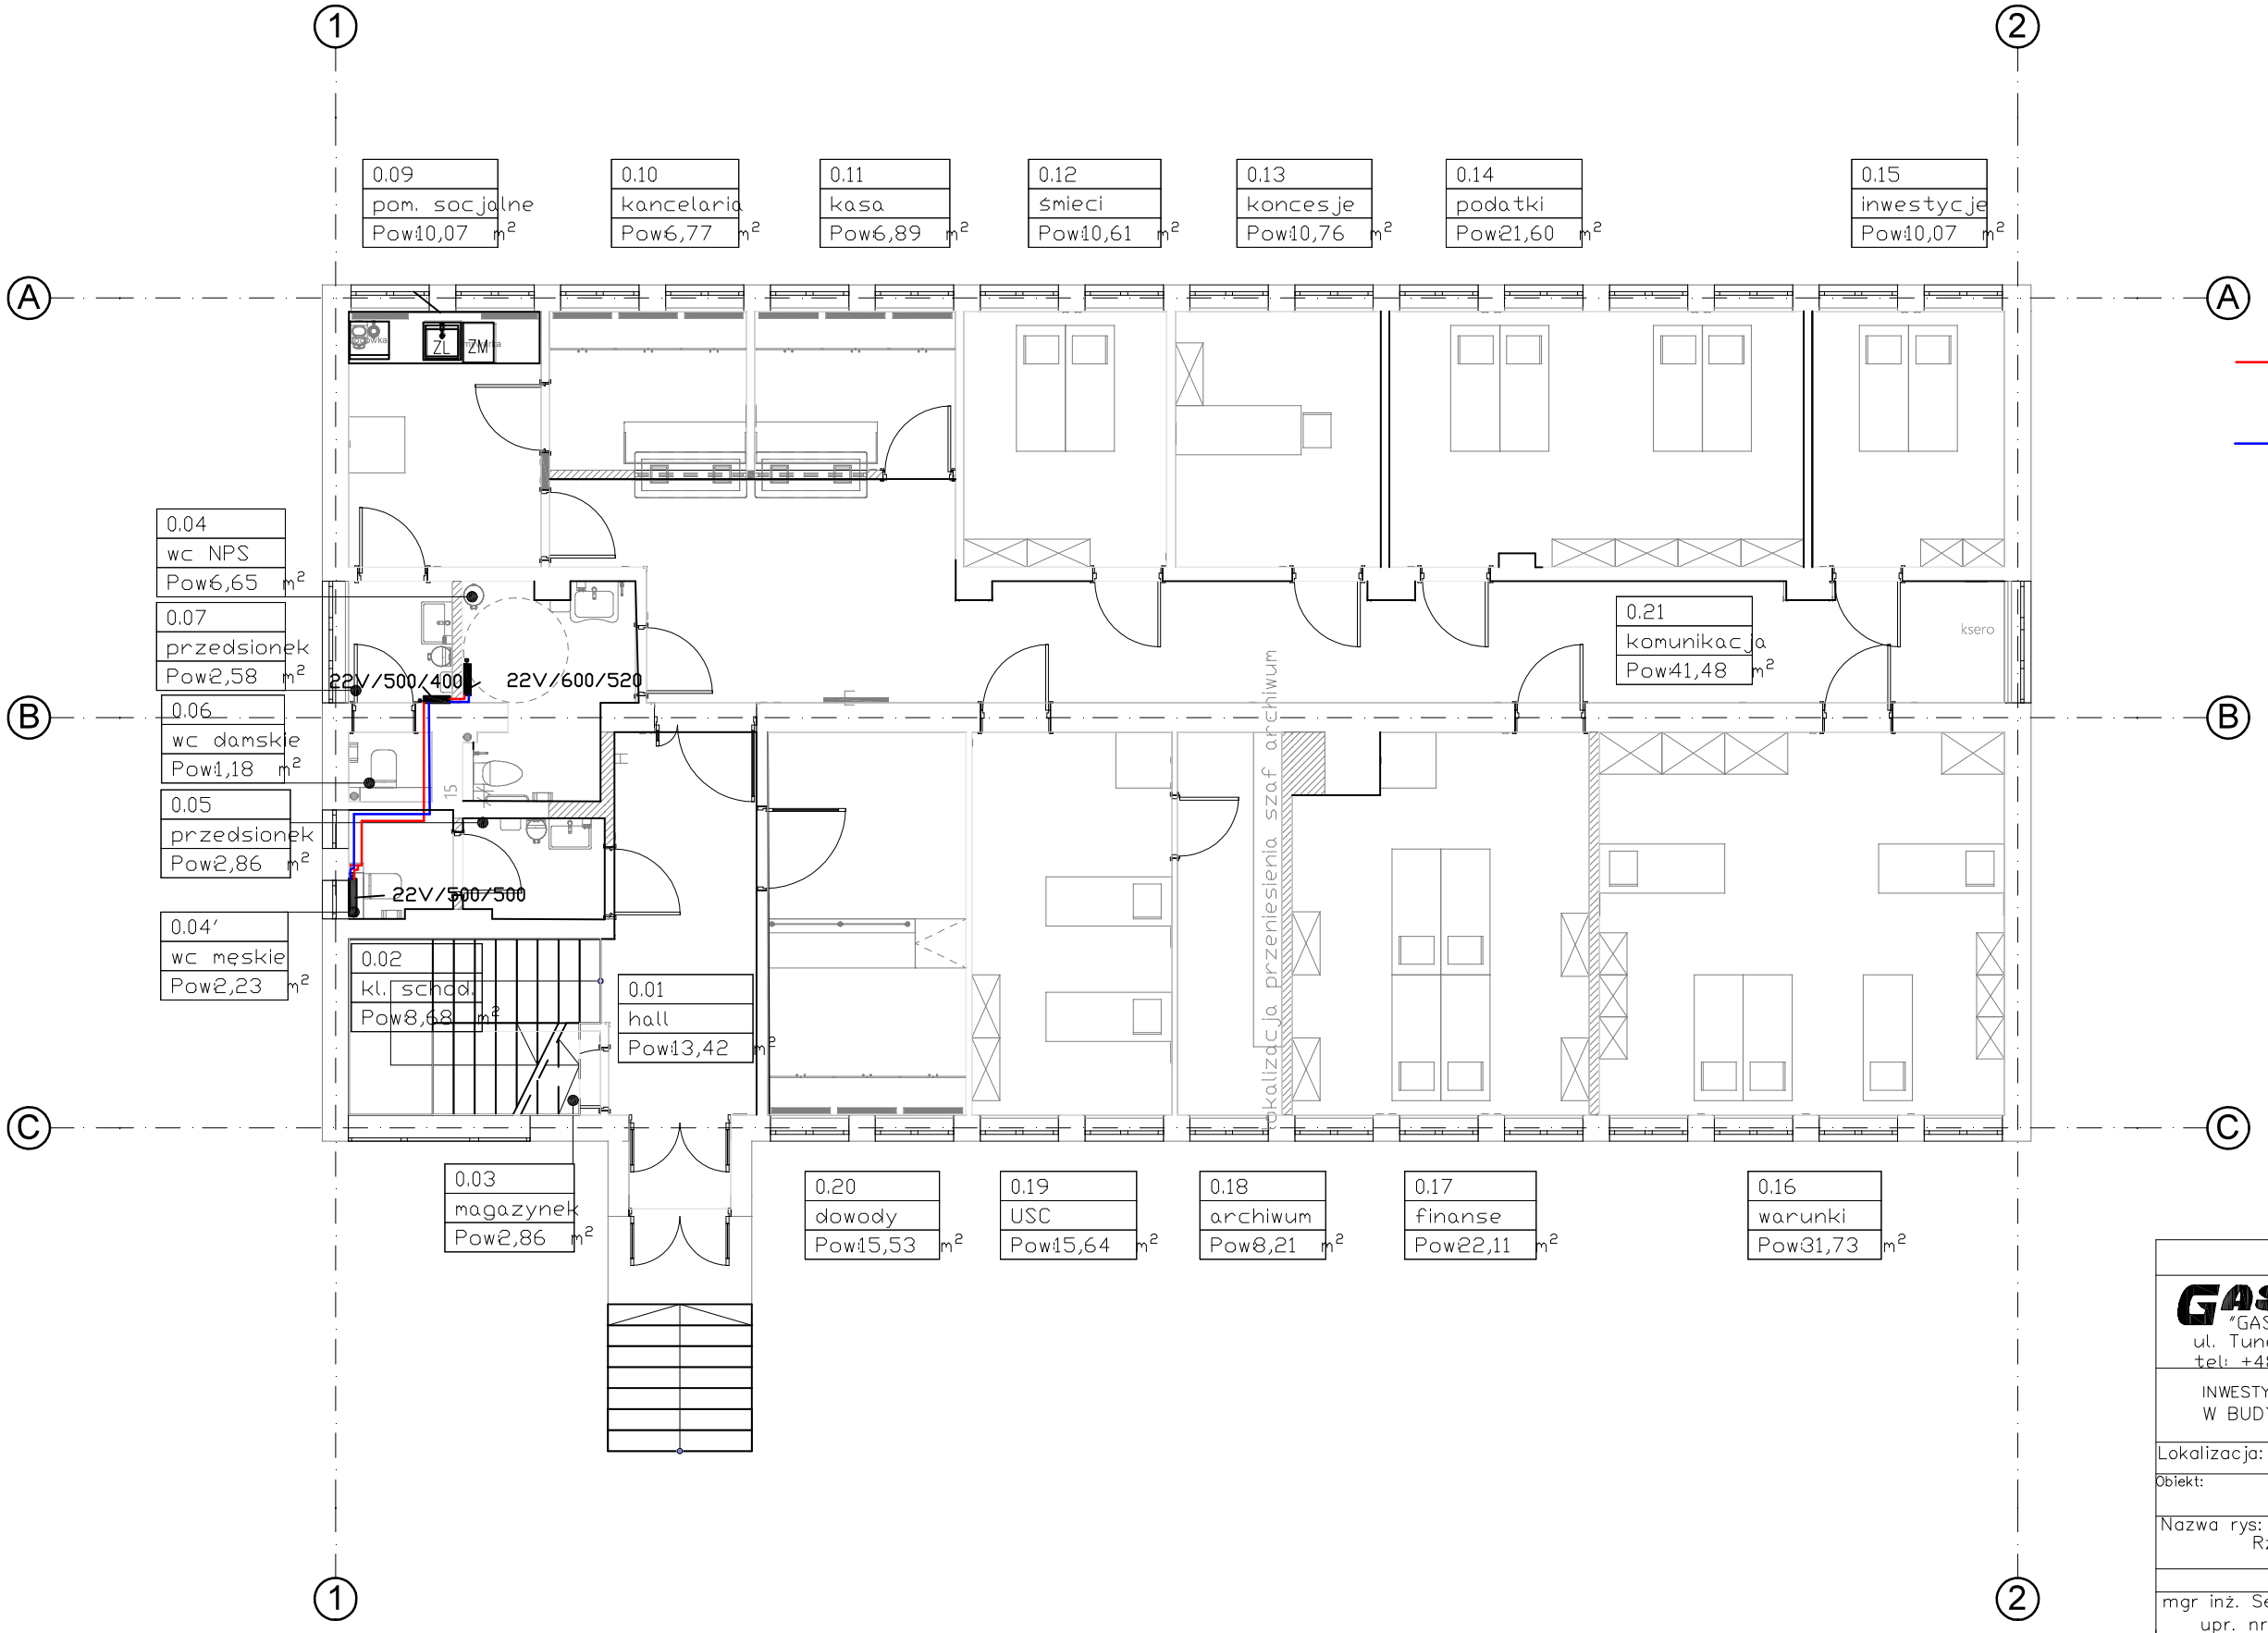

UWAGI:

zasilanie do projektownych grzejników, podłączyć do istniejących pionów

powrót do projektownych grzejników, podłączyć do istniejących pionów

W łazienkach przewidziano nowe grzejniki płytowe, wielkość podano na rysunku.

PROJEKT WYKONAWCZY

GASKOP
"GASKOP" G. Potwora, Z. Przystasz S.C.
ul. Tunelowa 2, 38-100 Strzyżów,
tel: +48 796 176 448

INWESTYCJA: PRZEBUDOWA WNĘTRZ PARTERU W BUDYNKU URZĘDU GMINY W STRZYŻOWIE

Lokalizacja: Strzyżów	Dz.nr ew.: dz. nr: 817/7
Obiekt: Urząd Gminy w Strzyżowie	
Nazwa rys: Rzut parteru – instalacja c.o.	

Projektant:	Data	Podpis
mgr inż. Sebastian Bernat vel Bernet upr. nr PDK/0005/POOS/20		
Opracowała:	**Data**	**Podpis**
mgr inż. Karolina Szczygieł		

Branża: Sanitarna	Skala: 1:100	Data: 02.2025 r.	Nr rys.