


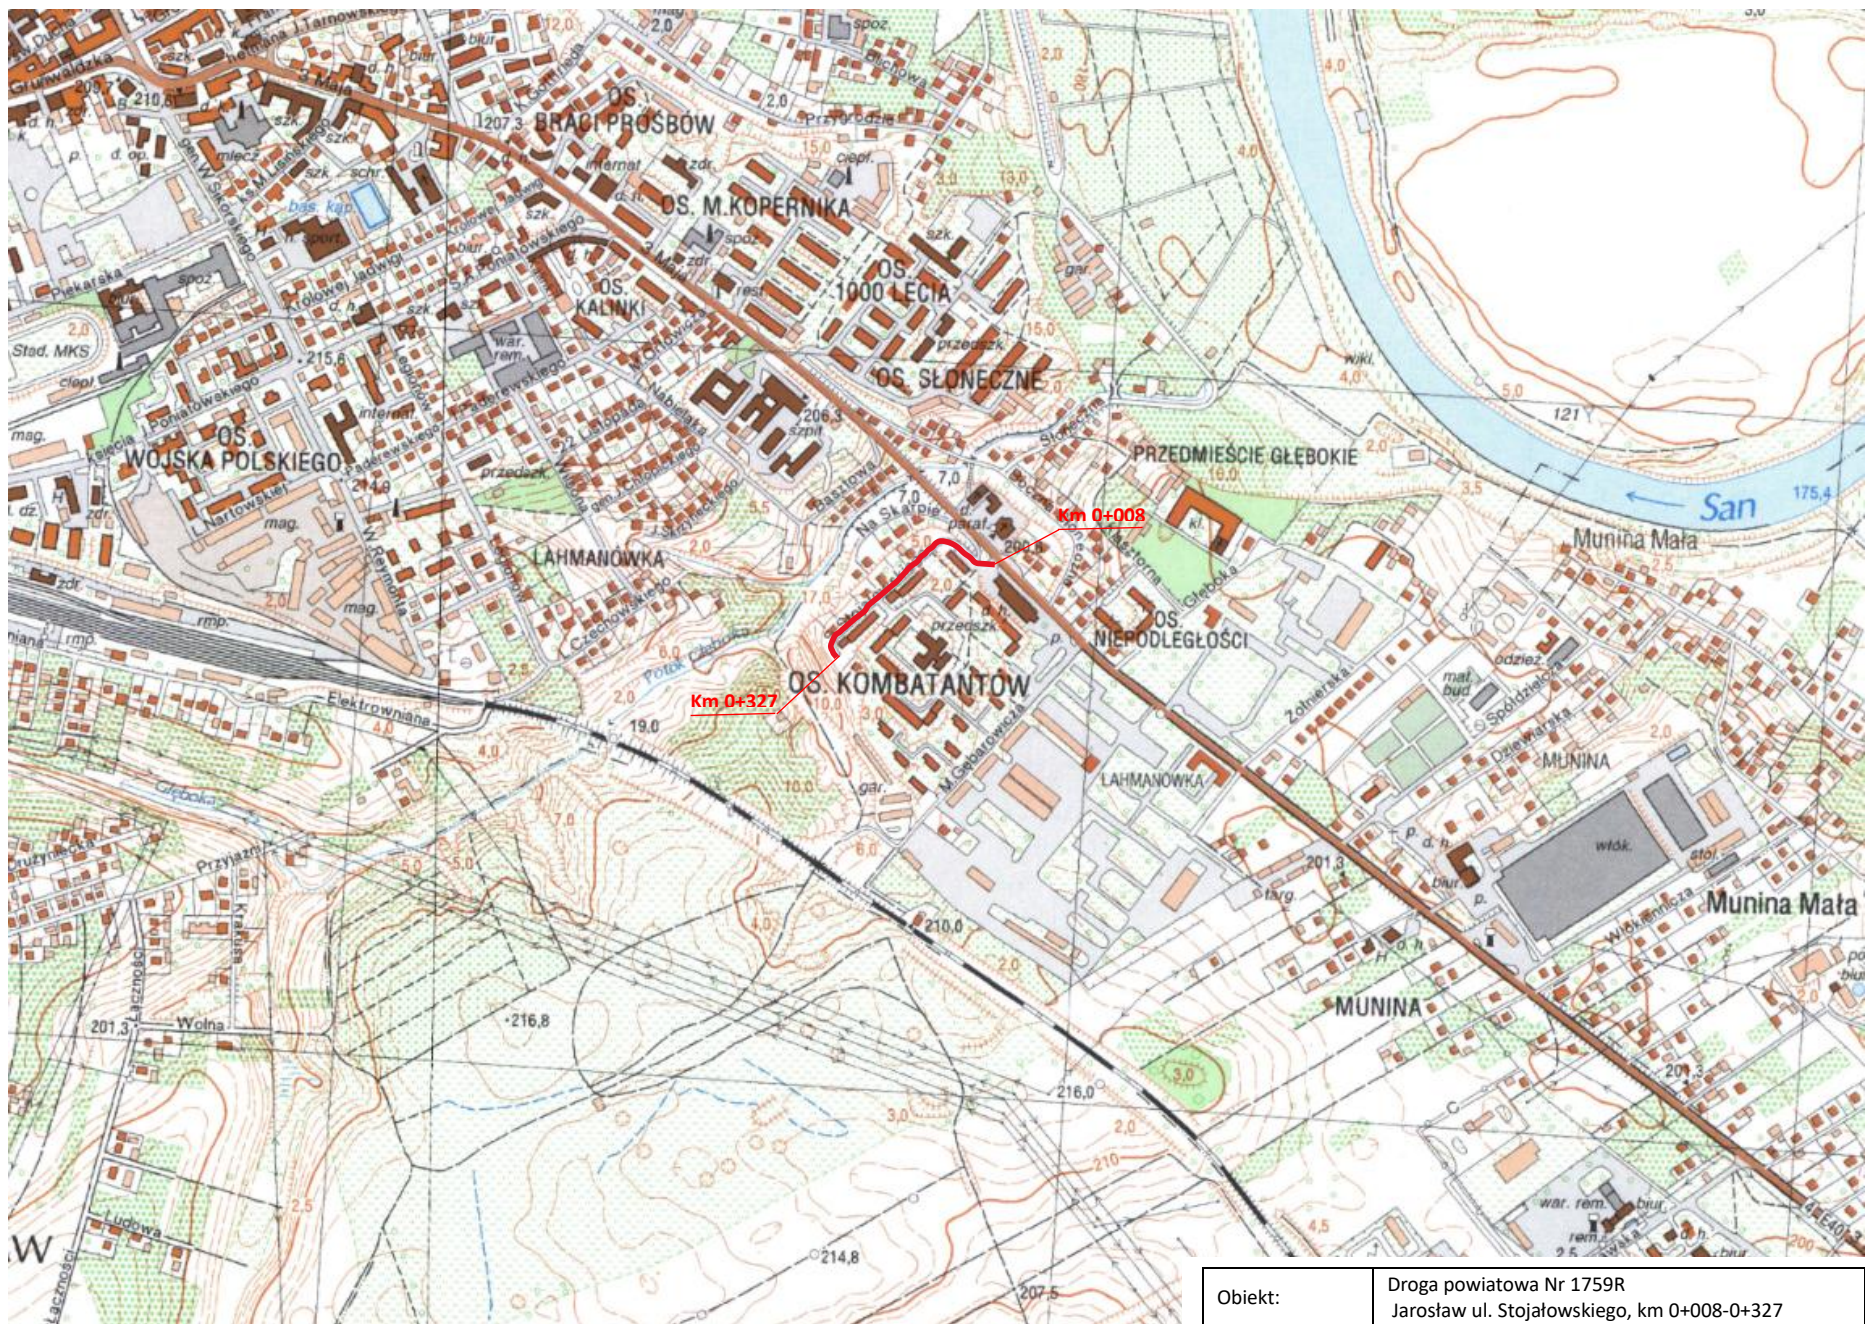

Obiekt:	Droga powiatowa Nr 1759R Jarosław ul. Stojałowskiego, km 0+008-0+327		
Nazwa rysunku	ORIENTACJA	Skala 1 : 5000	
Sporządził:	Data: 16.05.2025 r.		Rys. Nr 1.