PRZEKROJE BB

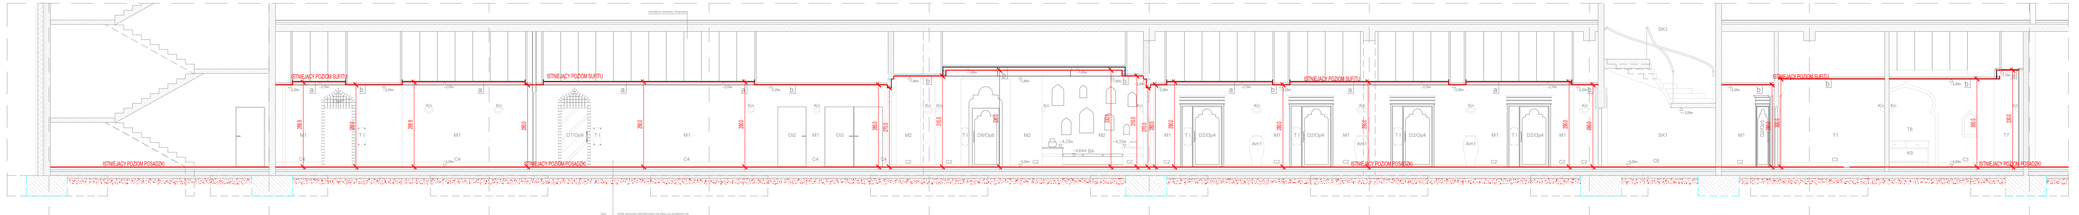

OZNACZENIA

- ściana żelbetowa
- ściana z kloszków Tekhamantów
- ściana z kloszków wypełnionych pustakowych
- attyka / fundamenty żelbetowe

OZNACZENIA PRZEKROJU B-B

Kl0 – komoda wolnostojąca wys. 90cm 150x50cm
S4 – murowana wieloblatka, tynk przeciwpożarowy kolorowo/ zolitym + podusty kolorowe
Awn1- aerofoza lub dobre
Kl – kolor kloszków/ podświetlenia/ lastryko
Kl – kolor/ termoszkło/ rzut + zabudowa detalu/ wycięcie na szkła lub metalu/ styzy aralitowe

T1 – tapeta wodoodporna, kolor biało-piaskowy, wzór floralny
T2 – tapeta wodoodporna, kolor kremowo-złoty, wzór arabski
T3 – tapeta wodoodporna, kolor kremowo-złoty, wzór arabski
M1 – lustro ze szkła lub M + malowanie ścian na kolor ruf/kolorowy beko
tynk ozdobny
M2 – tynk ozdo. kat. M + malowanie ścian na kolor biało-piaskowy przeciwpożarowy

A – suflt podw. modułowy 60x60cm
B – suflt podw. z płyt gipsowo-kartonowych

D2 – dzwi pełne z fujt 90x200cm
D7 – dzwi szklane 90x200cm
D8/Op4 – dzwi pełne z fujt z oszkleniem z nakładką z fujt
Op4 - opaska drzwiowa z cyrenieni przyościowym 70x2420cm
Op7 – opaska drzwiowa z płyt fujt w kolorze ciemnobrązowym, z zaokrąlonm drewnie, multodwiema w formie portalu, 170x270cm
Op8 - opaska drzwiowa z płyt fujt w kolorze ciemnobrązowym, z zaokrąlonm drewnie, multodwiema w formie portalu, 170x270cm
Op9, Op9* – opaska z płyt/kl ciemnobrązowych w kolorze kuhkuskrym, kuhkuskrym
D12 – dzwi wiln. stalowe pped. 100x200cm malowane na kolor kolen
D11 – dzwi kiln. stalowe pped. 190x200cm malowane na kolor kolen

C1 – szklcł z płytek 15x30cm, kolor kalo/miglowy
C2 – szklcł z płytek 15x30cm, kolor kalo/miglowy
C2 – szklcł z kliny szklolnej wys. 7,5cm
C3 – szklcł 14,8x30,1cm
C4 – szklcł z płytek gres/ kamieniki 14,8x30cm
C5 – szklcł z płytek ceglych 15x30cm
C6 – szklcł ułwardzony w technologii Arlfeetor jak szklcł w saunach na parterze

1. Przed przystąpieniem do wykonania robót wszystkie wymiary zweryfikować z natury.
2. Rysunki, opis, zestawienia należy rozpatrywać łącznie, w razie wątpliwości/sprzeczności, Wykonawca należy zgłaszać do nadzoru przed wykonaniem prac.
3. Wszelkie rozbieżności w wymiarowaniach należy przed wykonaniem prac wyjaśnić z nadzorem.
4. Wszelkie roboty należy wykonać zgodnie z obowiązującymi przepisami i normami.
5. Wszelkie wskazane elementy należy przed wykonaniem przedstawić w postaci próbek i uzyskać do zatwierdzenia ze strony nadzoru.
6. W przewidzeniu do szczegółowych rozwiązań - realizacja wstępnie na podstawie konstrukcyjnej, zatwierdzonego projektu wykonawczego.
7. Przed realizacją należy uzyskać potwierdzenie kierownika budowy, iż wszelki zostały sprawdzone miejscowo/ocenę.
8. Wszelkie elementy, posiadające/ne należy zabezpieczyć przed jego/ich wykonaniem, zlecenie/ne należy przed zakończeniem.
9. Wszelkie elementy, wskazane należy wykonać w sposób zapewniający ich trwałość, bezpieczeństwo użytkowania oraz estetyczny wygląd przez cały okres użytkowania.
10. Wszystkie elementy wskazane należy wykonać w sposób estetyczny w uzgodnieniu z głównym projektantem, w szczególności dotyczy to elementów widocznych w otworach ogólnie dostępnych.
11. Wszystkie roboty, wykonywane umożliwiające jednoczesne wykonanie robót należy bezwzględnie uzyskać wcześniej od głównego projektanta. Dotyczy to w szczególności robót wykończeniowych. Nie uzyskiwanie głównego projektanta o fakcie wykonania na bieżąco (dzienne) zwalnia Wykonawcę z wszelkich roszczeń w stosunku do głównego projektanta w sferze gwarancji/ rękojmi wykonanej lub inwestor ewentualnych ale do pkolei wykonanych robót budowlanych.
12. Wszelkie prace należy wykonywać w godzinach obowiązujących przepisami prawa, na podstawie aktualnych i obowiązujących norm.
13. W przypadku wykonywania zmian w obowiązującej dokumentacji wykonawczej, wynikłych z przyprowadzenia obiektywnych uzgodnień, należy uzyskać niezależną akceptację Głównego Projektanta.

temat:

WYKONANIE ROBÓT BUDOWLANYCH ZWIĄZANYCH Z ADAPTACJĄ STREFY SPA NA STREFĘ SAUN NA POZIOMIE -1, W KOMPLEKSIE SPORTOWO - REKREACYJNYM TERMY MALTAŃSKIE NA TERENIE NIERUCHOMOŚCI PRZY UL. TERMALNEJ 1 W POZNANIU (DZIAŁKA NR 127, ARKUSZ 07, OBRĘB KOMANDORIA)

adres:

POWIAT POZNAŃ
JEDNOSTKA EWIDENCYJNA POZNAŃ
OBRĘB KOMANDORIA
DZIAŁKI EWIDENCYJNA NR: 306401_1.0003.AR_07.127

generalny projektant:

WWJA - WOJTYŚ WÓJTOWICZ JAKUBOWSKI ARCHITEKCI

ul. Krysiewicza 5/6, 61-625 Poznań
KRS 0000654860, REGON: 362921446, NIP 781-191-7931
tel.: +48 696 026 307, tel.: +48 698 425 502, tel.: +48 603 912 089
www.wwja.pl biuro@wwja.pl

inwestor:

TERMY MALTAŃSKIE SP. Z O.O. Z SIEDZIBĄ W POZNANIU

ul. Termalna 1, 61-028 Poznań
KRS: 0000114386, REGON: 634355755, NIP: 7781401056
reprezentacja: Jerzy Krzyżewski - Prezes Zarządu
os. do koordynacji ze strony inwestora: Lucyna Domańska tel.: +48 607 291 070

DOKUMENTACJĘ, T.Z. RYSUNEK JAK I LEGENDĘ, ROZPATRYWAĆ ŁĄCZNIE Z DOKUMENTACJĄ POWYKONAWCZĄ, DOSTĘPNĄ U INWESTORA.

SCHEMAT LOKALIZACJI

zespół projektowy:		podpis
projektował:	SZYMON WÓJTOWICZ, MGR INŻ. ARCH.	
nr uprawnień:	TB/DLO/KK/2016/9	
sprawdził:	WOJCIECH JAKUBOWSKI, MGR INŻ. ARCH.	
nr uprawnień:	MP/OA/DS/3/2013	
opracowała:	ALICJA ARTEMSKA, MGR INŻ. ARCH	
opracowała:	GABRIELA JASZEWSKA, MGR INŻ. ARCH	
opracował:	–	
konsopcja:	GABRIELA JASZEWSKA, MGR INŻ. ARCH	
	ALICJA ARTEMSKA, MGR INŻ. ARCH	
	MARCIN WOJTYŚ, MGR INŻ. ARCH.	

nazwa rysunku:

PRZEKRÓJ BB

branża:	rozmiar mm/
ARCHITEKTONICZNA	878x297
faza:	skala:
INWENTARYZACJA WG DOKUMENTACJI POWYKONAWCZEJ	1:100
nr rysunku:	indeks:
108_IN_A_P_02	i00
data:	wersja budynku:
2024-09-23	–

Kopiowanie, zezpowszechnianie niniejszej dokumentacji bez pisemnej zgody POSIADACZA PRAW AUTORSKICH jest zabronione. Zz. U. 241994, Art. 115-118
No copying, utilisation and/or distribution w/o RIGHTS OWNERS prior consent.