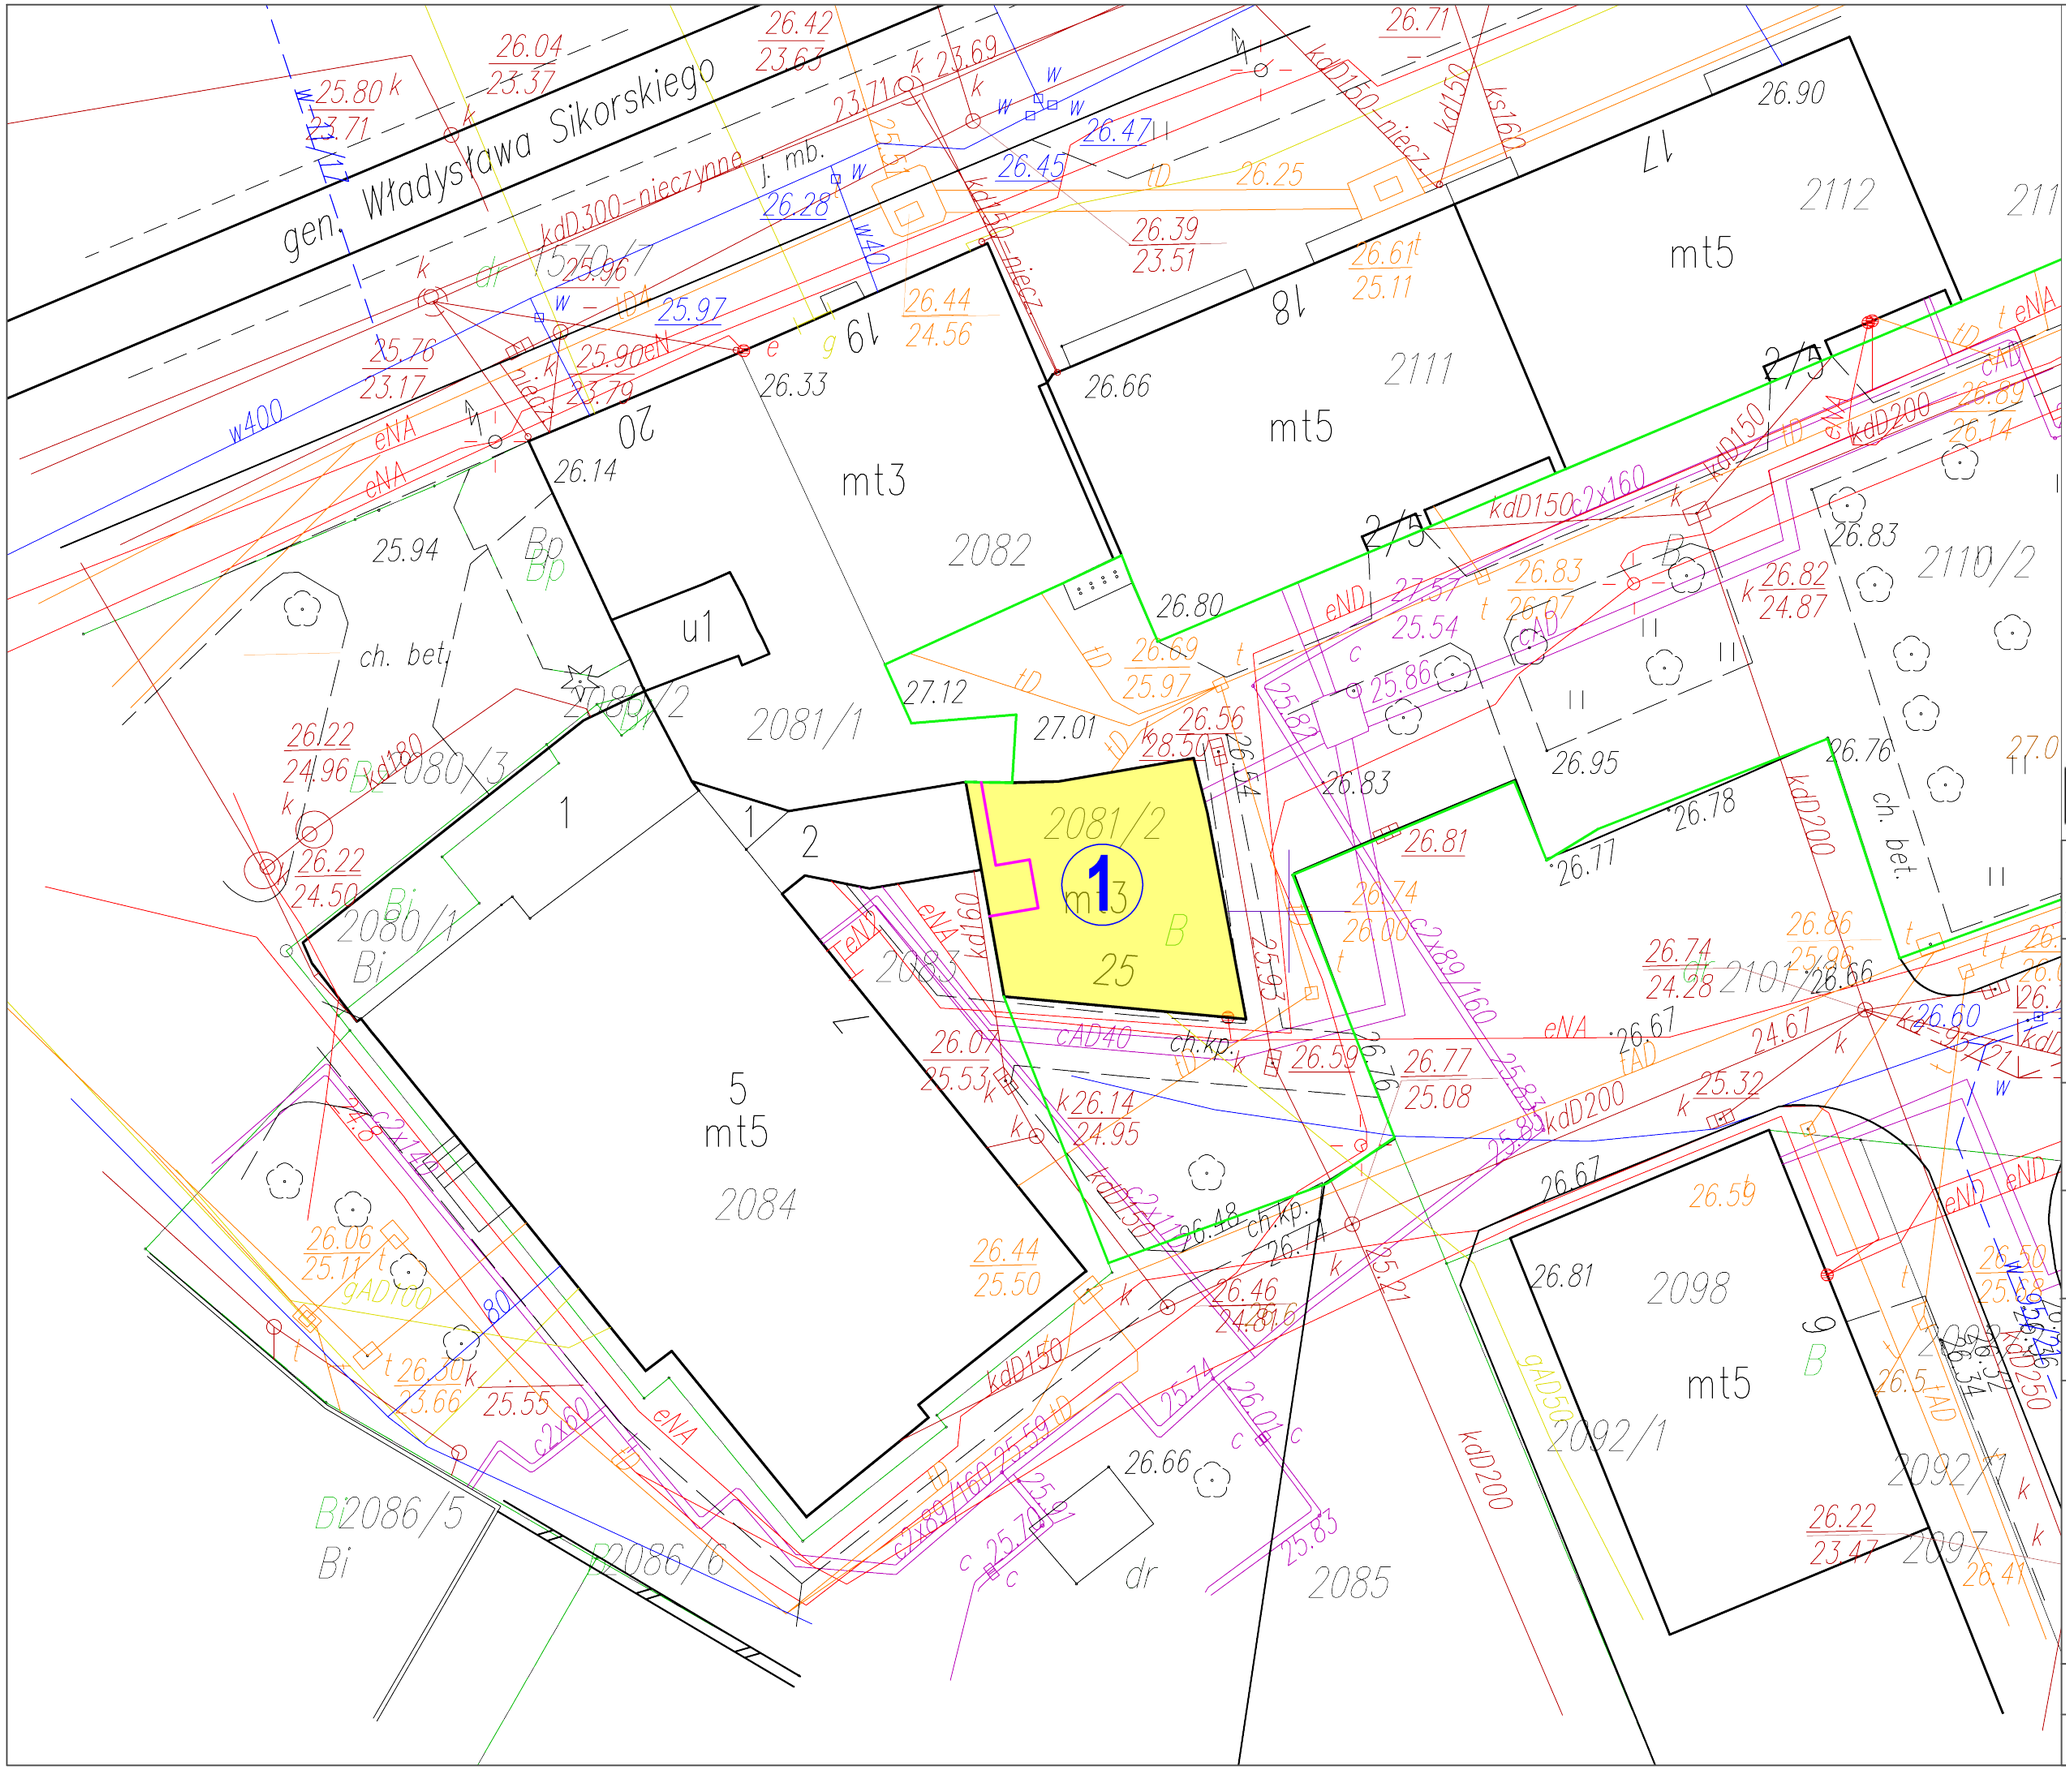

LEGENDA:

- Obiekty przeznaczone do rozbiórki
- (1) Budynek wielorodzinny mieszkalny przeznaczony do rozbiórki
- Granica działki przylegającej
- Instalacja ciepłownicza do przełożenia

RW PROJEKT SP. Z O.O
UL. KREDYTOWA 8/2
40-562 KATOWICE
NIP 6342993740
KRS 0000892377

RW PROJEKT SP. Z O.O.
40-562 Katowice ul. Kredytowa 8/2
www.rwprojekt.com e-mail:biuro@rwprojekt.com

INWESTOR:

Wspólnota Mieszkaniowa 3192
ul. Sikorskiego 19, 20, ul. Łużycka 25
reprezentowana przez
Zakład Gospodarki Mieszkaniowej

LOKALIZACJA:

woj. lubuskie; 66-400 Gorzów Wielkopolski;
ul. Łużycka 25;
j.e.086101_1 Gorzów Wlkp.;
Obręb 0005 Śródmieście; dz. nr 2081/2

TEMAT:

PROJEKT ROZBIÓRKI BUDYNKU MIESZKALNEGO WIELORODZINNEGO W GORZOWIE WLKP. PRZY UL. ŁUŻYCKIEJ 25

RYSUNEK:

LOKALIZACJA OBIEKTU

PROJEKTANT:

MGR INŻ. NR UPR. 361/02
JACEK BIERNOT

SPRAWDZAJĄCY:

INŻ. NR UPR. SLK/3234/POOK/10
TOMASZ BOBER

OPRACOWAŁ:

MGR INŻ.
TOMASZ MACIEJOWSKI

SKALA:	DATA:
1:250	01.2022

NR RYS.

LO-01