


RZUT PODDASZA  
1:100

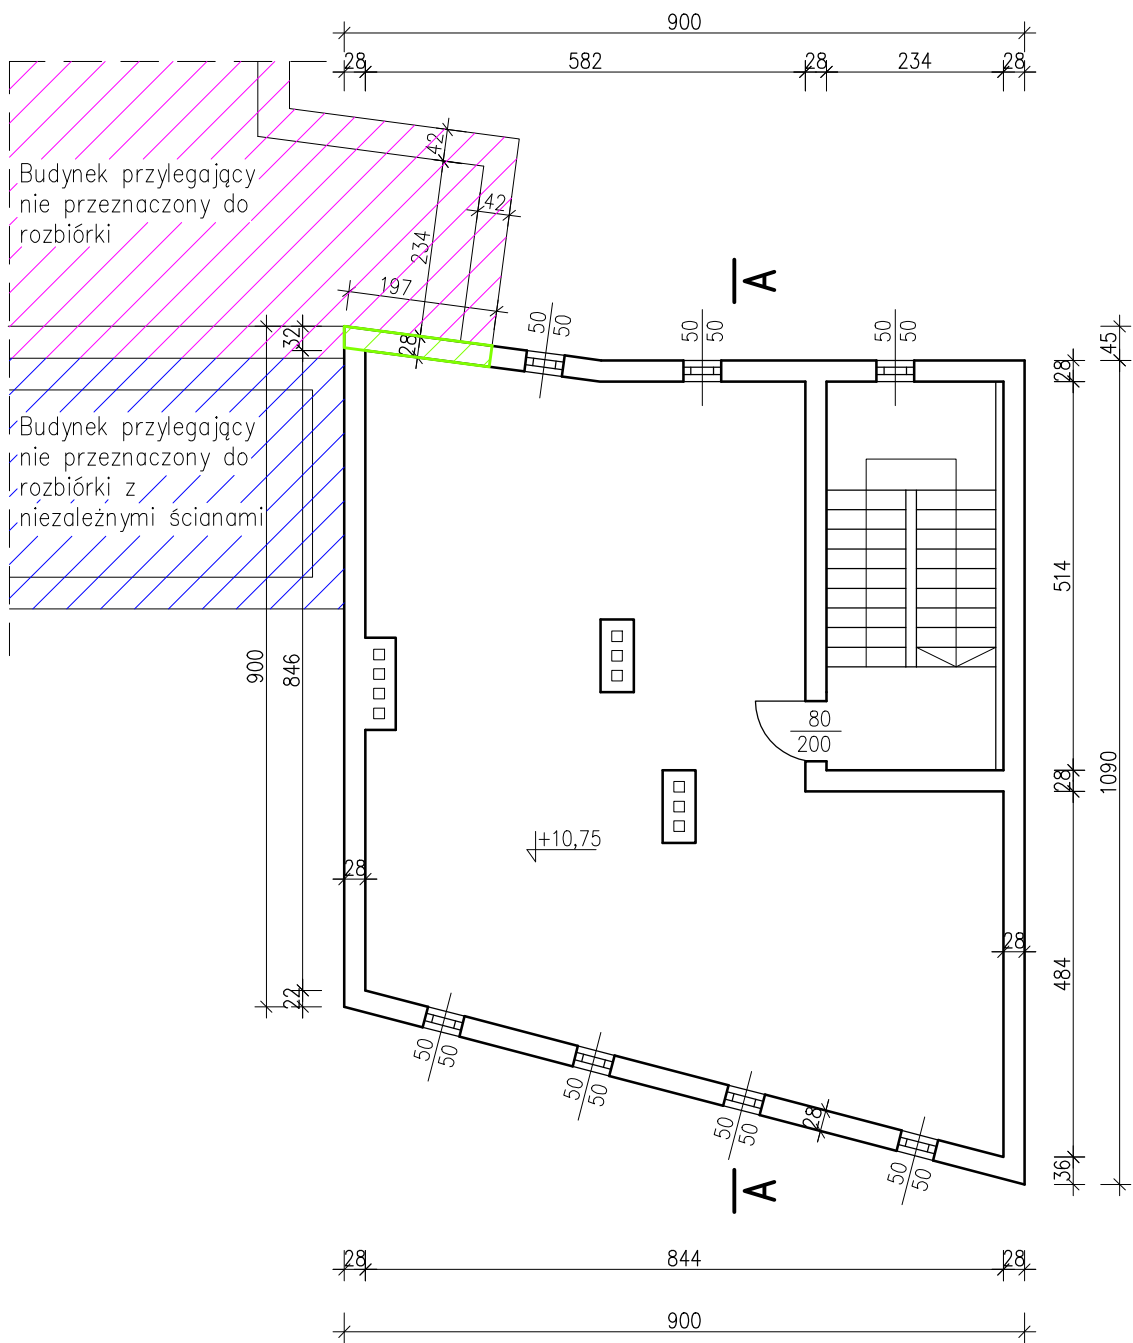

Fragment ściany wspólnej  
z sąsiednim budynkiem –  
nie przeznaczony do  
rozbiórki

**RW** PROJEKT  
RW PROJEKT SP. Z O.O.  
UL. KREDYTOWA 8/2  
40-562 KATOWICE  
NIP 6342993740  
KRS 0000892377

**RW PROJEKT SP. Z O.O.**  
40-562 Katowice ul. Kredytowa 8/2  
www.rwprojekt.com e-mail: biuro@rwprojekt.com

INWESTOR:  
**Wspólnota Mieszkaniowa 3192**  
**ul. Sikorskiego 19, 20, ul. Łużycka 25**  
reprezentowana przez  
Zakład Gospodarki Mieszkaniowej

LOKALIZACJA:  
woj. lubuskie; 66-400 Gorzów Wielkopolski;  
ul. Łużycka 25;  
j.e.086101\_1 Gorzów Wlkp.;  
Obręb 0005 Śródmieście; dz. nr 2081/2

TEMAT:  
**PROJEKT ROZBIÓRKI BUDYNKU**  
**MIESZKALNEGO WIELORÓDZINNEGO W**  
**GORZOWIE WLKP. PRZY UL. ŁUŻYCKIEJ 25**

RYSUNEK:  
**RZUT PODDASZA**

PROJEKTANT:  
MGR INŻ. NR UPR. 361/02  
**JACEK BIERNOT**  
SPRAWDZAJĄCY:  
INŻ. NR UPR. SLK/3234/POOK/10  
**TOMASZ BOBER**  
OPRACOWAŁ:  
MGR INŻ.  
**TOMASZ MACIEJOWSKI**

SKALA: **1:100** DATA: **01.2022**

NR RYS. **I-03**