


## Montaż węzła hydrantowego na długości z odchyleniem kolaniem

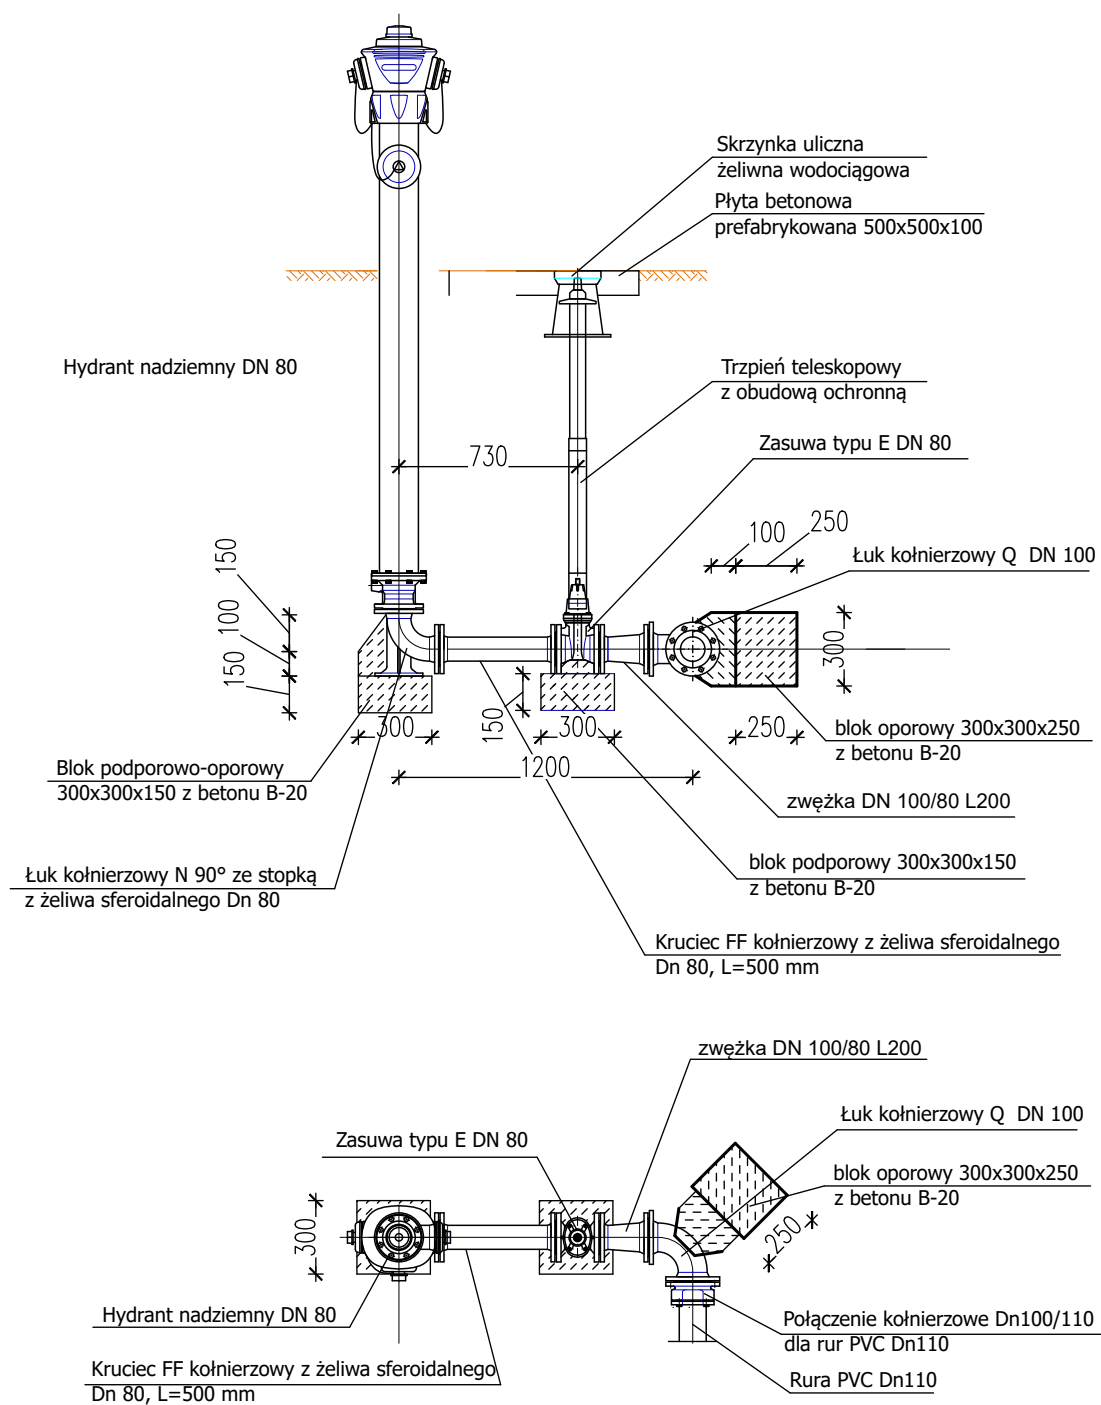

RYS.	Montaż węzła hydrantowego - rysunek typowy	nr rys. 3
NAZWA PROJEKTU	PROJEKT BUDOWLANY PROJEKT ZAGOSPODAROWANIA TERENU - ROZBUDOWA SIECI WODOCIĄGOWEJ	skala %
NAZWA I ADRES ZAMIERZENI A BUDOWL.	Sieć wodociągowa na działkach o nr ew.: 35/9, 35/14 w miejscowości Niszczycze gm. Bielsk.	data 06.2024
PROJEKTANT	mgr inż. Grażyna Dzięglewska PPPSiLS SANICO upr.proj. 82 / 92 w spec. inst.-inż. w zakresie sieci i instal. sanitarnych oraz ochr. środowiska; MAZ/IS/4132/02	