


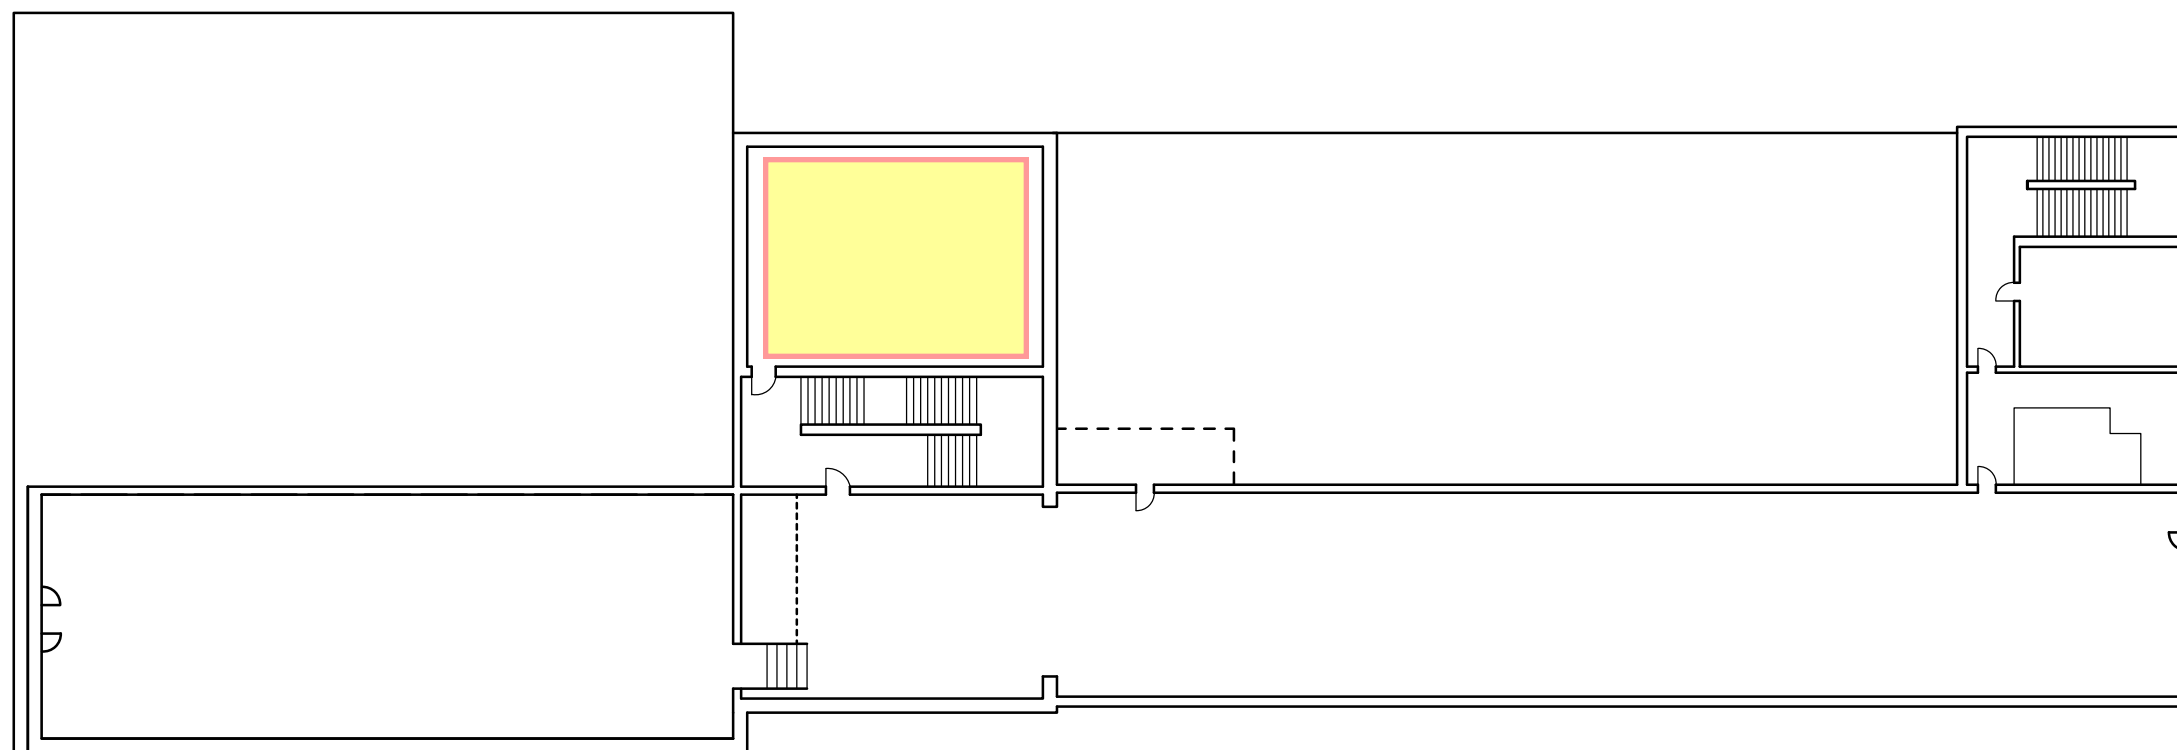

RYSUNEK POGLĄDOWY
Rzut III piętra



POMIESZCZENIE ŚWIETLICY - SALA KONFERENCYJNA