


Załącznik nr 2 do OPZ

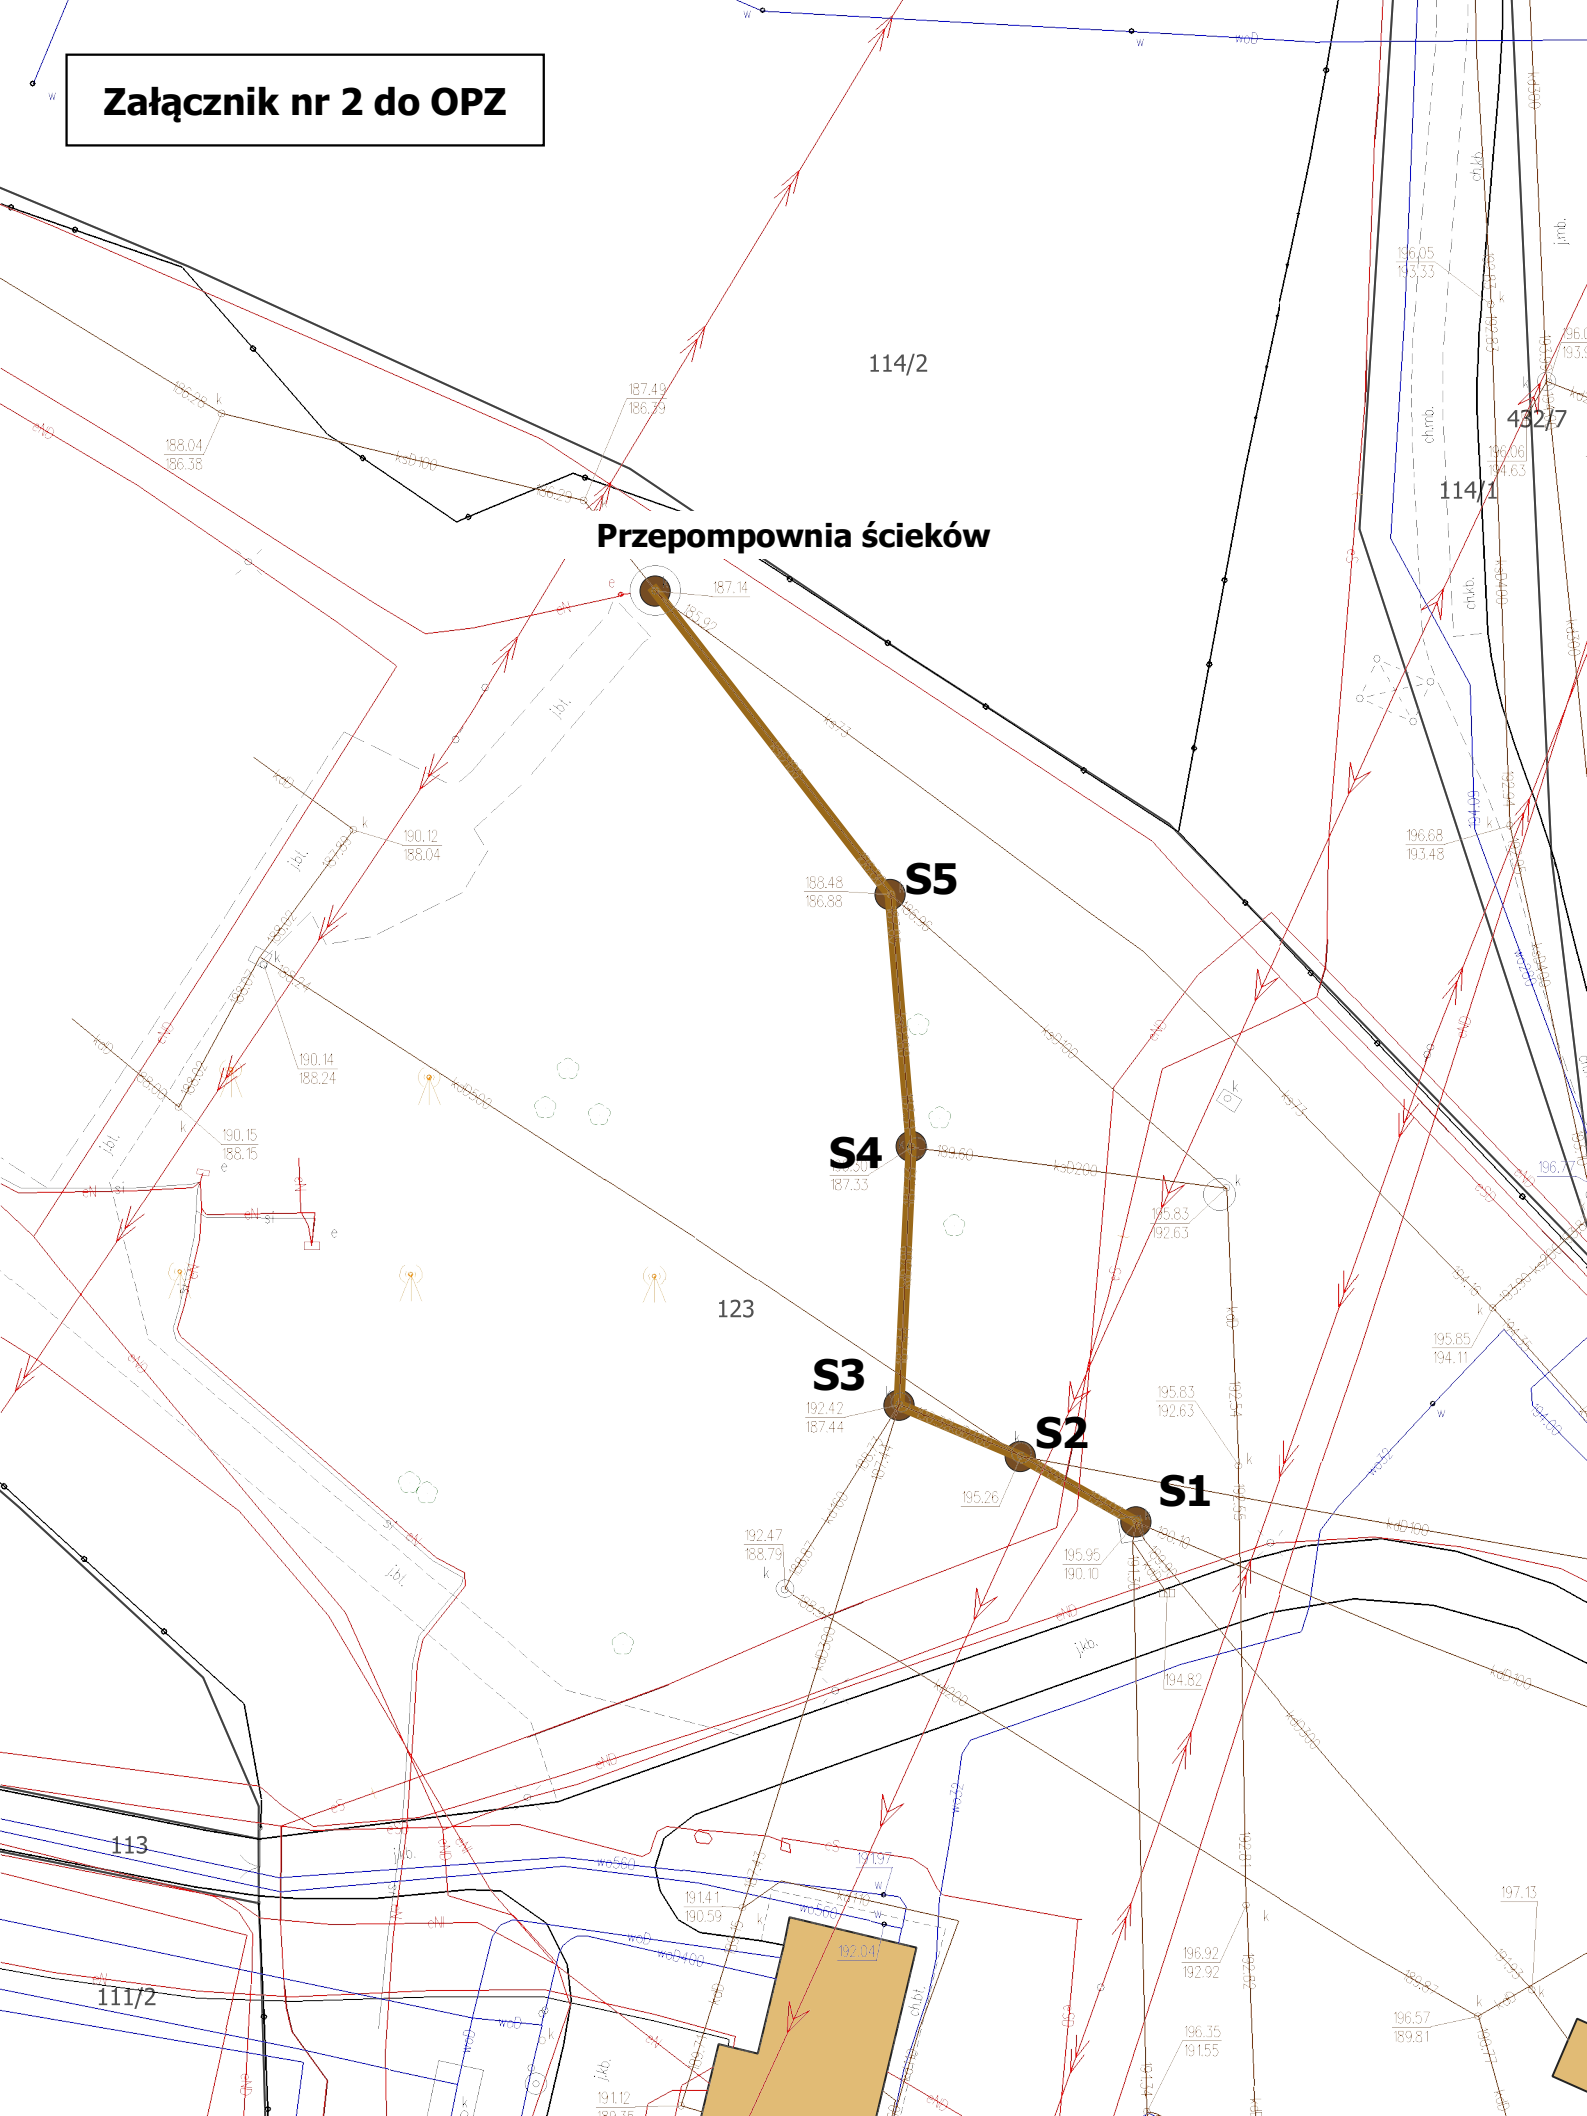

Skala 1:500