


RZUT II PIĘTRA  
1:100

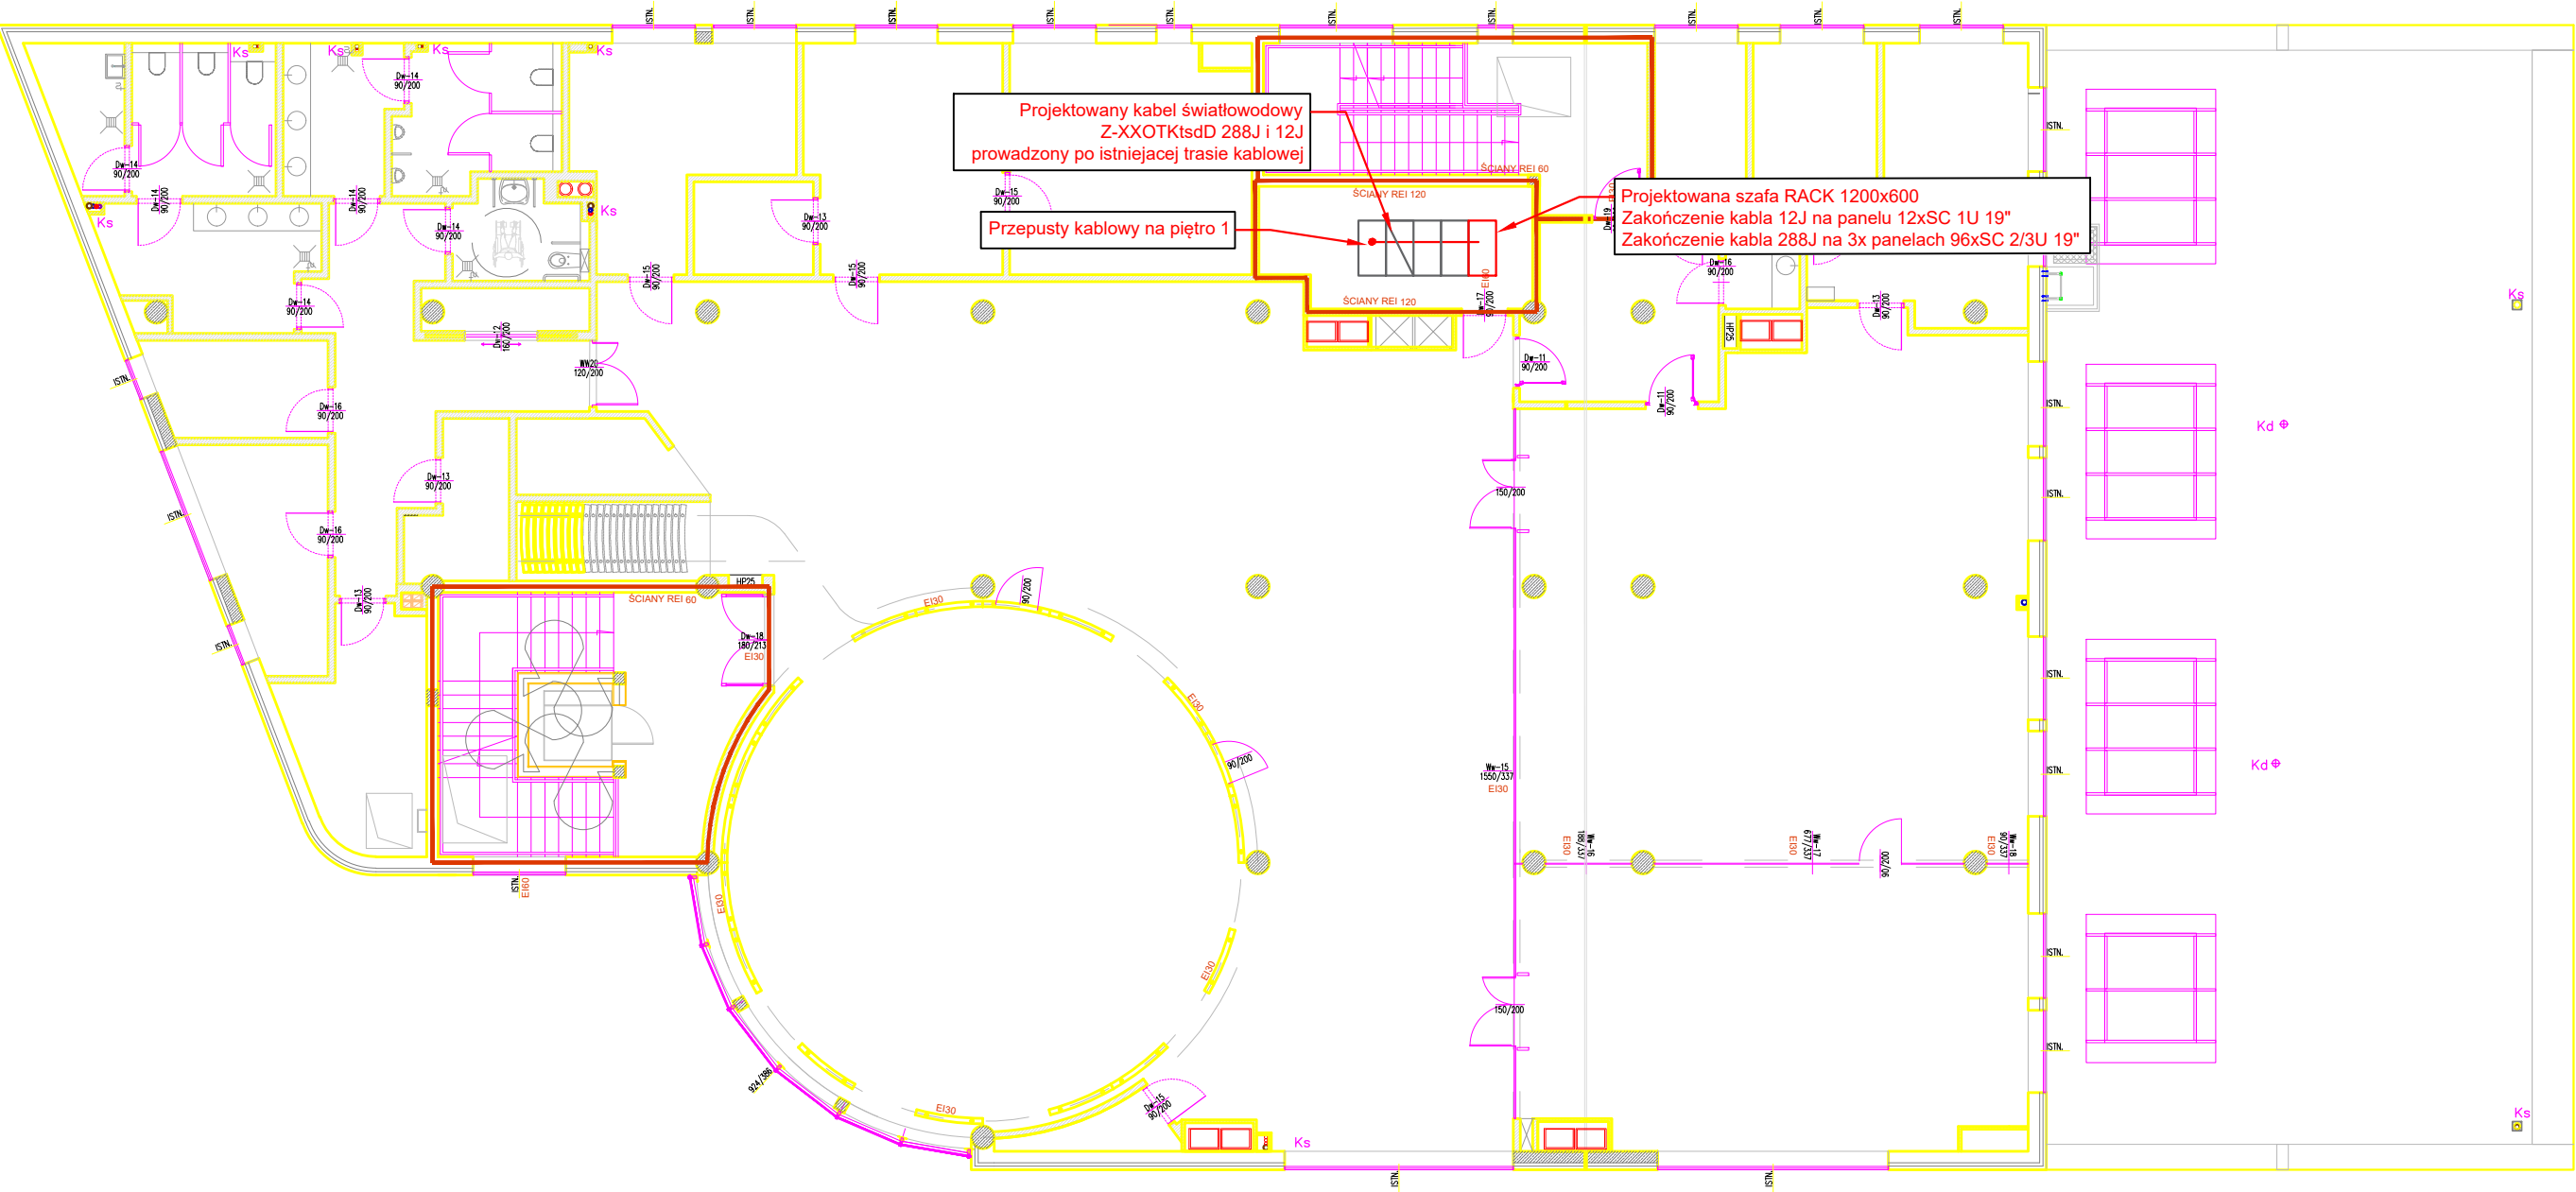

INWESTOR:  Gmina Miejska Legionowo ul. marsz. Józefa Piłsudskiego 41 05-120 Legionowo		TEMAT: Budowa Sieci Światłowodowej		
		RYSUNEK: Trasa kabla po obiekcie (Budynek CKK)		
		NR RYS.: R3 - ark 3	SKALA: 1:100	DATA: 06-2024
Opracował:	Marcin Chabrowski			
Sprawdził:	Roman Godlewski			