



Przyłącze z rury HDPE 40/3,7


INWESTOR:		TEMAT:	
Gmina Miejska Legionowo ul. marsz. Józefa Piłsudskiego 41 05-120 Legionowo		Budowa Sieci Światłowodowej	
		RYSUNEK:	
		Przyłącze Handlowa	
		NR RYS.:	DATA:
		R6 - ark 2	06-2024
SKALA:			
1:250			
Opracował:	Marcin Chabrowski		
Sprawdził:	Roman Godlewski		

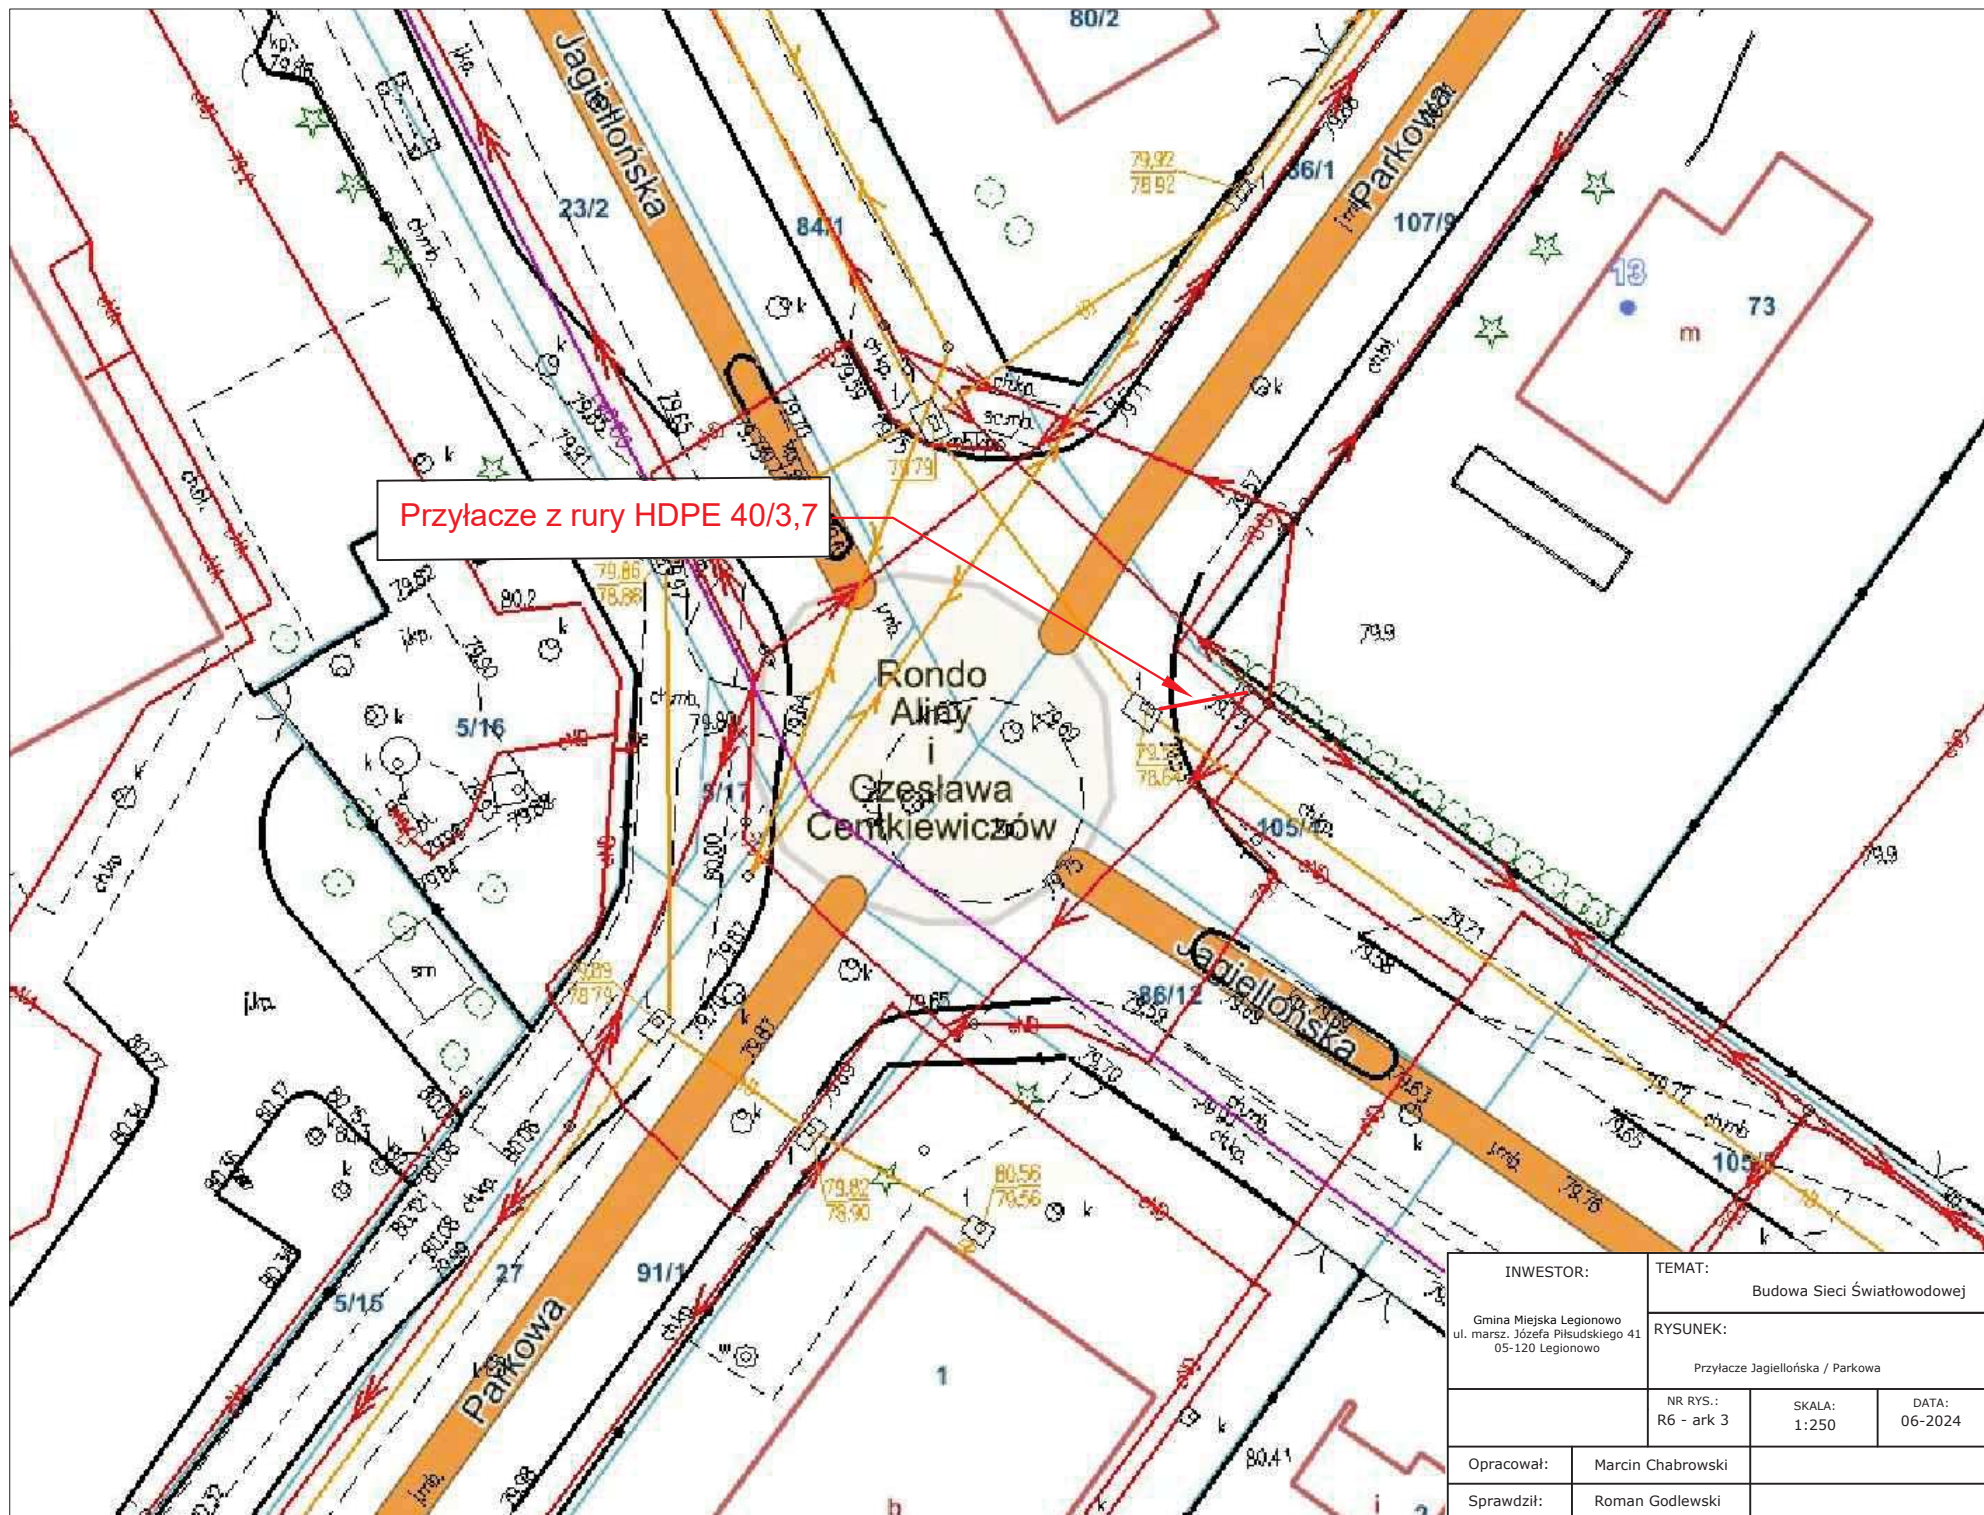


INWESTOR:		TEMAT:	
Gmina Miejska Legionowo ul. marsz. Józefa Piłsudskiego 41 05-120 Legionowo		Budowa Sieci Światłowodowej	
NR RYS.: R6 - ark 3		RYSUNEK:	
		Przyłącze Jagiellońska / Parkowa	
SKALA: 1:250		DATA: 06-2024	
Opracował:	Marcin Chabrowski		
Sprawdził:	Roman Godlewski		

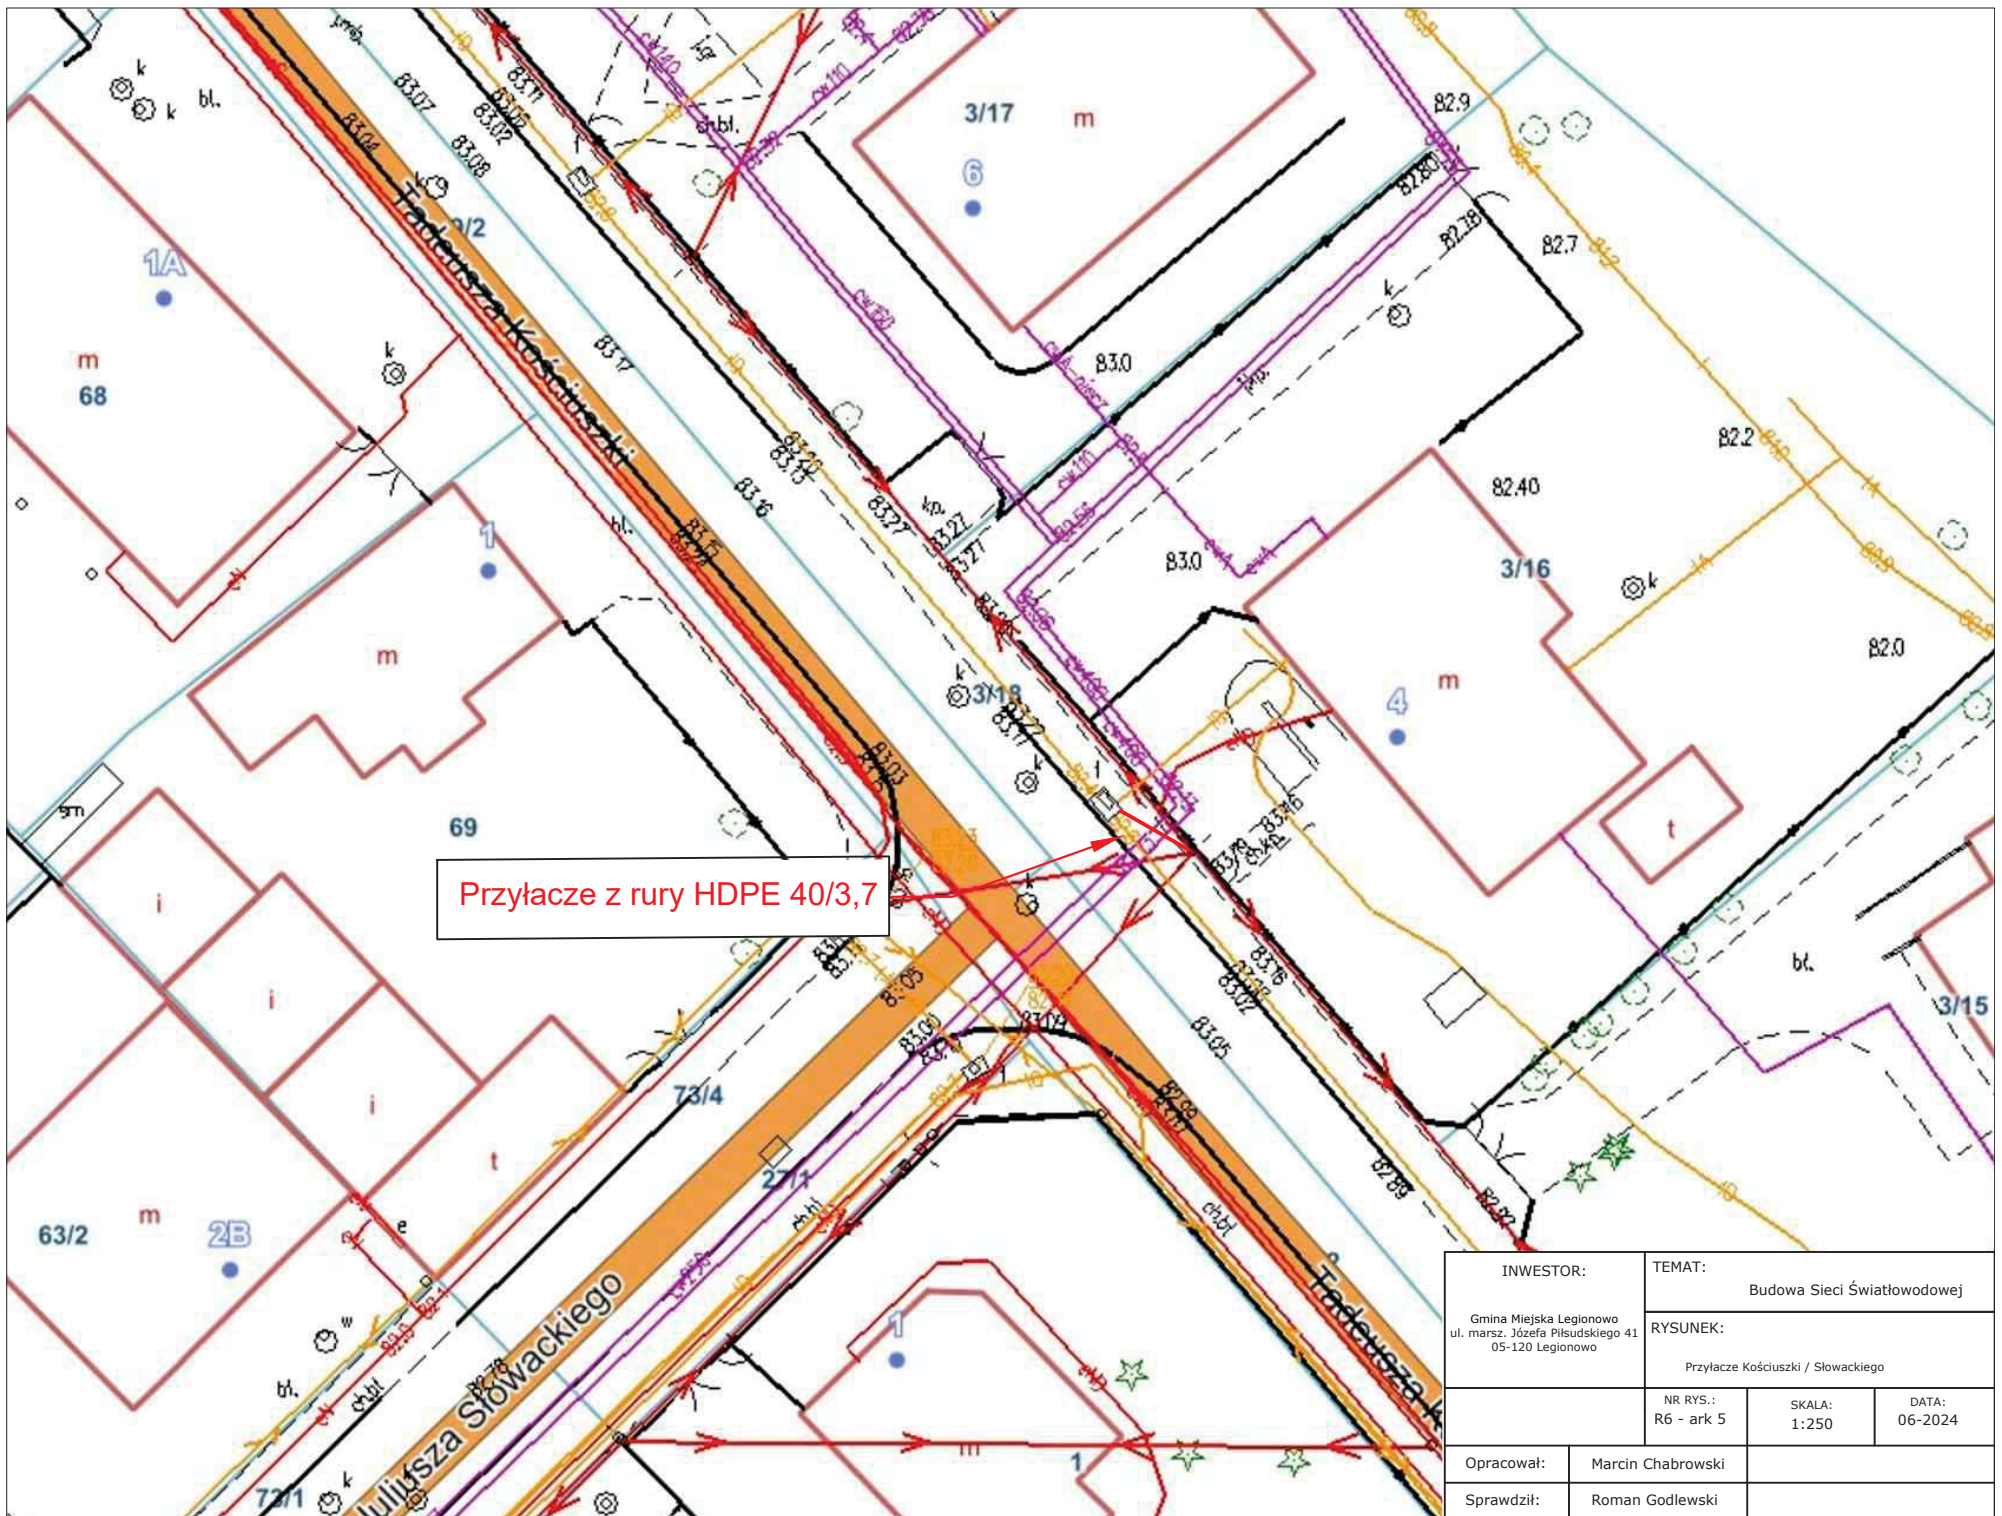


INWESTOR:		TEMAT:		
Gmina Miejska Legionowo ul. marsz. Józefa Piłsudskiego 41 05-120 Legionowo		Budowa Sieci Światłowodowej		
		RYSUNEK:		
		Przyłącze Kościuszki / Słowackiego		
		NR RYS.: R6 - ark 5	SKALA: 1:250	DATA: 06-2024
Opracował:	Marcin Chabrowski			
Sprawdził:	Roman Godlewski			

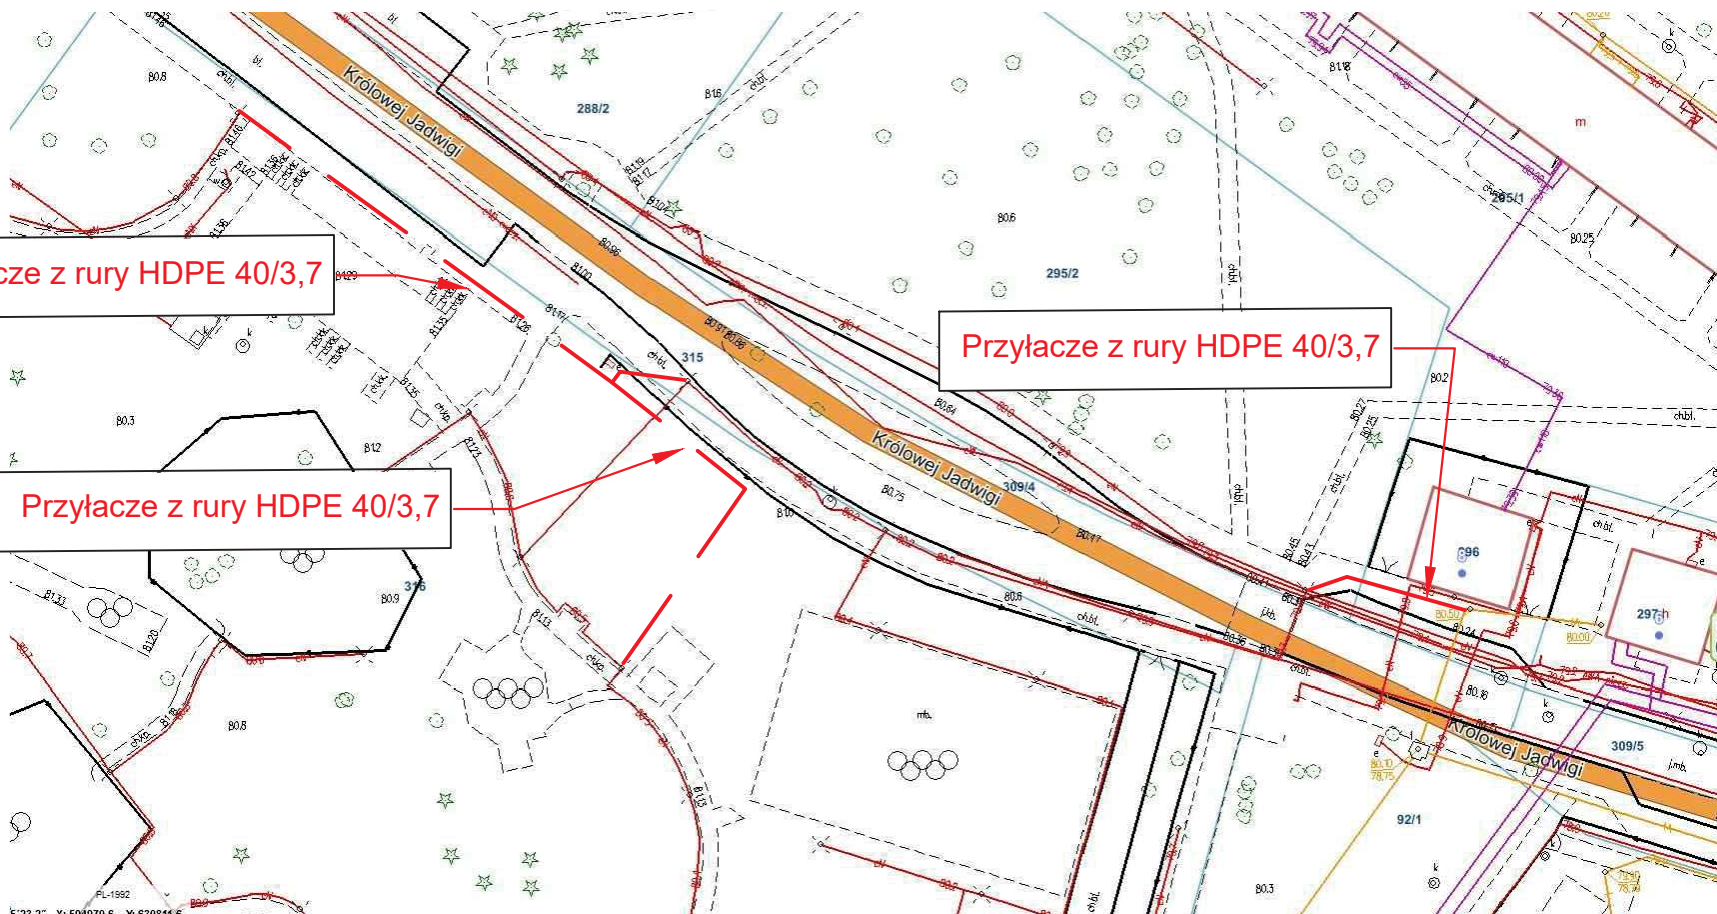

INWESTOR:		TEMAT:		
Gmina Miejska Legionowo ul. marsz. Józefa Piłsudskiego 41 05-120 Legionowo		Budowa Sieci Światłowodowej		
		RYSUNEK:		
		Przyłącze Królowej Jadwigi		
		NR RYS.: R6 - ark 6	SKALA: 1:500	DATA: 06-2024
Opracował:	Marcin Chabrowski			
Sprawdził:	Roman Godlewski			

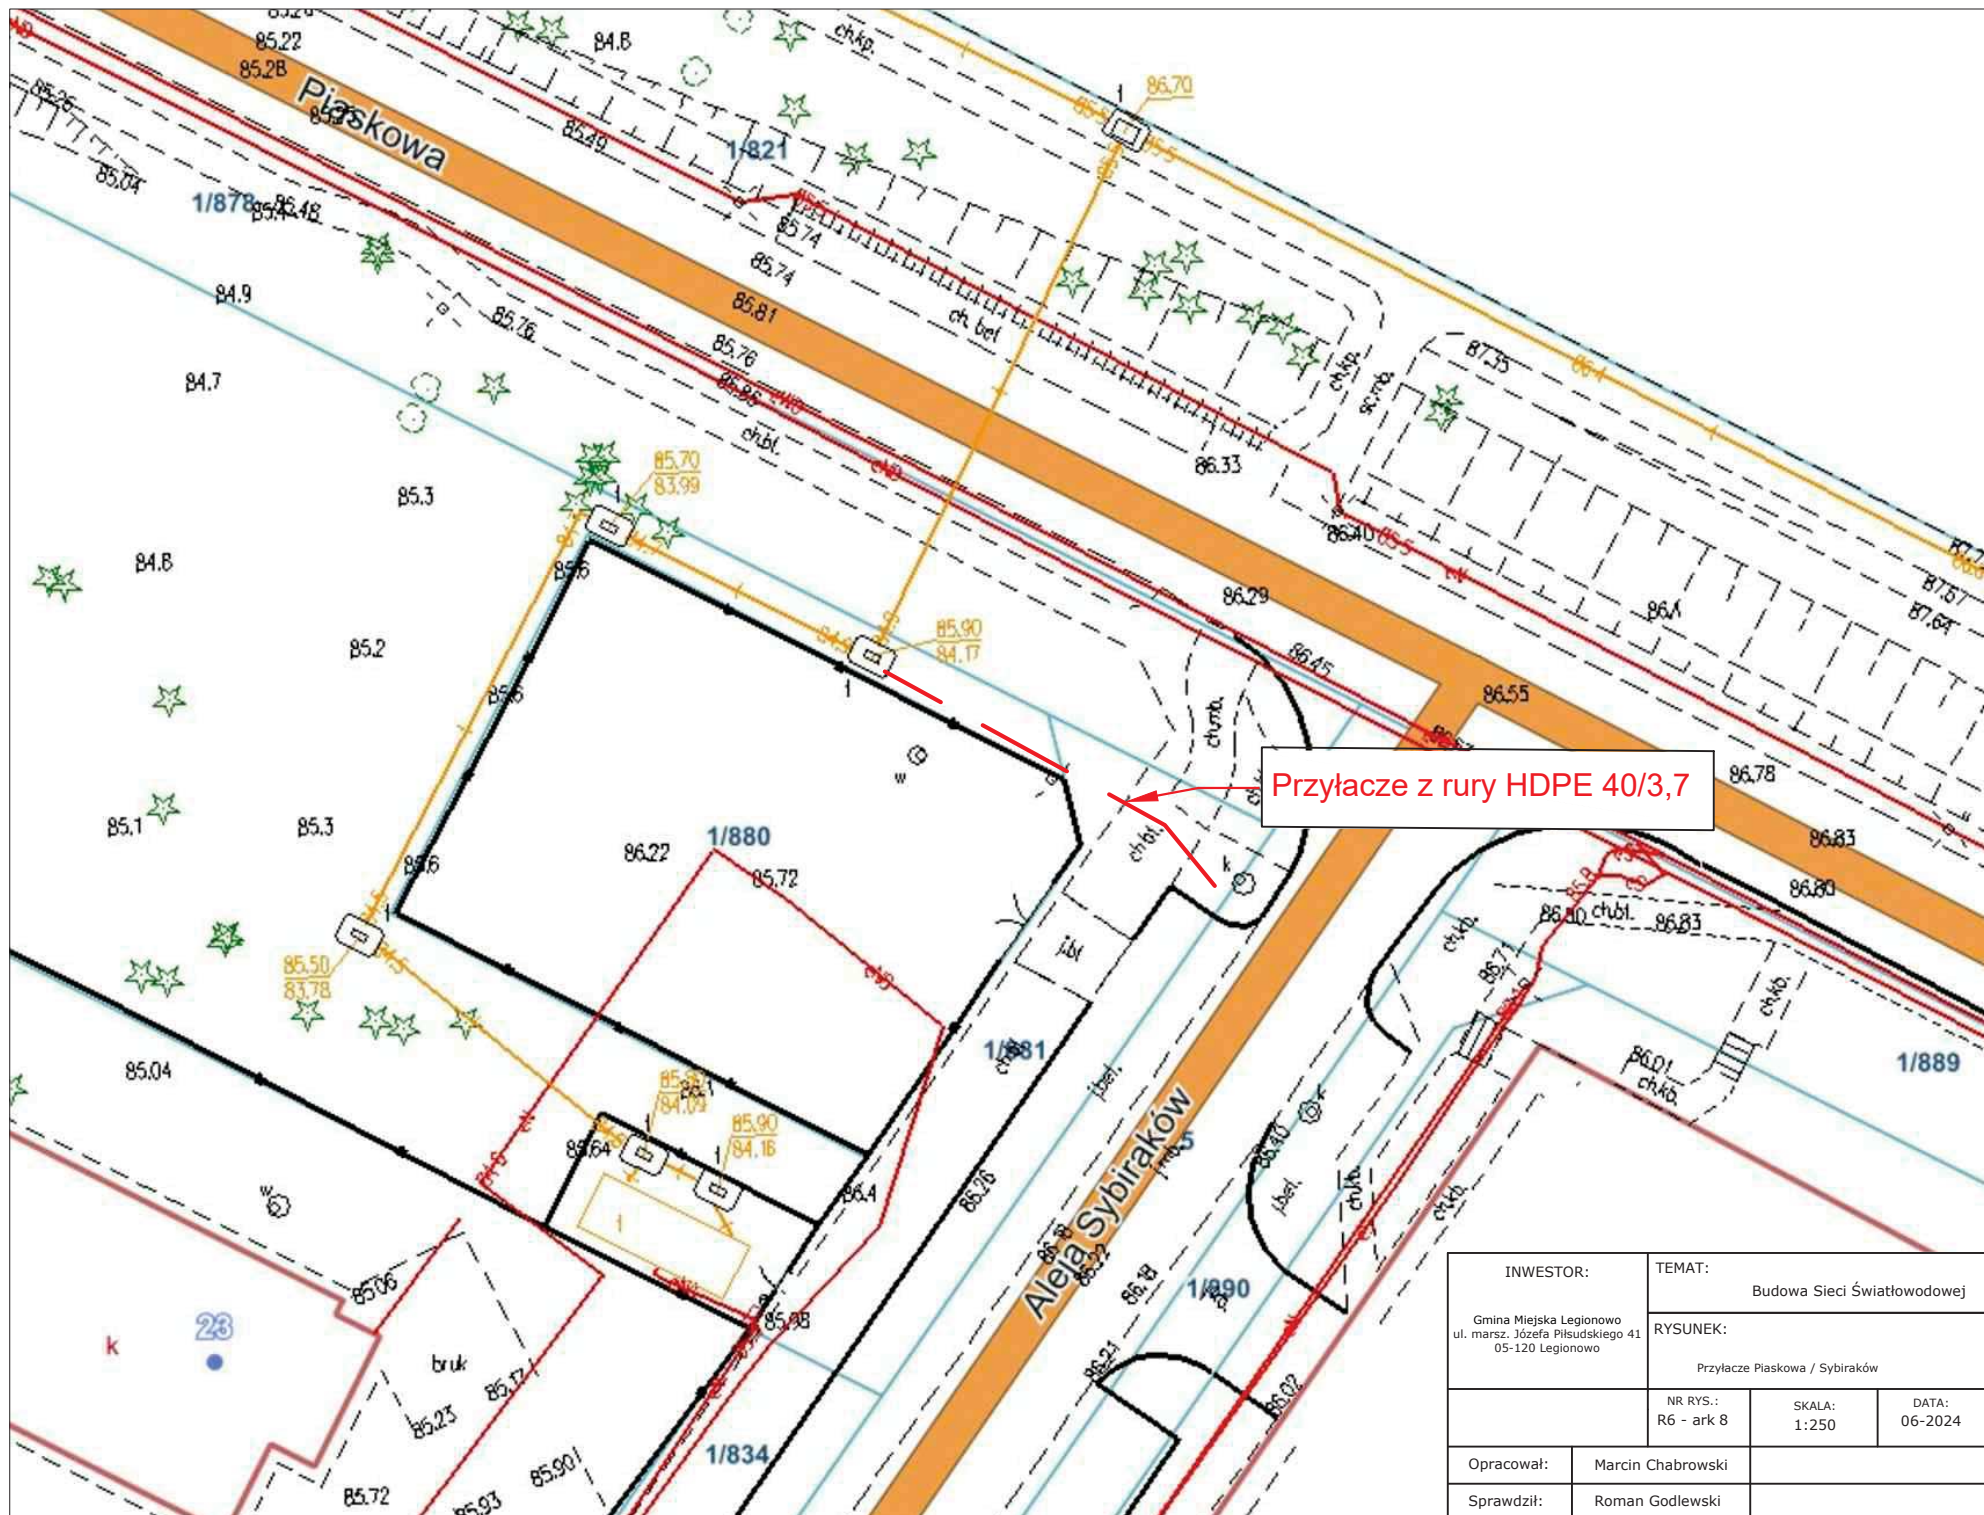

INWESTOR:		TEMAT:		
Gmina Miejska Legionowo ul. marsz. Józefa Piłsudskiego 41 05-120 Legionowo		Budowa Sieci Światłowodowej		
		RYSUNEK:		
		Przyłącze Piaskowa / Sybiraków		
		NR RYS.:	SKALA:	DATA:
		R6 - ark 8	1:250	06-2024
Opracował:	Marcin Chabrowski			
Sprawdził:	Roman Godlewski			

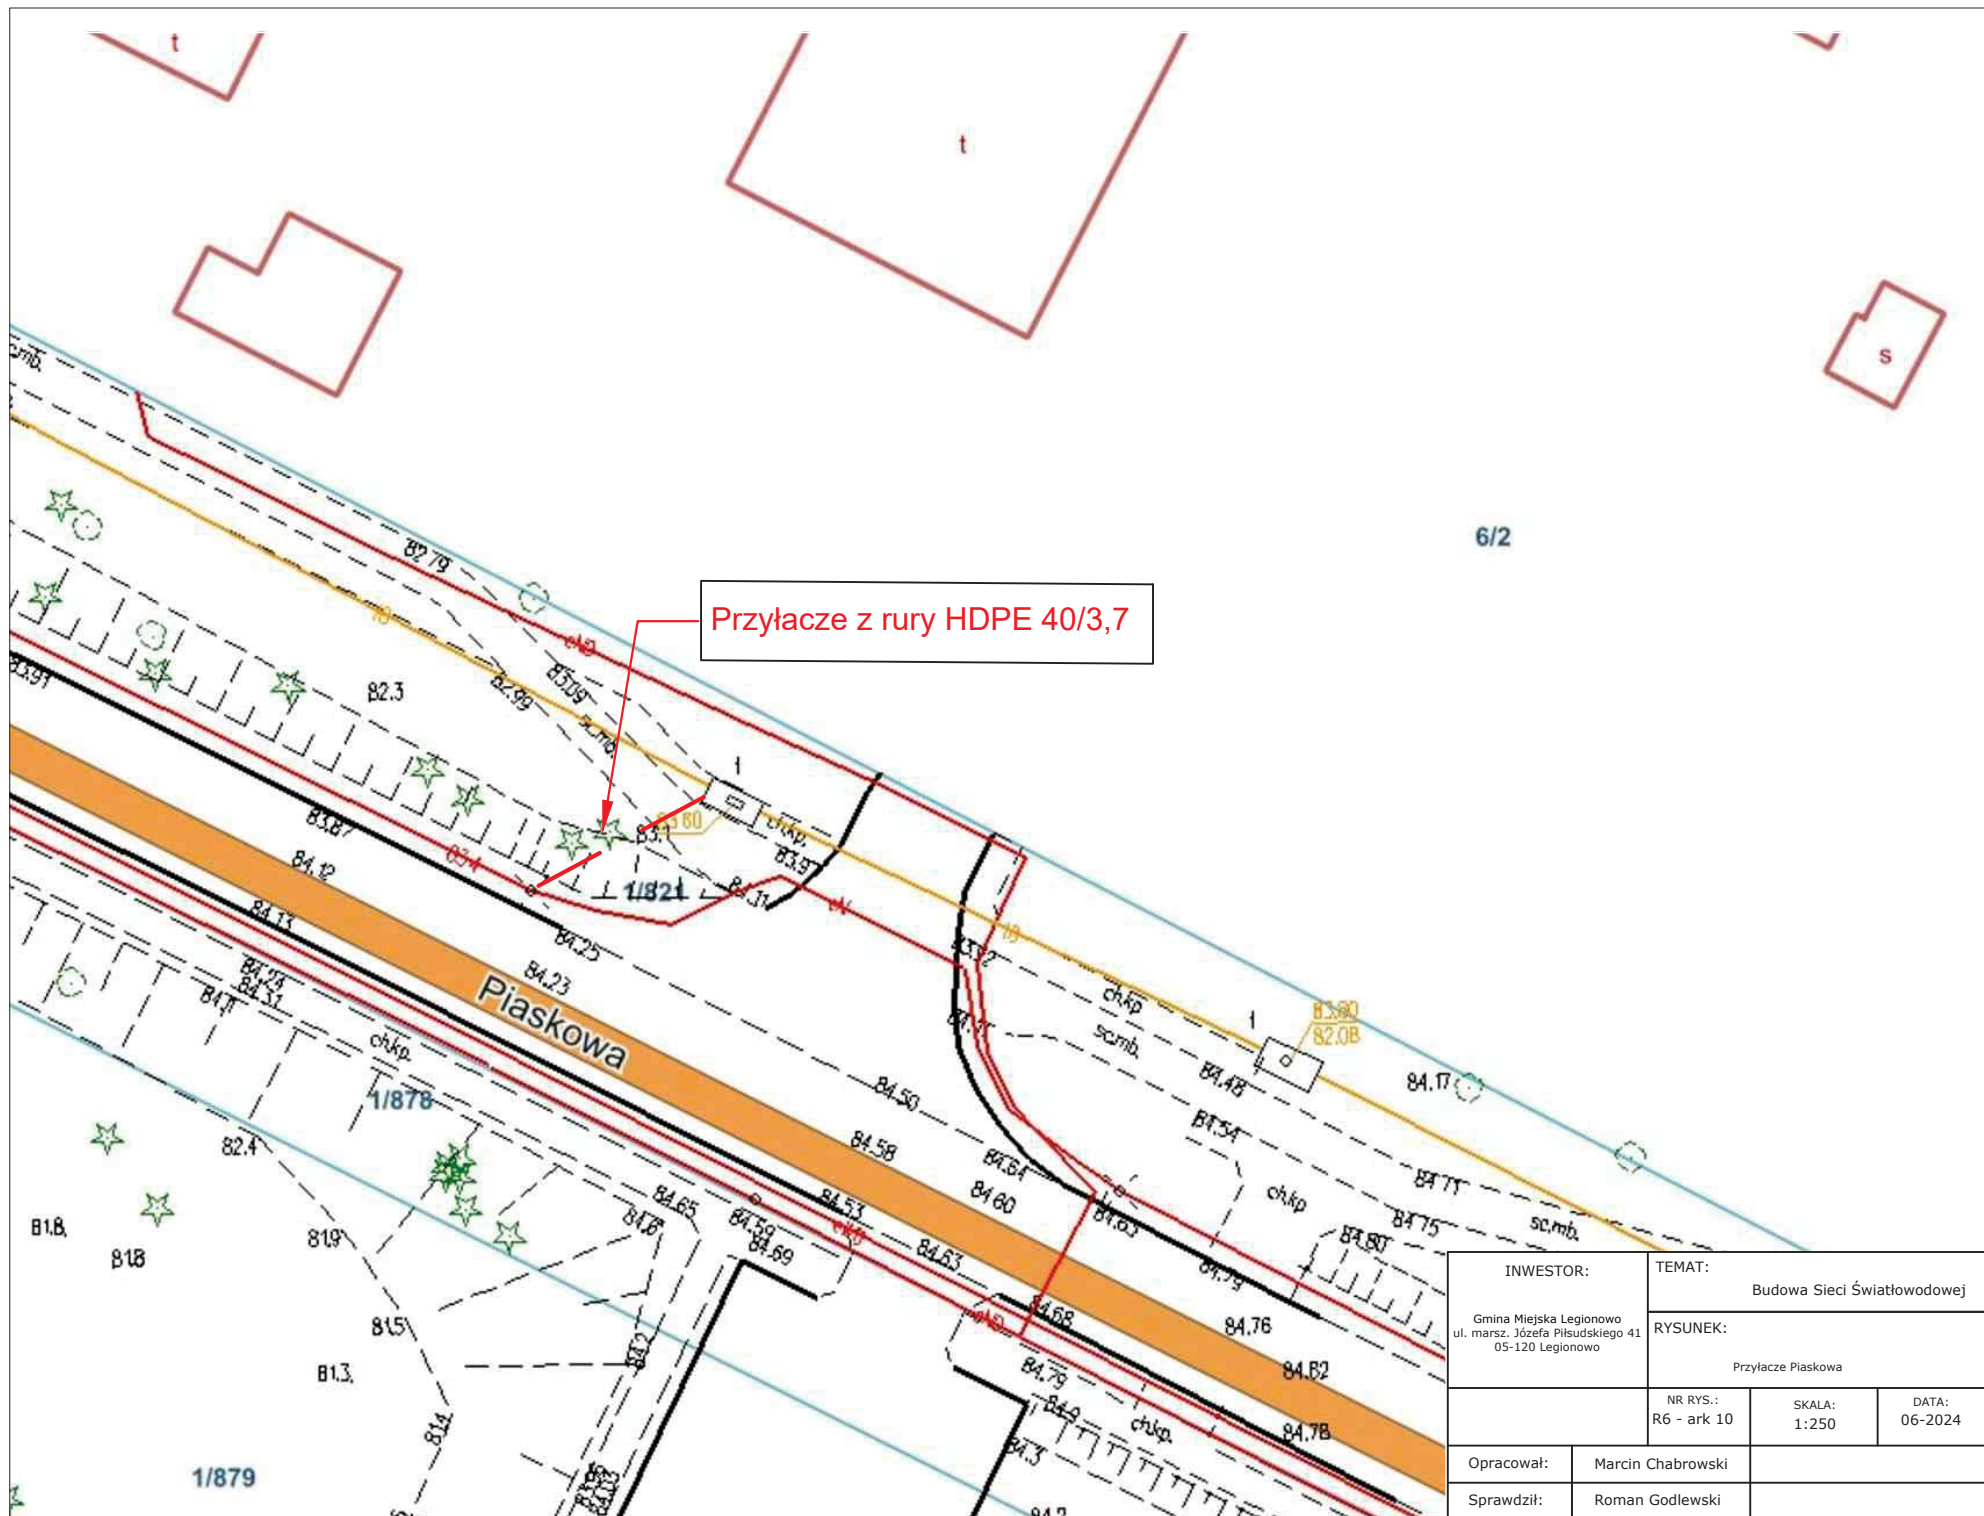



INWESTOR:		TEMAT:	
Gmina Miejska Legionowo ul. marsz. Józefa Piłsudskiego 41 05-120 Legionowo		Budowa Sieci Światłowodowej	
		RYSUNEK:	
		Przylące Piaskowa / Strużańska	
		NR RYS.: R6 - ark 12	SKALA: 1:250
		DATA: 06-2024	
Opracował:	Marcin Chabrowski		
Sprawdził:	Roman Godlewski		