


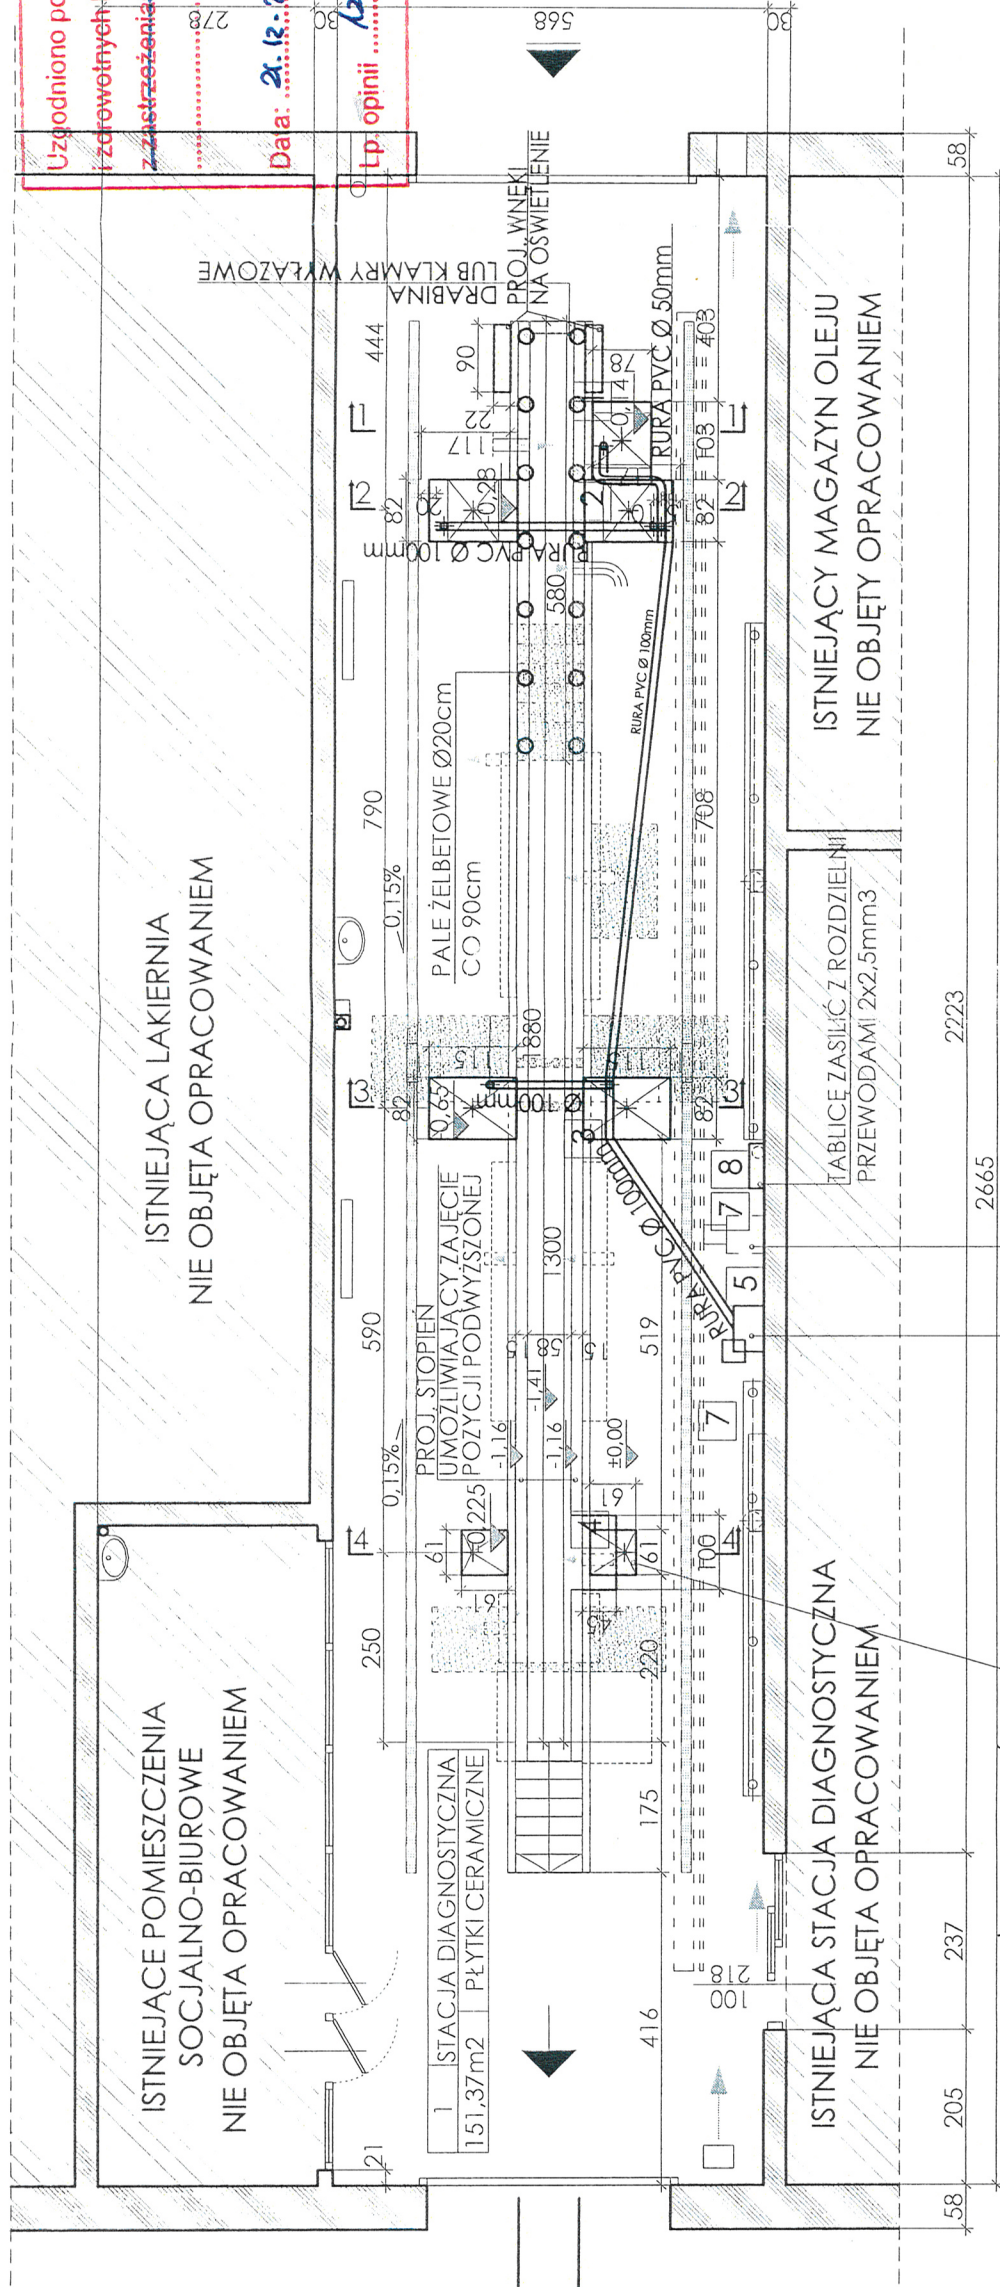

DO USUNIĘCIA

KIERUNEK JAZDY



PREZYDENT MIASTA
Bielska-Biała

-27-

Nr 14.241 RK-733-20-11/2010
ZATWIERDZAM

Bielsko-Biała, dn. 15.02.2010r.

Z up. PREZYDENTA MIASTA

mgr inż. arch. Jerzy Skulimowski
ZASTĘPCA NACZELNIKA WYDZIAŁU
URBANISTYKI I ARCHITEKTURY


- NR ZESTAWIENIE NOWEGO WYPOSAŻENIA
- URZĄDZENIE DO BADANIA ZBIERNOŚCI KÓŁ JEZDNYCH POJAZDU
 - URZĄDZENIE DO KONTROLI SKUTECZNOŚCI TŁUMIENIA DŹWIĘKU ZAWIESZENIA POJAZDU
 - URZĄDZENIE ROLKOWE DO KONTROLI DZIAŁANIA HAMULCÓW
 - URZĄDZENIE DO WYMUSZANIA SZARPNIĘĆ KOŁAMI JEZDNYMI POJAZDU
 - SZAFKA STEROWNICZA
 - PRZYRZĄD DO POMIARU GEOMETRII I USTAWIENIA KÓŁ I OSI POJAZDU
 - SYSTEM WYCIĄGU SPALIN Z AUTOMATYCZNYM POWROTEM WÓZKA
 - TABLICA STEROWNICZA DLA URZĄDZENIA NR 7

DO SZAFY STEROWNICZEJ
NALEŻY DOPROWADZIĆ
PRZEWODY 5x6mm²

DO SZYNY SYSTEMU WYCIĄGU SPALIN
PRZECIWPÓŁWYCIĄGOWYCH
ORAZ DO WENTYLATORA DOPROWADZIĆ
PRZEWODY 5x2,5mm²

PRZEKRÓJ B-B


bez uwzgl.

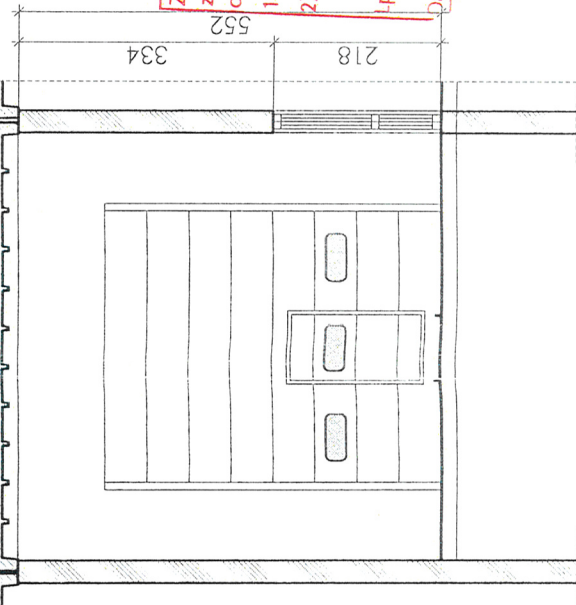

Zaopiniowano pod względem zgodności
z przepisami bezpieczeństwa i higieny pracy
oraz wymaganiami ergonomii

1) bez zastrzeżeń
2) mgr inż. Bogusława Korczyńska-Różek
upr. budowlane do proj. i kierowania
robotami budowlanymi bez ograniczeń
w specjalności konstrukcyjno - budowlanej
nr OPL/0374/PWOK/08
Opole, ul. Chmielna 10
tel. 505 16 1 188
Data 12.12.2009

Uzgodniono pod względem wymagań higienicznych
i zdrowotnych bez zastrzeżeń.
z zastrzeżeniami
mgr inż. Bogusława Korczyńska-Różek
rzeszowska ds. sanitarnych
higienicznych
upr. Nr 159/P/09
w zakresie budowlano -
przemysłowego
Opole, ul. Chmielna 10
tel. 505 16 1 188
Data: 12.12.2009
lp. opinii 12/09

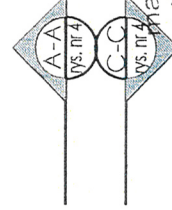

magister inżynier architekt
ANNA LA FONTAINE
upr. w inżynierii budowlanej
do projektowania
nr świadectwa 14/08/DCC/14

OKRĘGOWA STACJA KONTROLI POJAZDÓW		BIELSKO-BIAŁA, UL. DŁUGA, DZ. NR 326/34	
TYTUŁ RYSUNKU	RZUT PRZYZIEMIA, PRZEKRÓJ B-B	ZLECENIE NR	18/2009
DATA	11.2009	NR RYSUNKU	2
AUTOR OPRACOWANIA: mgr inż. arch. ANNA LA FONTAINE mgr inż. ANNA BODAKIEWICZ			

AUTOR BRANŻY ARCHITEKTONICZNEJ	AUTOR BRANŻY KONSTRUKCYJNEJ
mgr inż. Anna Bodakiewicz upr. budowlane do proj. i kierowania robotami budowlanymi bez ograniczeń w specjalności konstrukcyjno - budowlanej nr OPL/0374/PWOK/08	mgr inż. Anna Bodakiewicz upr. budowlane do proj. i kierowania robotami budowlanymi bez ograniczeń w specjalności konstrukcyjno - budowlanej nr OPL/0374/PWOK/08
SPRAWDZAJĄCY BRANŻĘ ARCHITEKTONICZNA	SPRAWDZAJĄCY BRANŻĘ KONSTRUKCYJNA

