


PRZEKRÓJ 4-4

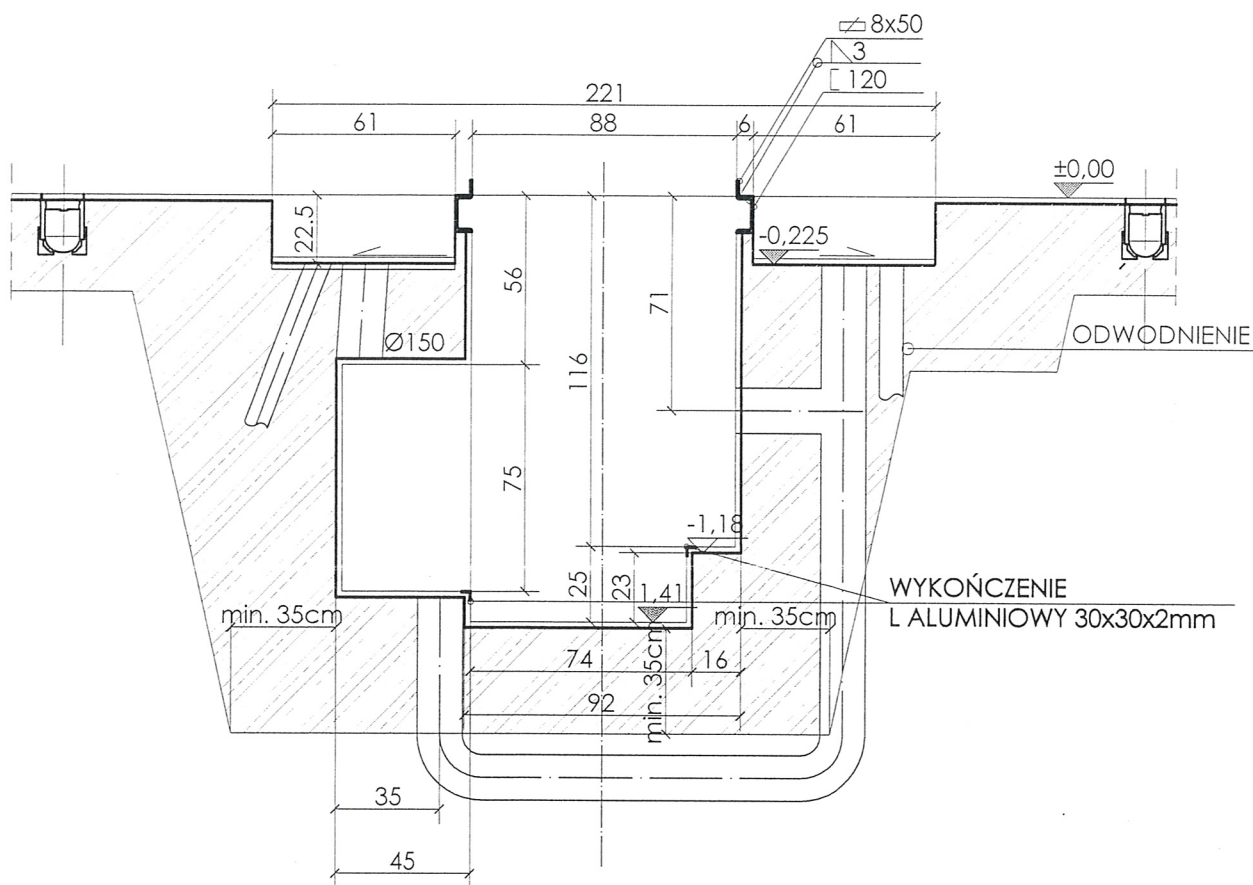

AUTOR BRANŻY KONSTRUKCYJNEJ

mgr inż. Anna Bodakiewicz
upr. budowlane do proj. i kierowania
robotami budowlanymi bez ograniczeń
w specjalności konstrukcyjno-budowlanej
nr OPL/C374/PWOK/08

SPRAWDZAJĄCY BRANŻĘ KONSTRUKCYJNĄ



OKRĘGOWA STACJA KONTROLI POJAZDÓW

ADRES OBIEKTU

BIELSKO-BIAŁA, UL. DŁUGA, DZ. NR 326/31

TYTUŁ RYSUNKU

PRZEKRÓJ 4-4

AUTOR OPRACOWANIA:

mgr inż. ANNA BODAKIEWICZ

ZLECENIE NR

18/2009

DATA

11.2009

SKALA

1:25

NR RYSUNKU

8