


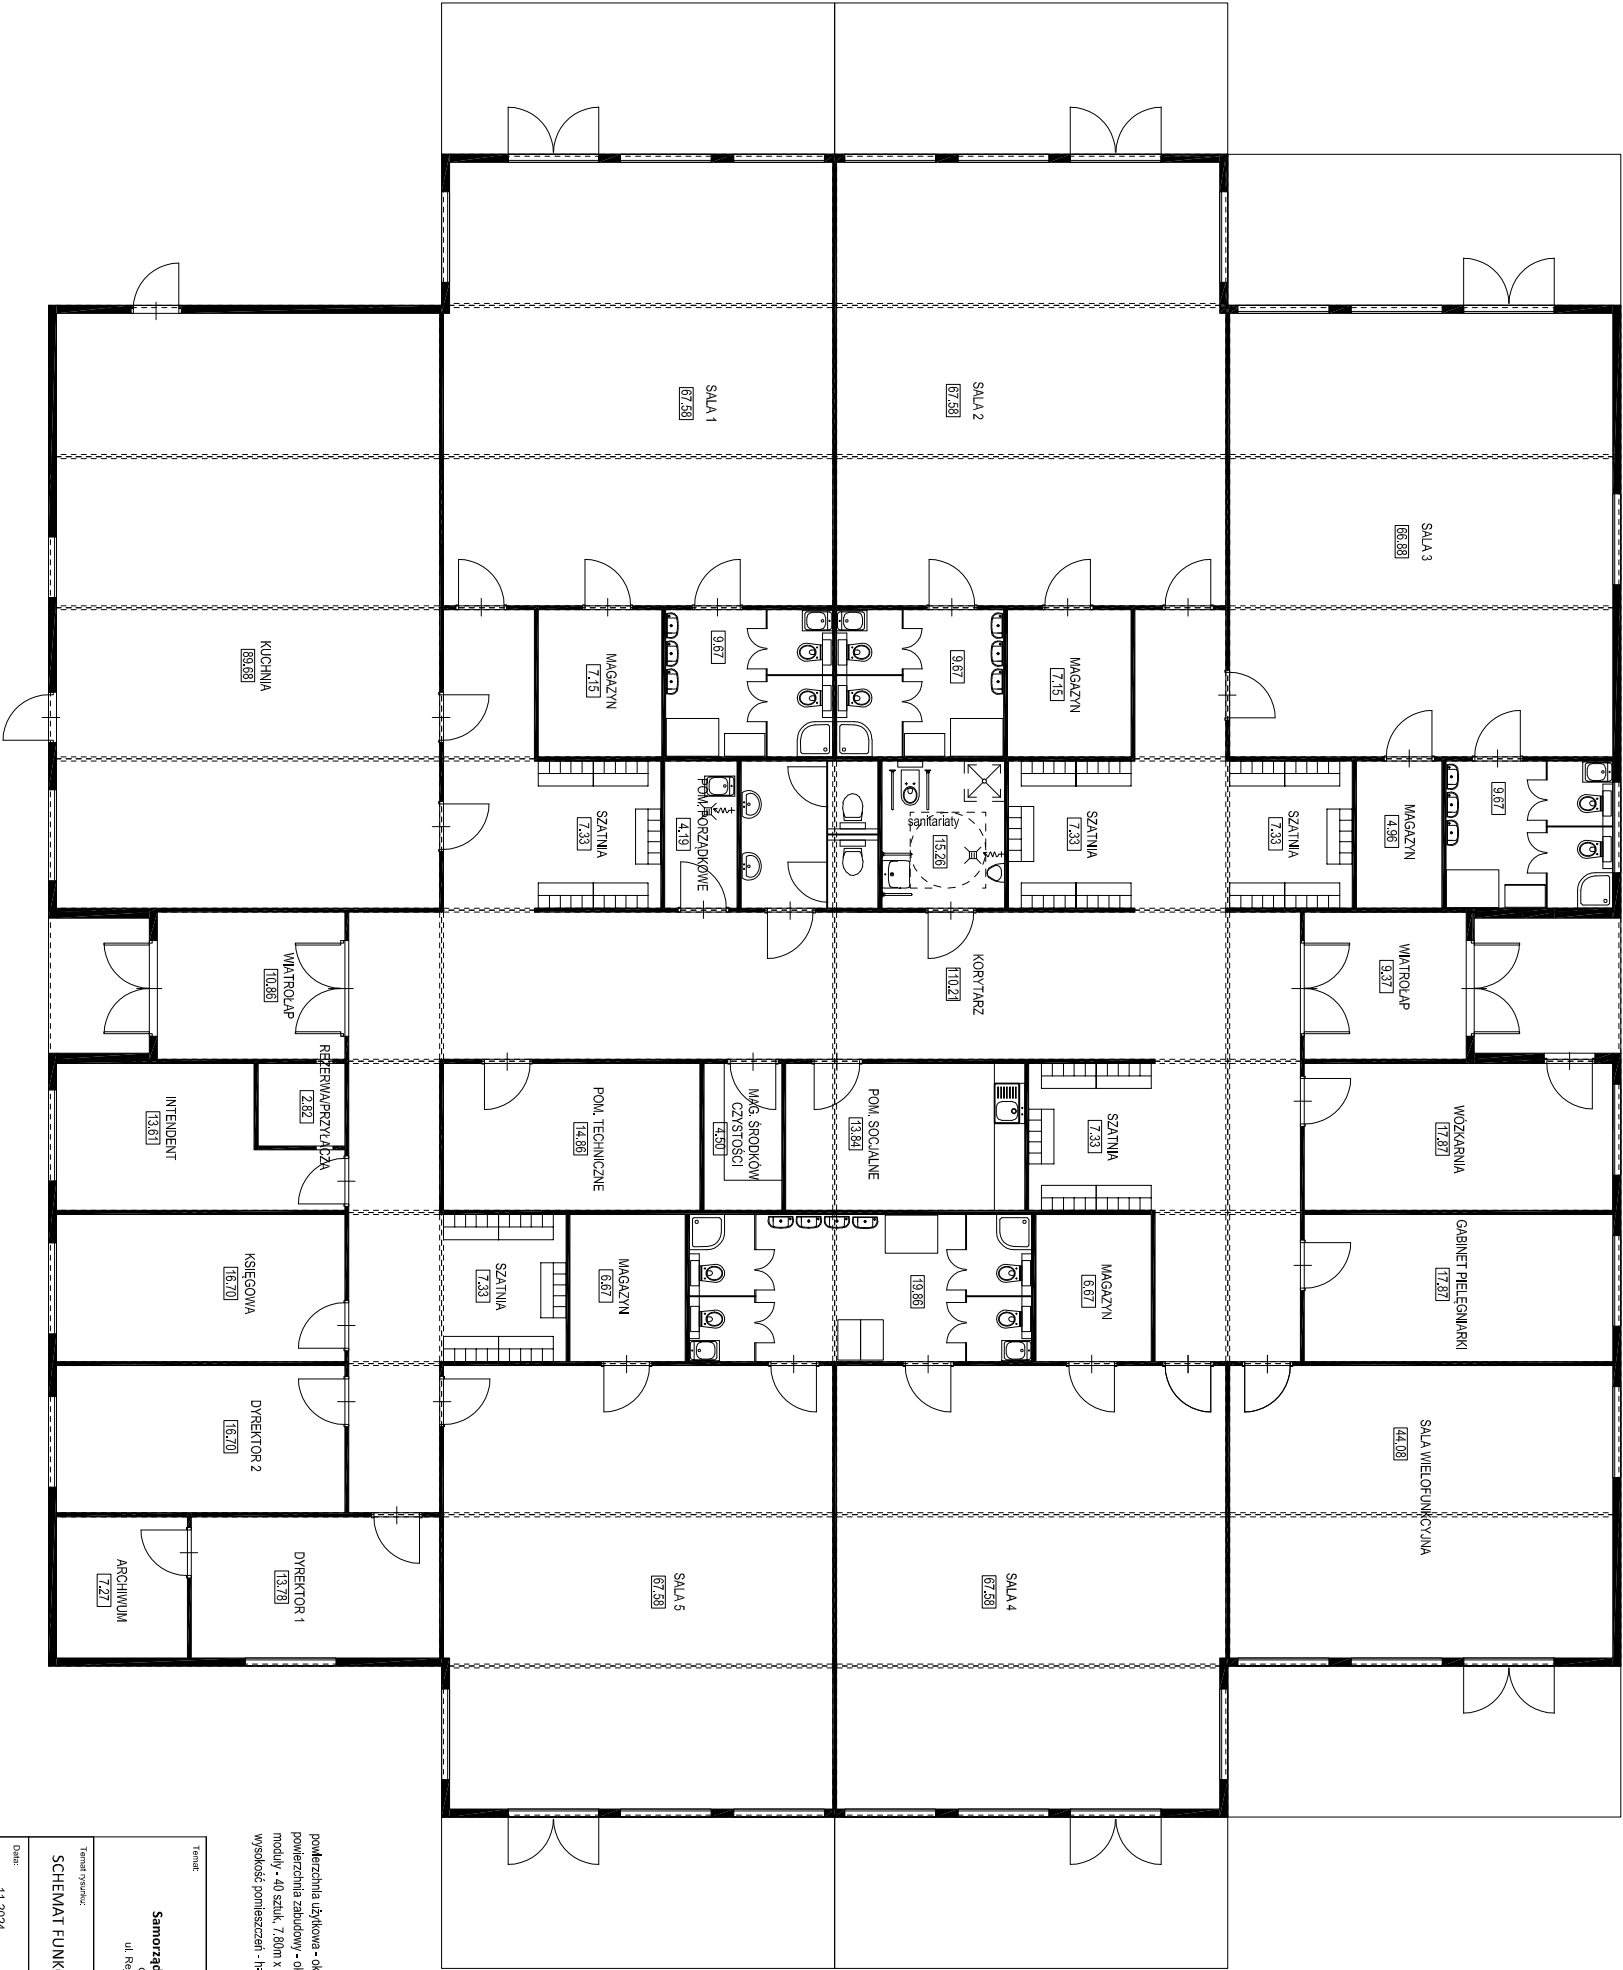

powierzchnia użytkowa - ok. 880 m²
powierzchnia zabudowy - ok. 936 m²
moduły - 40 sztuk, 7,80m x 3,00m
wysokość pomieszczeń - 11-12,10 m²

Temat:		
Samorządowy Żłobek Miasta Rumi		
ul. Reja, ul. Bp. E. Boprowskiego		
Temat projektu:		
SCHEMAT FUNKCJONALNY RZUTU BUDYNKU		
Data:	Skala:	N rysunku:
11.2024	1:150	1