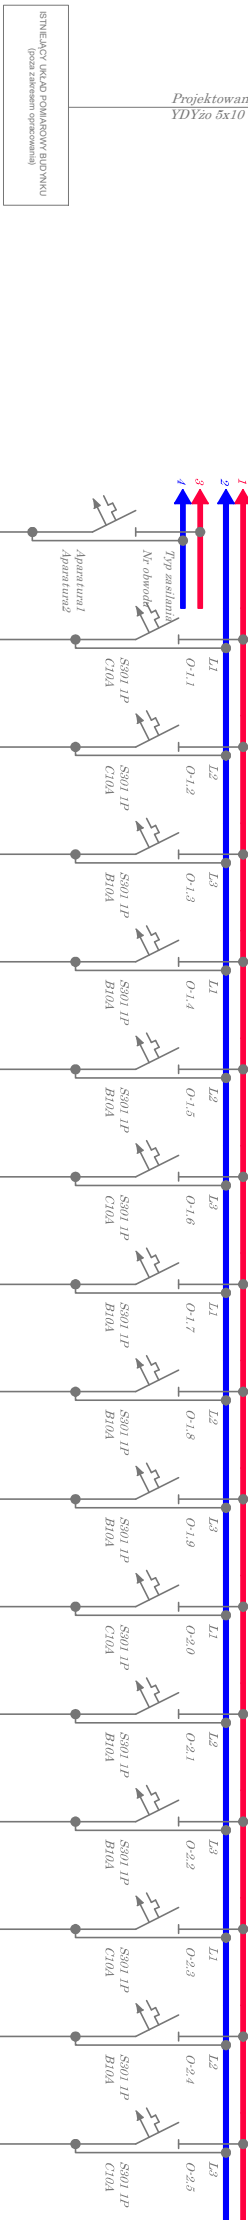
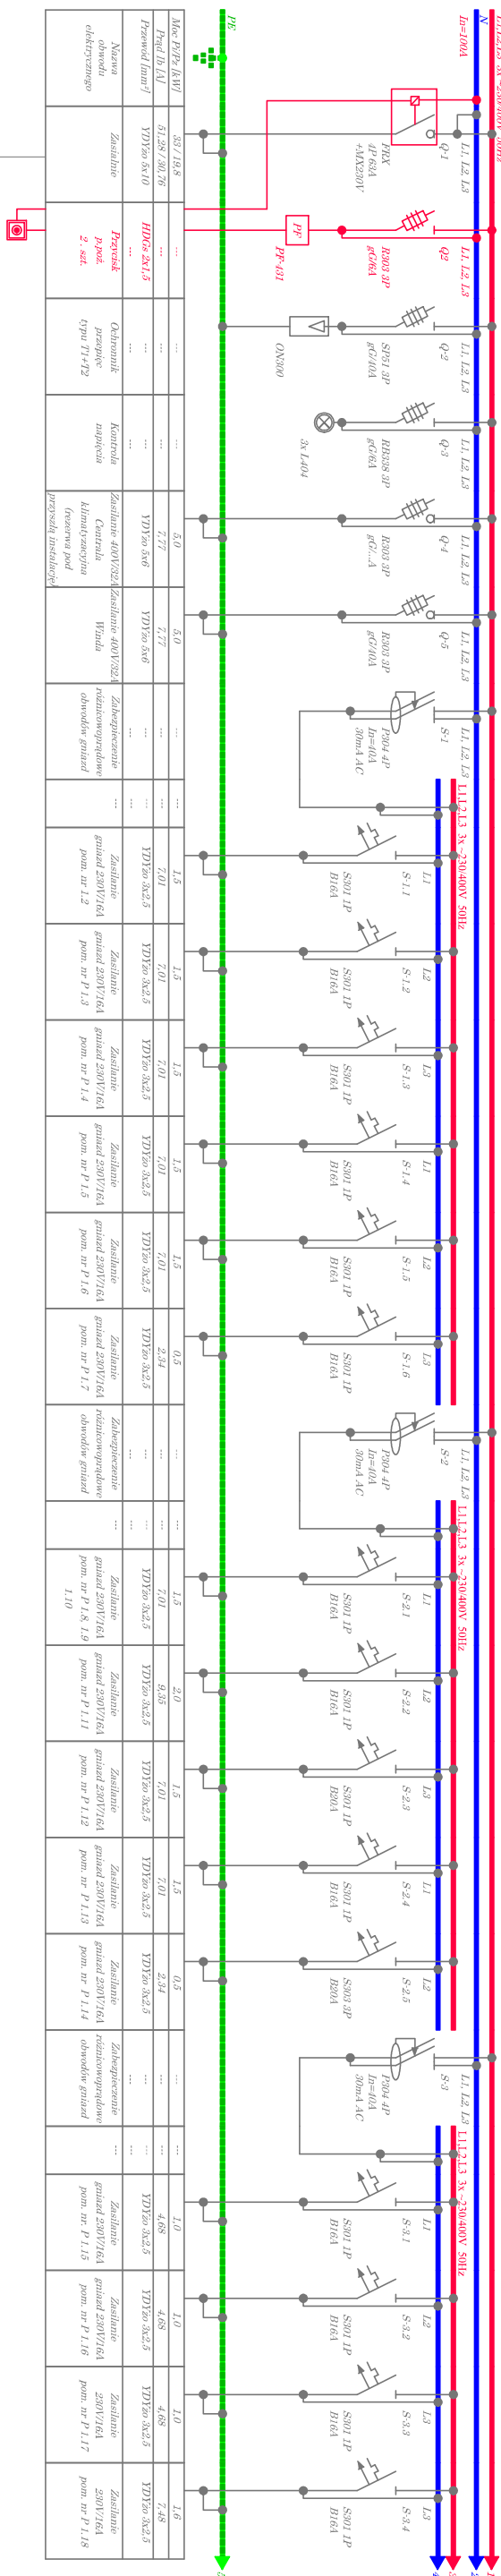


Rozdzielnica RG

[illegible]

- Założenia:**
1. Projektowaną rozdzielnicę wykonać jako podtylnkową w obudowie metalowej, zamkniętej na klucz, min. o stopniu ochrony IP40.
 2. Zastosować aparaturę modułową prod. Legrand.
 3. W rozdzielnicę przewidzieć 30% rezerwy miejsca.
 4. W sytuacji zmiany parametrów elektrycznych zasilanych obwodów może zajść obowiązek zmiany wartości zabezpieczenia i przekroju kabla/przewodu.

INWESTYCJA		PROJEKTANT :		
UTWORZENIE DOMU DZIENNEGO POBYTU SENIORA PLUS W GARZYNIE		mgr inż. Dariusz Kociński upr./proj.inż. WKP/045/PROJ/15		
INWESTOR		uprawnień budowlane do projektowania bez ograniczeń w specyficznych instalacjach w zakresie sieci, instalacji i urządzeń elektrycznych i elektroenergetycznych		
GMINA KRZEMIENIEWO				
OBIEKT				
DOM SENIORA				
LOKALIZACJA GARZYN UL. JESIONOWA 4				
PRZEDMIOT RYSUNKU				
SCHEMAT TABLICZY GŁÓWNEJ				
STADIUM PROJEKT TECHNICZNY	BRANŻA	DATA	STRONA	NR RYS.
ELEKTRYCZNA		04-2025	15	1:100 E-4